


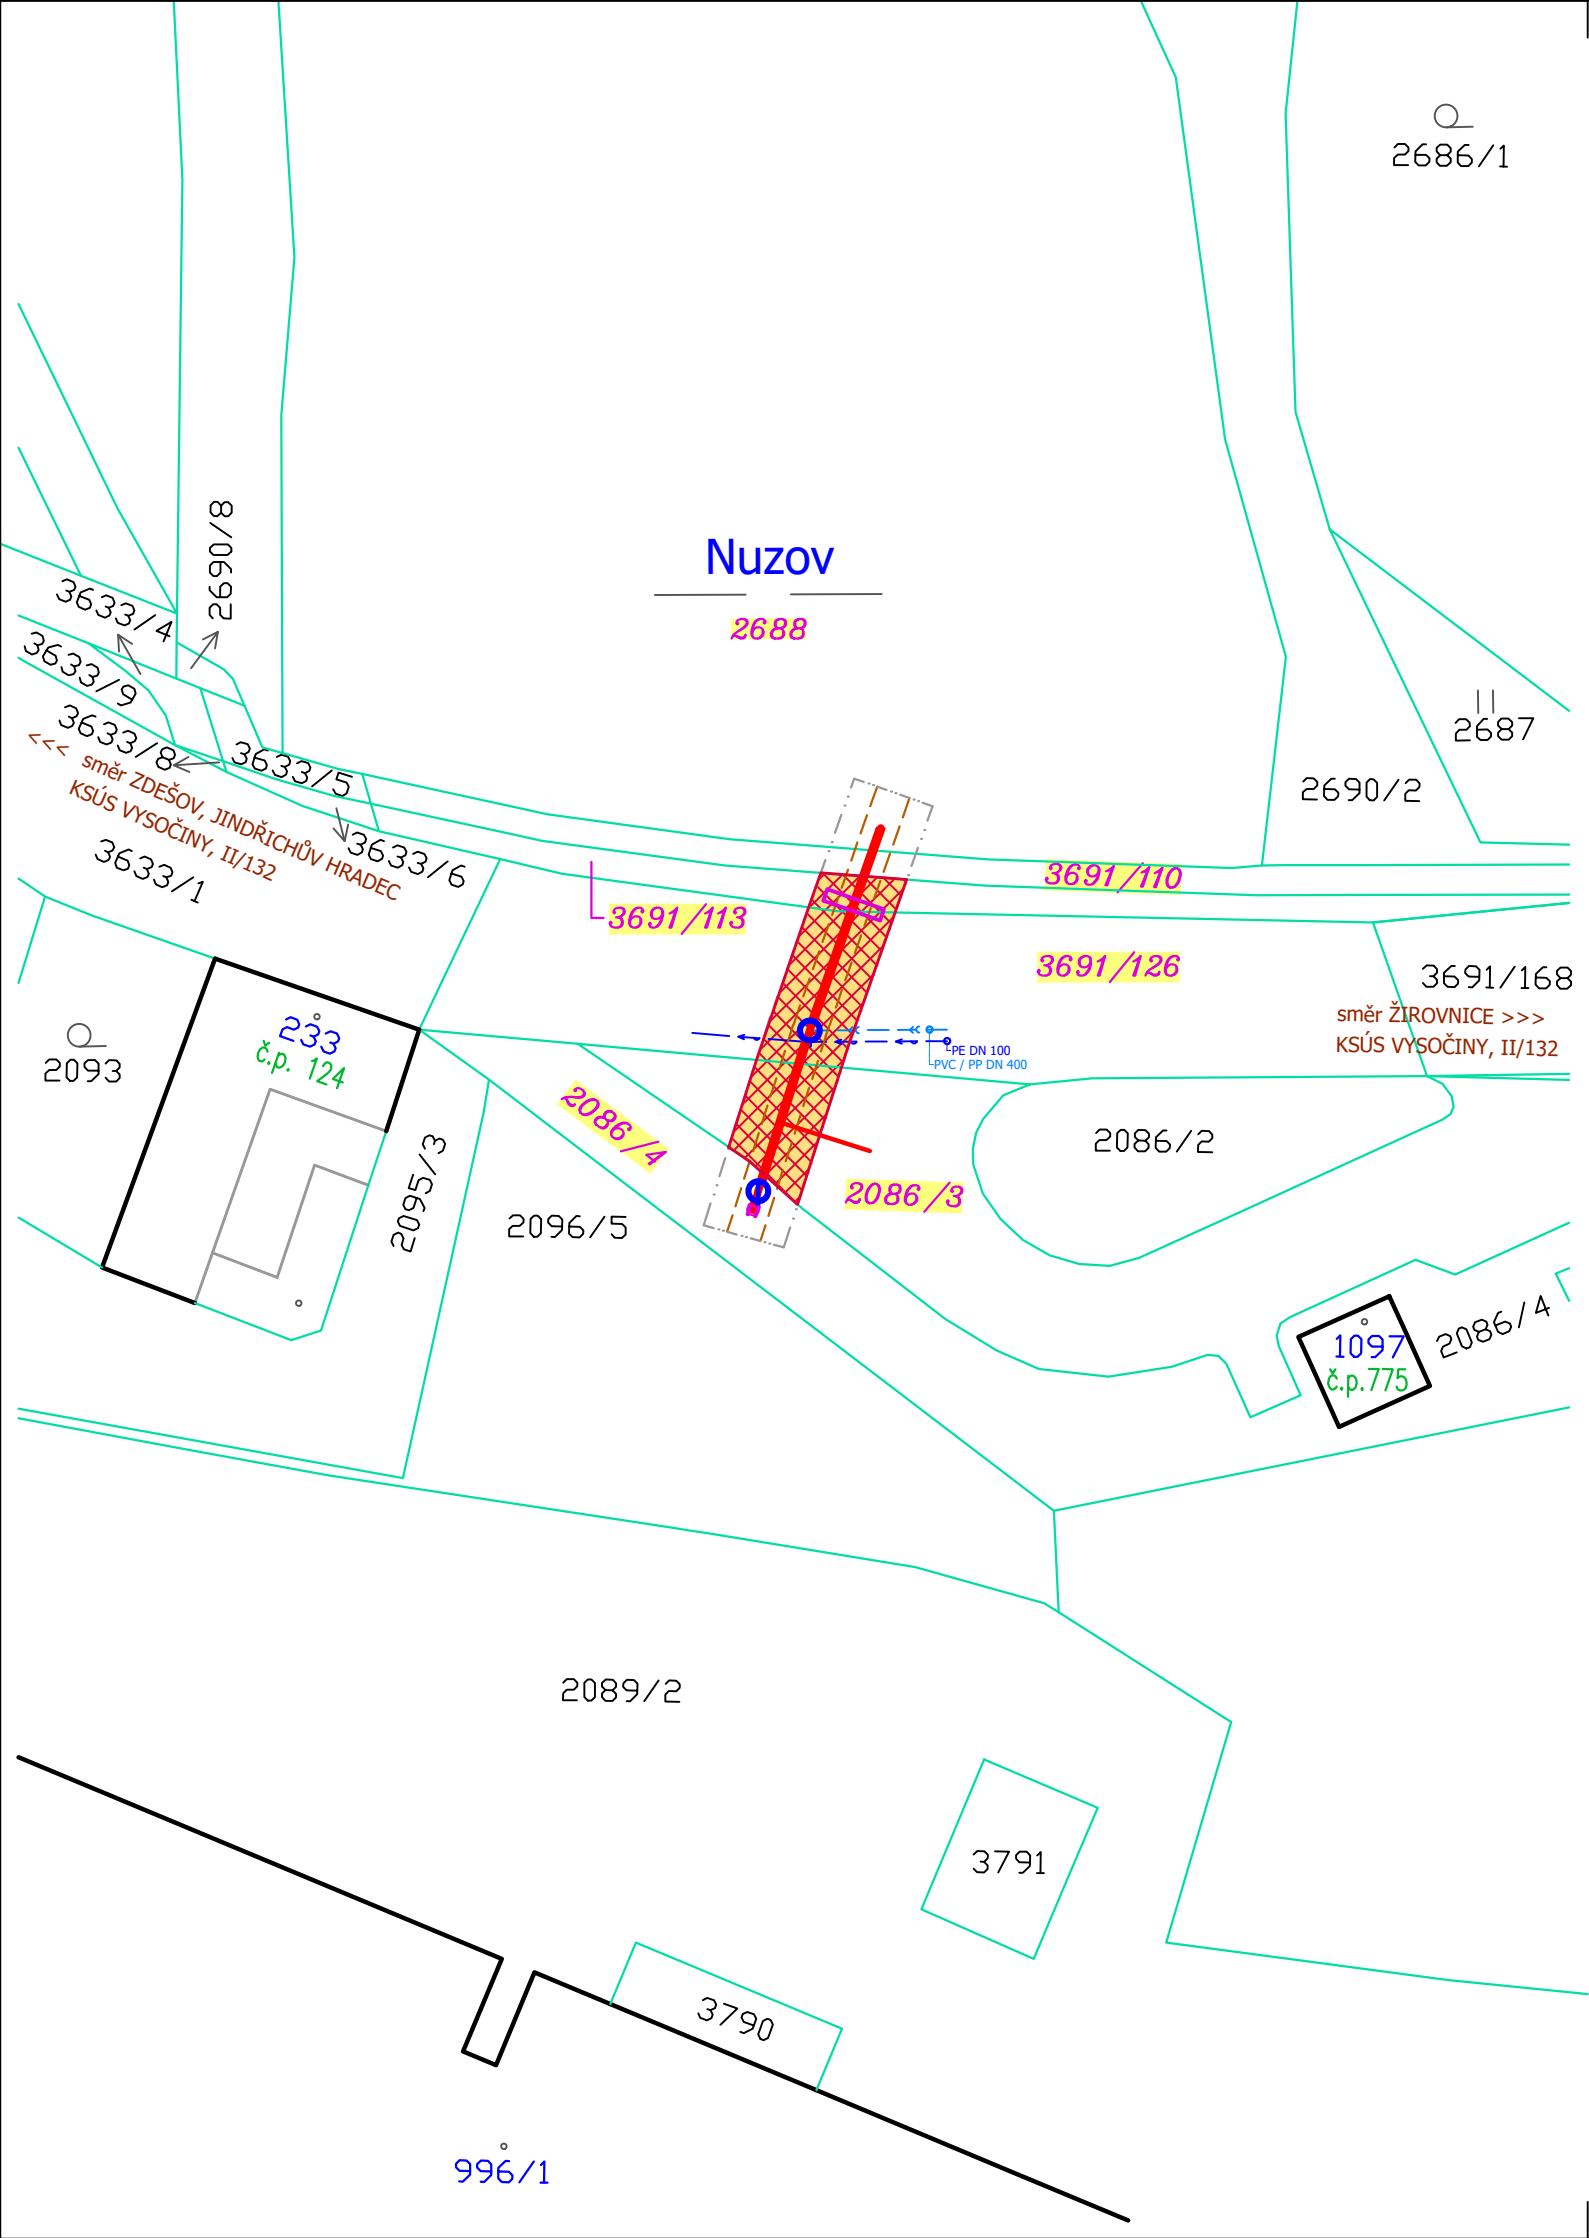

VLASTNÍCI POZEMKŮ DOTČENÝCH STAVBOU:
PODPISEM VYJADŘUJEME SOUHLAS S VYDÁNÍM ÚZEMNÍHO ROZHODNUTÍ, STAVEBNÍHO POVOLENÍ
A S REALIZACÍ PŘEDMĚTNÉ STAVBY,
ZÁROVEŇ SOUHLASÍME S ULOŽENÍM INŽENÝRSKÝCH SÍTÍ (IS), VČETNĚ VNOSU OCHRANNÉHO PÁSMY IS DO KN,
POKUD JE DOTČENÝ POZEMEK S OCHRANOU ZEMĚDĚLSKÉHO NEBO LESNÍHO FONDU (POZEMKY ZPF, PUPFL),
SOUHLASÍME S DOČASNÝM ODNĚTÍM POZEMKU NEBO JEHO ČÁSTI PO DOBU STAVBY ZE ZPF, příp. PUPFL

ČÍSLO POŘ.	VLASTNÍK DOTČENÉHO POZEMKU, ADRESA		LV	DOTČENÝ POZEMEK (k.ú. Žirovnice)	IČO / DATUM NAROZENÍ RAZÍTKO / PODPIS
k.ú. ŽIROVNICE					
1.	Město Žirovnice	Cholunská 665, 394 68 Žirovnice	10001	2688, 3691/110,	IČO: 00249505 razítko + podpis
2.	Kraj Vysočina	Žižkova 1882/57, 586 01 Jihlava	964	3691/113, 3691/126	IČO: 00090450 razítko + podpis
3.	ČEPRO, a.s.,	Dělnická 213/12, Holešovice, 17000 Praha 7	216	2086/3, 2086/4	 datum narození + podpis

STAV MAPOVÉHO PODKLADU KATASTRU NEMOVITOSTÍ A VLASTNÍKŮ, KE DNI : 25.08.2024

LEGENDA ZNAČENÍ POZEMKŮ VE VZTAHU KE STAVBĚ - VZOR

- č.p. XXX

XXXX/YY

• XXX
- ČÍSLO POPISNÉ PRO VYLEPŠENÍ ORIENTACE V SITUACI

ČÍSLO PARCELNÍ POZEMKU DLE EVIDENCE KN - PARCELA POZEMKOVÁ

ČÍSLO PARCELNÍ POZEMKU DLE EVIDENCE KN - PARCELA STAVEBNÍ

- POZEMEK SOUSEDNÍ, příp. OSTATNÍ VŮČI STAVBĚ
- XXXX/YY

• st.XXX
- ČÍSLO PARCELNÍ POZEMKU DLE EVIDENCE KN - PARCELA POZEMKOVÁ

- POZEMEK DOTČENÝ STAVBOU

ČÍSLO PARCELNÍ POZEMKU DLE EVIDENCE KN - PARCELA STAVEBNÍ

- POZEMEK DOTČENÝ STAVBOU


LEGENDA GRAFICKÉHO ZNAČENÍ POZEMKŮ

- XXX

•XXX
- PARCELNÍ HRANICE TOTOŽNÁ S HRANOU BUDOVY - DLE EVIDENCE KN


PARCELNÍ HRANICE - VNITŘNÍ ČLENĚNÍ BUDOVY - DLE EVIDENCE KN

PARCELNÍ HRANICE DLE EVIDENCE KN
- XXXX/YY

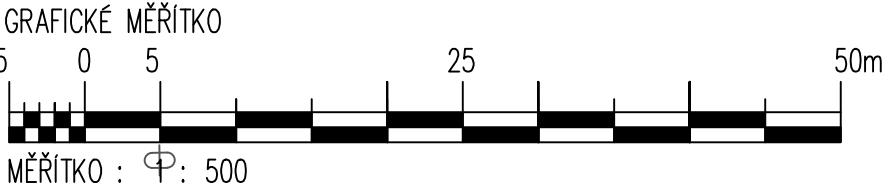

LEGENDA NAVRHOVANÝCH SÍTÍ A OBJEKTŮ

INŽENÝRSKÉ SÍTĚ

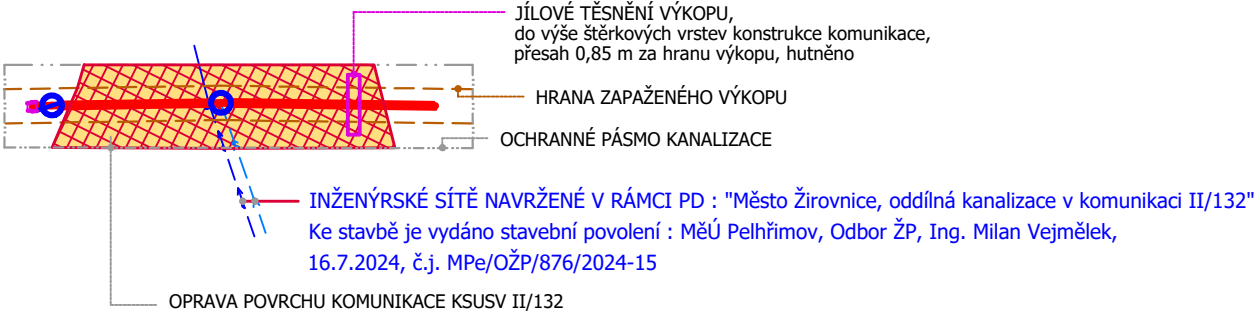

POZNÁMKA :

- 1) Dokumentace navazuje na Projektovou dokumentaci : "Město Žirovnice, oddílná kanalizace v komunikaci II/132"
- 2) Ke stavbě je vydáno stavební povolení : MěÚ Pelhřimov, Odbor ŽP, Ing. Milan Vejrnělek, 16.7.2024, č.j. MPe/OŽP/876/2024-15
- 3) S ohledem na nemožnost provedení průřezu úseku kanalizace pro vysoký průtok vody, nelze vyloučit, že úsek potrubí bude ve stavu havarijním, vyžadujícím výměnu úseku v rámci stavby uvedené v bodě 1), která bude realizována při vypuštění rybníku nebo při snížení jeho hladiny
- 4) Potřeba realizace předmětné stavby bude dopřesněna po nasondování potrubí BET DN 400 při realizaci stavby dle bodu 1), resp. po vypuštění rybníku nebo snížení hladiny a na základě prohlídky TV kamerou
- 5) Další postup přípravy a vlastní realizace bude dopřesněn s investorem, vybraným zhotovitelem stavby a zástupcem společnosti ČEPRO, a.s., vždy s ohledem na sdělení ČEPRO a.s., Adam Němec, 19.7.2024, zn.: 11148/24

Poznámka : paré č.:

!!! Před zahájením zemních prací zajistí investor stavby směrové a hloubkové vytyčení stávajících inženýrských sítí. Před zahájením zemních prací, stejně jako v průběhu a po dobu trvání stavby, zajistí zhotovitel stavby vhodnou a účinnou ochranu stávajících sítí pro zamezení jejich poškození.

Kreslil ACAD	Vypracoval Ing. Vladimír KLIČKA	Odpovědný projektant Ing. Vladimír KLIČKA	tel.: 603243494, mail.: klicka@projekceklicka.cz	
Investor Město Žirovnice, Cholunská 665, 394 68 Žirovnice	Okres PELHŘIMOV			
Název akce MĚSTO ŽIROVNICE, ul. HRADECKÁ ODDÍLNÁ KANALIZACE V KOMUNIKACI II/132 DODATEK č.2 VÝMĚNA VÝPUSTNÉHO POTRUBÍ Z RYBNÍKA NUZOV - HAVARIJNÍ STAV				
SITUACE - ZÁKRES STAVBY DO MAPY KN, M - 1 : 500			Číslo přílohy	C.1.