


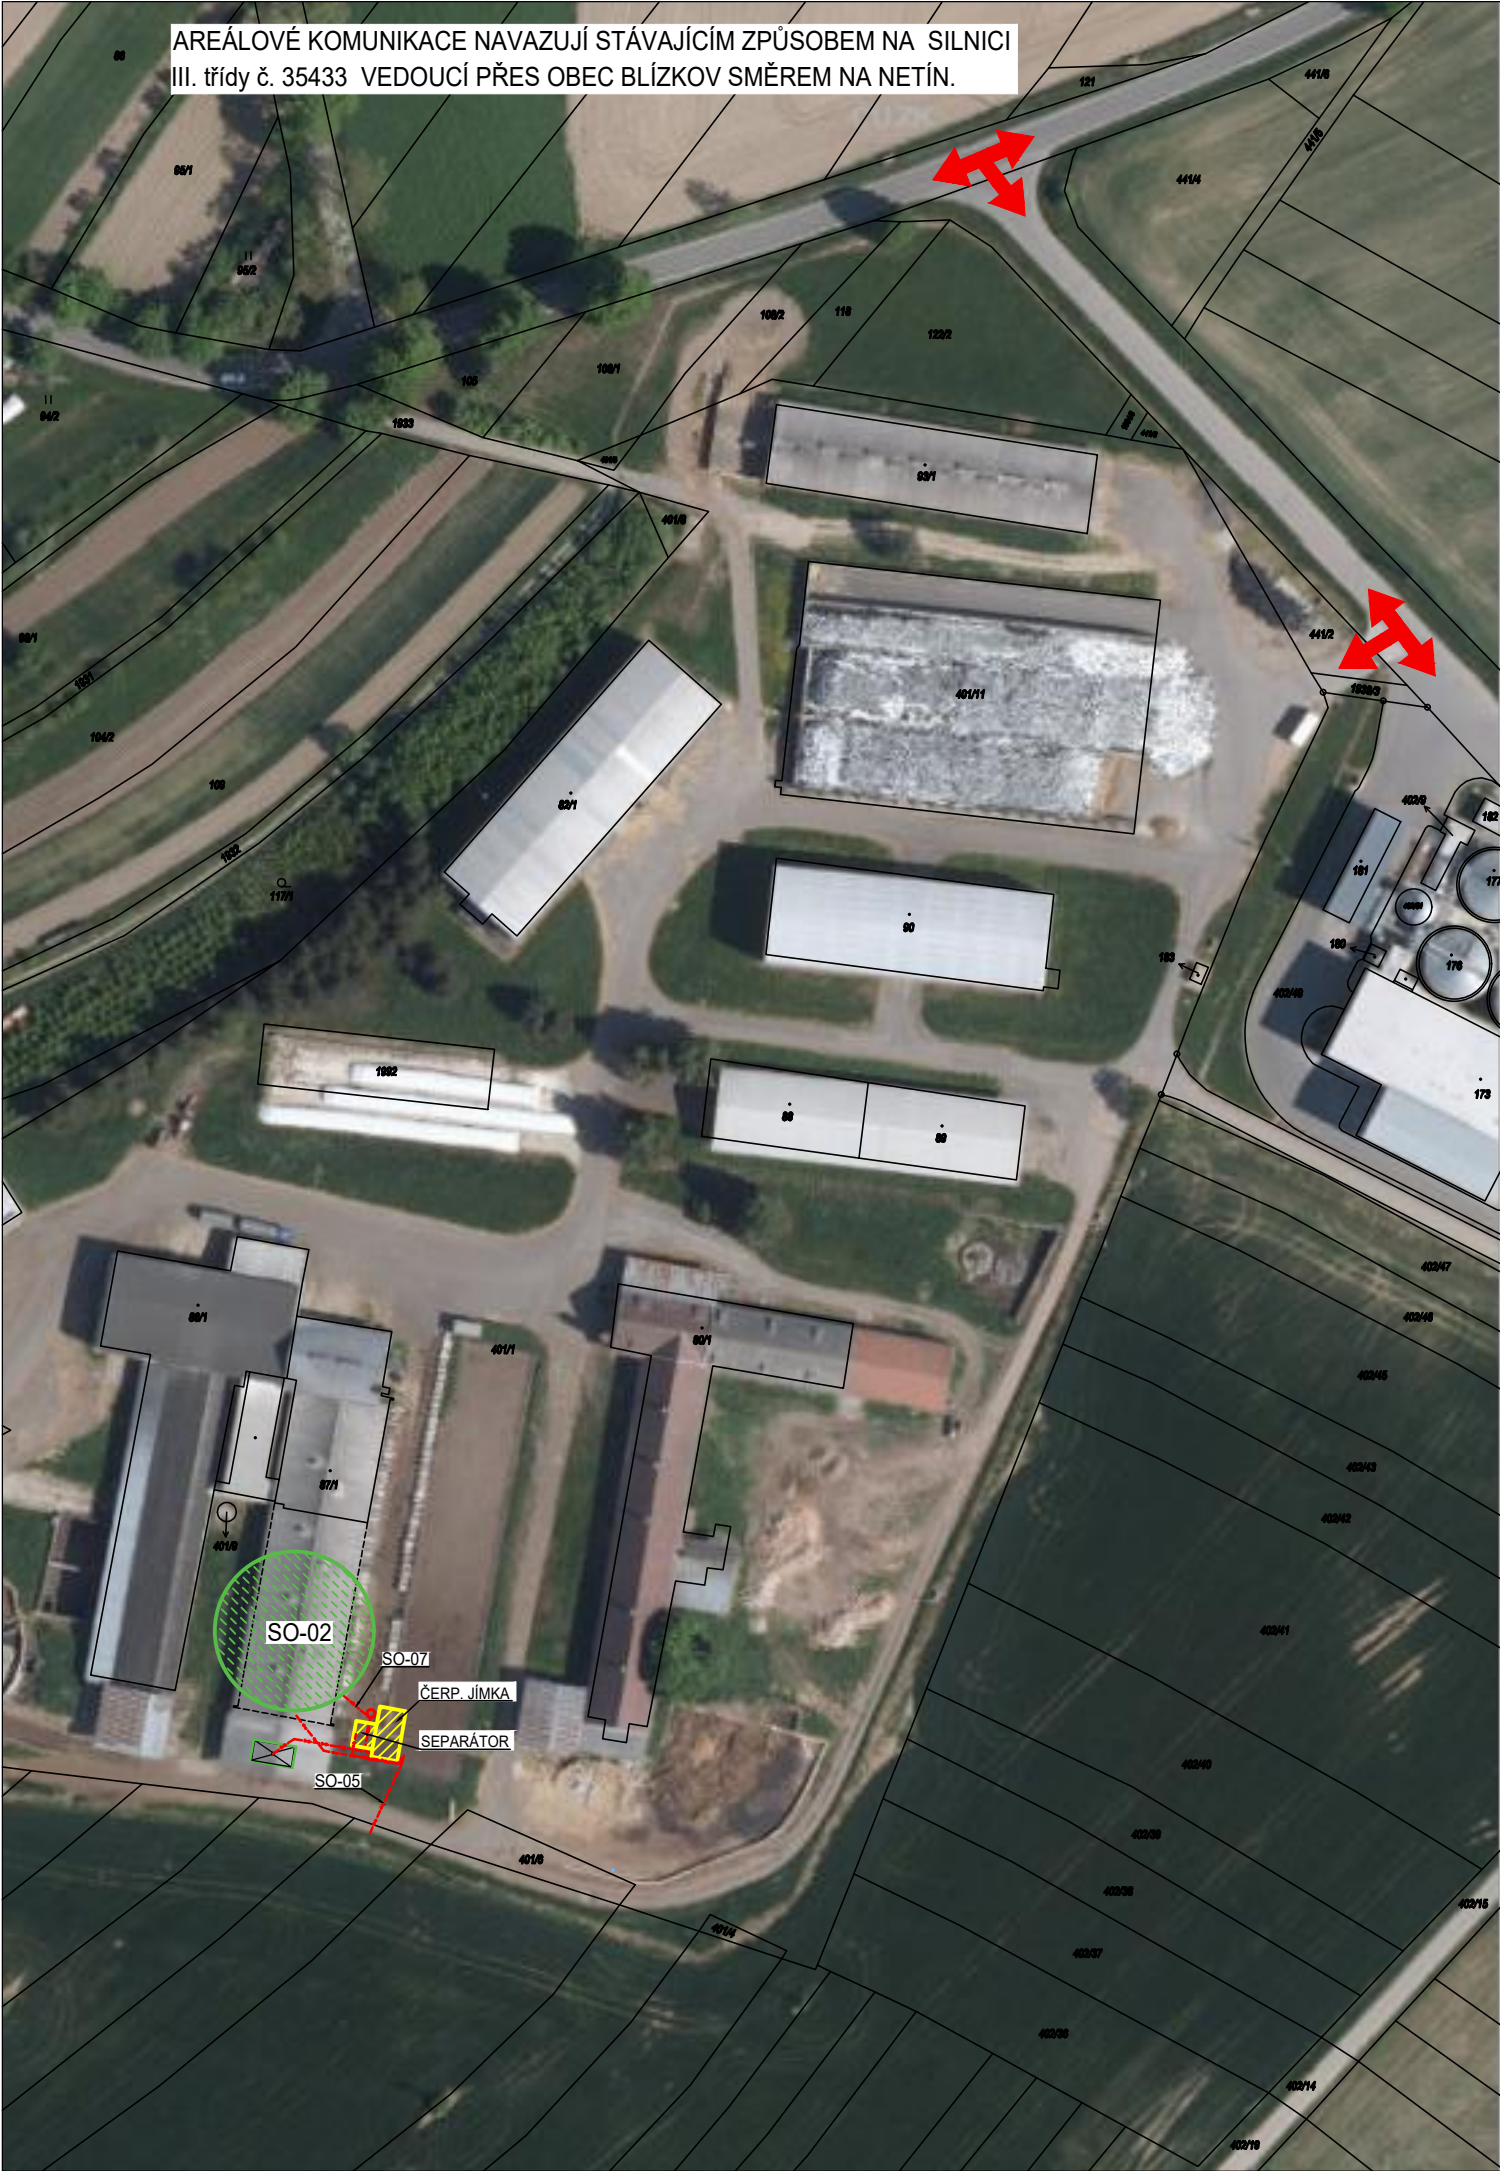


LEGENDA ZNAČEK

- HRANICE PARCELY
- 402/47 PARCELNÍ ČÍSLO

LEGENDA OBJEKTŮ

- SO-01 STÁJ PRO DOJNICE - ČERPACÍ JÍMKA, SEPARÁTOR
- SO-02 NÁDRŽ NA KEJDU
- SO-05 PŘÍPOJKA NN
- SO-07 TLAKOVÁ KANALIZACE

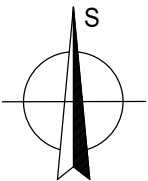

p.č.: st. 80/1, st. 87/1, 401/1,
k.ú. BLÍZKOV (okres Žďár nad Sázavou); 605 603

Změna	Datum	Podpis	Index	Schválil

 <i>www.farmtec.cz</i>				ČÍSLO PARÉ					
VYPRACOVAL		VEDOUcí ZAKÁZKY		ZODP. PROJEKTANT		SCHVÁLIL			
Bc. Z. KRUMPL		O. KOPECKÝ, DiS.		O. KOPECKÝ, DiS.		ING. J. VĚNEČEK			
						19.05.2025			
KRAJ		VYSOČINA		OKRES		ŽĎÁR NAD SÁZAVOU			
OBEC		BLÍZKOV							
STAVEBNÍK		AGRO Měřín, a.s.							
AKCE		BLÍZKOV				STUPEŇ		DPVZ	
		ÚPRAVA FARMY PRO CHOV DOJNIC				DATUM		05/2025	
SO, PS						FORMÁT		2xA4	
						ZAK. ČÍSLO		1220013432	
						MĚŘÍTKO		1:1500	
OBSAH		C.1 SITUAČNÍ VÝKRES ŠIRŠÍCH VZTAHŮ				Č. VÝKRESU		3 00 0 01	
Tento výkres je duševním vlastnictvím FARMTEC a.s. a bez jeho souhlasu nesmí být kopírován nebo zpřístupněn třetí osobě!									