


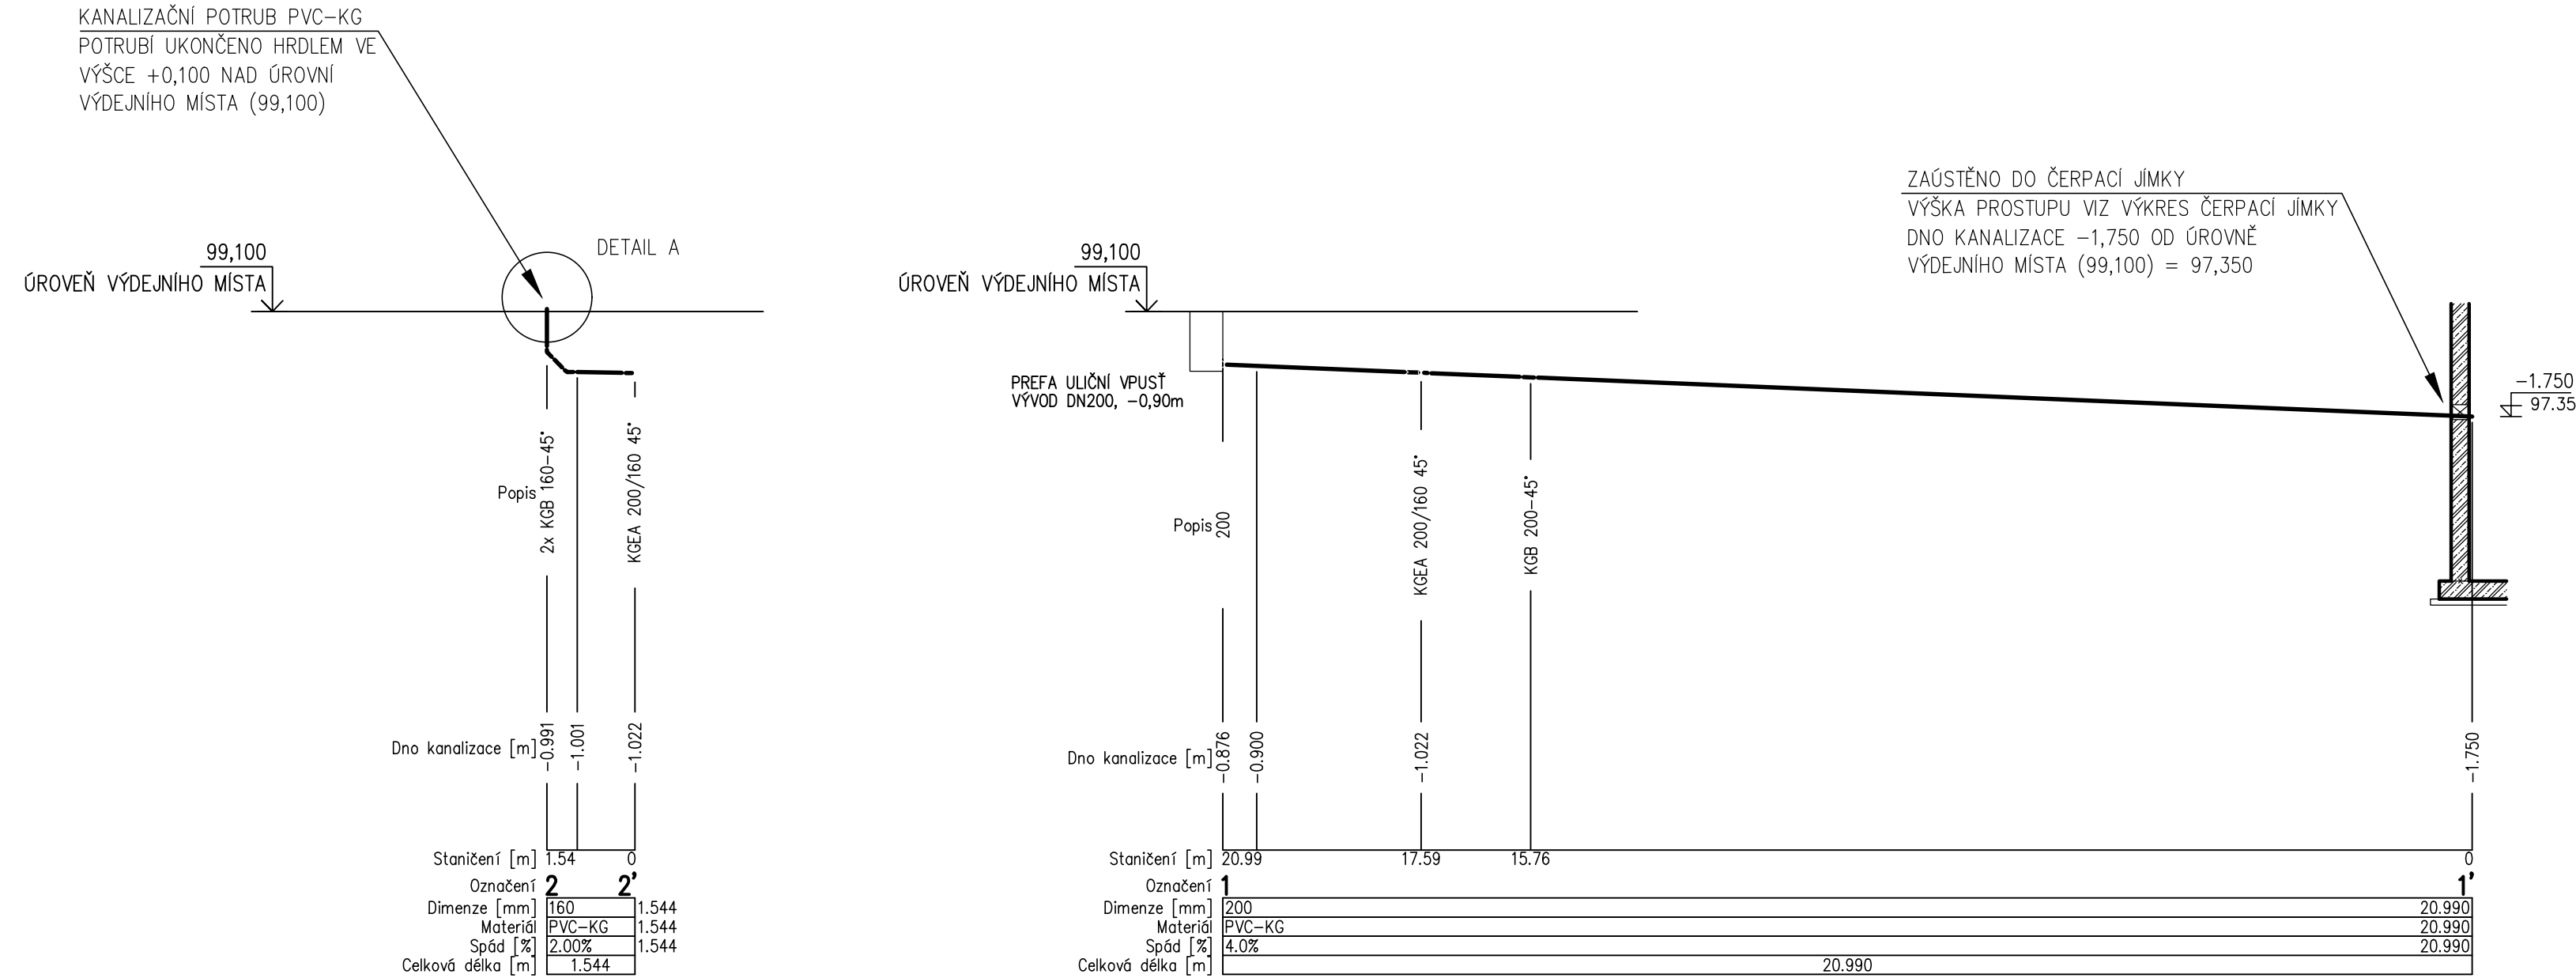


LEGENDA:

KANALIZAČNÍ POTRUBÍ PVC–KG

CELÁ STÁJ JE V PODÉLNÉM SPÁDU 1,25%

PŘED ZAHÁJENÍM ZEMNÍCH PRACÍ POŽÁDAT SPRÁVCE INŽENÝRSKÝCH SÍTÍ O JEJICH PŘESNÉ VYTÝČENÍ A DOZOR NAD NIMI.
±0,000 - 99,100 - ÚROVEŇ VÝDEJNÍHO MÍSTA

Změna	Datum	Podpis	Index	Schválil

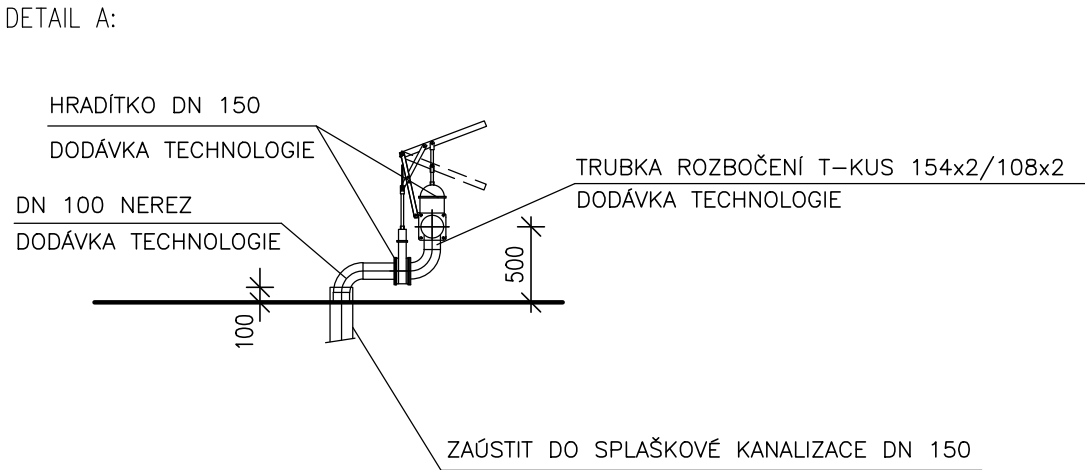



www.farmtec.cz

ČÍSLO PARÉ

VYPRACOVAL	VEDOUCÍ ZAKÁZKY	ZODP. PROJEKTANT	SCHVÁLIL
ING. T. FLÍDR	O. KOPECKÝ, DIS.	ING. T. FLÍDR	ING. J. VĚNEČEK
			19.5.2025
KRAJ	VYSOČINA	OKRES	ŽDÁR NAD SÁZAVOU
OBEC	BLÍZKOV		
STAVEBNÍK	AGRO - Měřín, a.s.		
AKCE	BLÍZKOV ÚPRAVA FARMY PRO CHOV DOJNIC	STUPEŇ	DPVZ
		DATUM	05/2025
		FORMÁT	3xA4
SO, PS	SO-02 NÁDRŽ NA KEJDU	ZAK. ČÍSLO	1220013432
		MĚŘÍTKO	1:100
OBSAH	PODÉLNÉ PROFILY	Č. VÝKRESU	4 02 4 03

Tento výkres je duševním vlastnictvím FARMTEC a.s. a bez jeho souhlasu nesmí být kopírován nebo zpřístupněn třetí osobě!