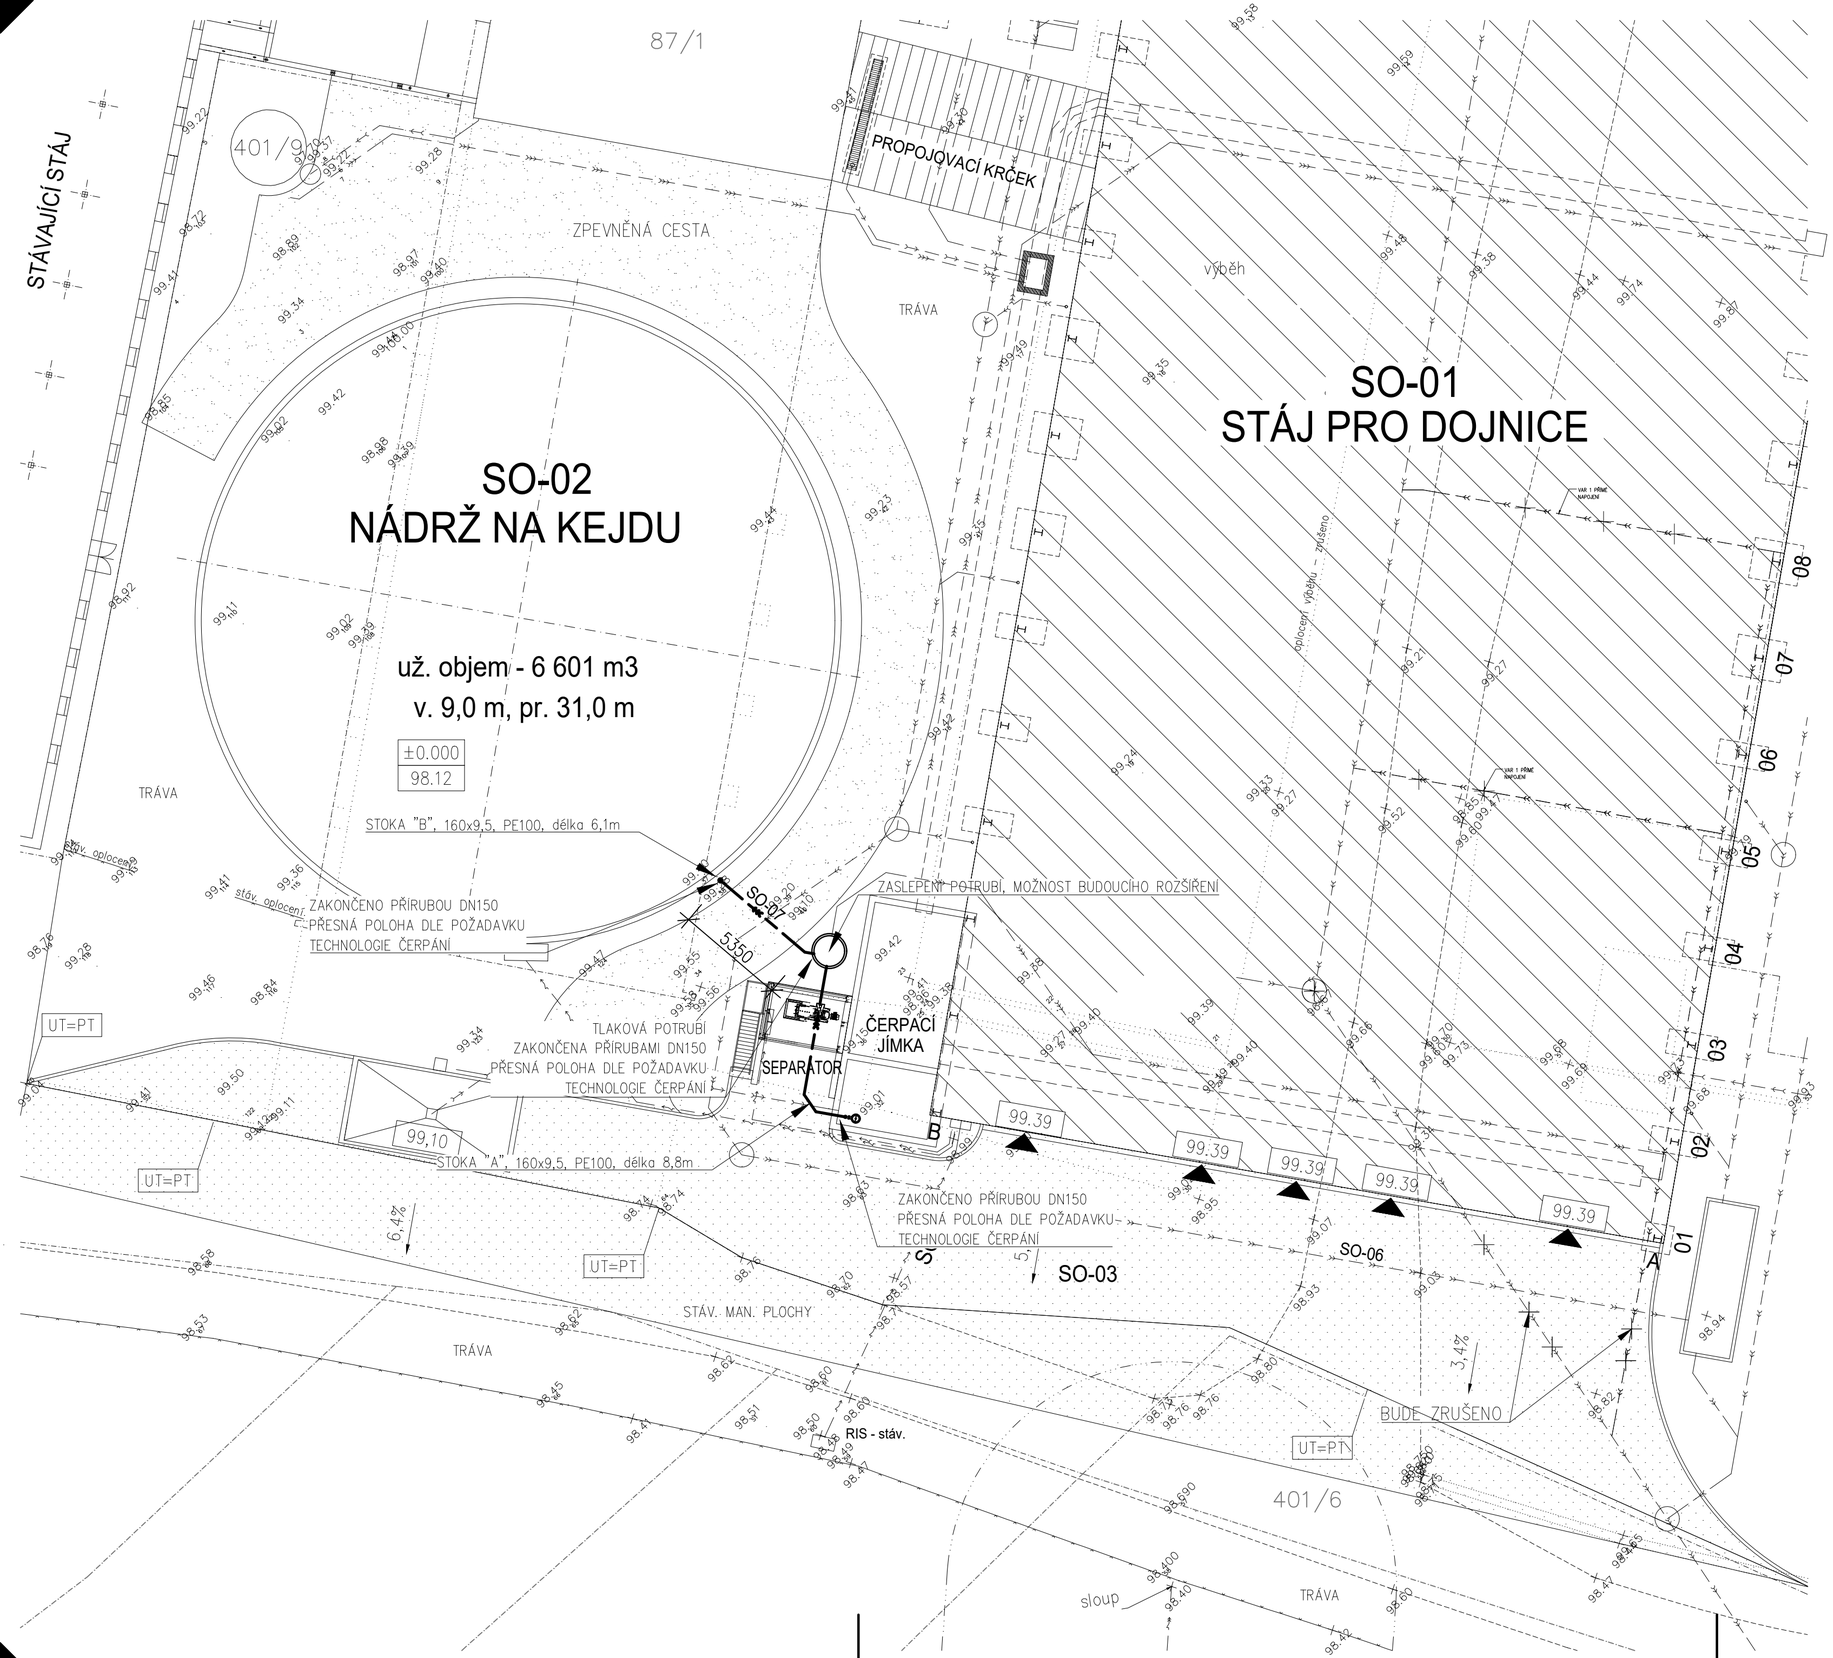

LEGENDA ZNAČEK:

	OSY NOVĚ NAVRŽENÝCH MANIPULAČNÍCH PLOCH
	HRANICE NOVĚ NAVRŽENÝCH MANIPULAČNÍCH PLOCH
	HRANICE STÁVAJÍCÍCH MANIPULAČNÍCH PLOCH
	OSA STÁVAJÍCÍHO NADZEMNÍHO VEDENÍ VN
	OCHRANNÉ PÁSMO STÁVAJÍCÍHO NADZEMNÍHO VEDENÍ VN
	OSA STÁVAJÍCÍHO PODZEMNÍHO VEDENÍ NN
	OSA NOVÉ PŘÍPOJKY NN
	OSA STÁVAJÍCÍHO AREÁLOVÉHO VODOVODU
	OSA NOVÉ PŘÍPOJKY VODY
	OSA STÁVAJÍCÍ DEŠŤOVÉ KANALIZACE
	OSA NOVÉ DEŠŤOVÉ KANALIZACE
	OSA NOVÉ TLAKOVÉ KANALIZACE
	STÁVAJÍCÍ OPLOCENÍ AREÁLU
	HRANICE DOTČENÉHO ÚZEMÍ (MAXIMÁLNÍ ZÁBOR)
	HRANICE PARCEL - KATASTR NEMOVITOSTÍ
402/38	PARCELNÍ ČÍSLO

LEGENDA STAVEBNÍCH OBJEKTŮ:

OZNAČENÍ	NÁZEV STAVEBNÍHO OBJEKTU	ZNAČKA	PLOCHA, KUBATURA, ROZMĚR
SO-01	STÁJ PRO DOJNICE		3 688 m2
SO-02	NÁDRŽ NA KEJDU		6 601 m3
SO-03	ZPEVNĚNÉ PLOCHY		1 350 m2
SO-04	PŘÍPOJKA VODY		dl. 8,5 m
SO-05	PŘÍPOJKA NN		dl. 17,0 m
SO-06	DEŠŤOVÁ KANALIZACE		dl. 322,0 m
SO-07	TLAKOVÁ KANALIZACE		dl. 15,0 m

S

CELÁ STÁJ JE V PODÉLNÉM SPÁDU 1,25%

PŘED ZAHÁJENÍM ZEMNÍCH PRACÍ POŽÁDAT SPRÁVCE INŽENÝRSKÝCH SÍTÍ O JEJICH PŘESNÉ VYTÝČENÍ A DOZOR NAD NIMI.
±0,000 - RŮZNÉ - viz. JEDNOTLIVÉ OBJEKTY

Změna	Datum	Podpis	Index	Schválil

farmtec® www.farmtec.cz

ČÍSLO PARÉ

VYPRACOVAL	VEDOUCÍ ZAKÁZKY	ZODP. PROJEKTANT	SCHVÁLIL
ING. T. FLÍDR	O. KOPECKÝ, DiS.	ING. T. FLÍDR	ING. J. VĚNEČEK
			19.5.2025

FARMTEC a.s.
oblastní ředitelství Litomyšl
Zámecká 218
570 01 Litomyšl
tel.: 381 491 311, fax: 381 491 312
e-mail: litomysl@farmtec.cz

KRAJ	VYSOČINA
OKRES	ŽĎÁR NAD SÁZAVOU
OBEC	BLÍZKOV
STAVEBNÍK	AGRO - Měřín, a.s.
AKCE	BLÍZKOV ÚPRAVA FARMY PRO CHOV DOJNIC
SO, PS	SO-07 TLAKOVÁ KANALIZACE
OBSAH	SITUAČNÍ VÝKRES TLAKOVÉ KANALIZACE

STUPEŇ	DPVZ
DATUM	05/2025
FORMÁT	8xA4
ZAK. ČÍSLO	1220013432
MĚŘÍTKO	1:200
Č. VÝKRESU	4 07 4 02

Tento výkres je duševním vlastnictvím FARMTEC a.s. a bez jeho souhlasu nesmí být kopírován nebo zpřístupněn třetí osobě!