C.2.8. KOORDINAČNÍ SITUACE

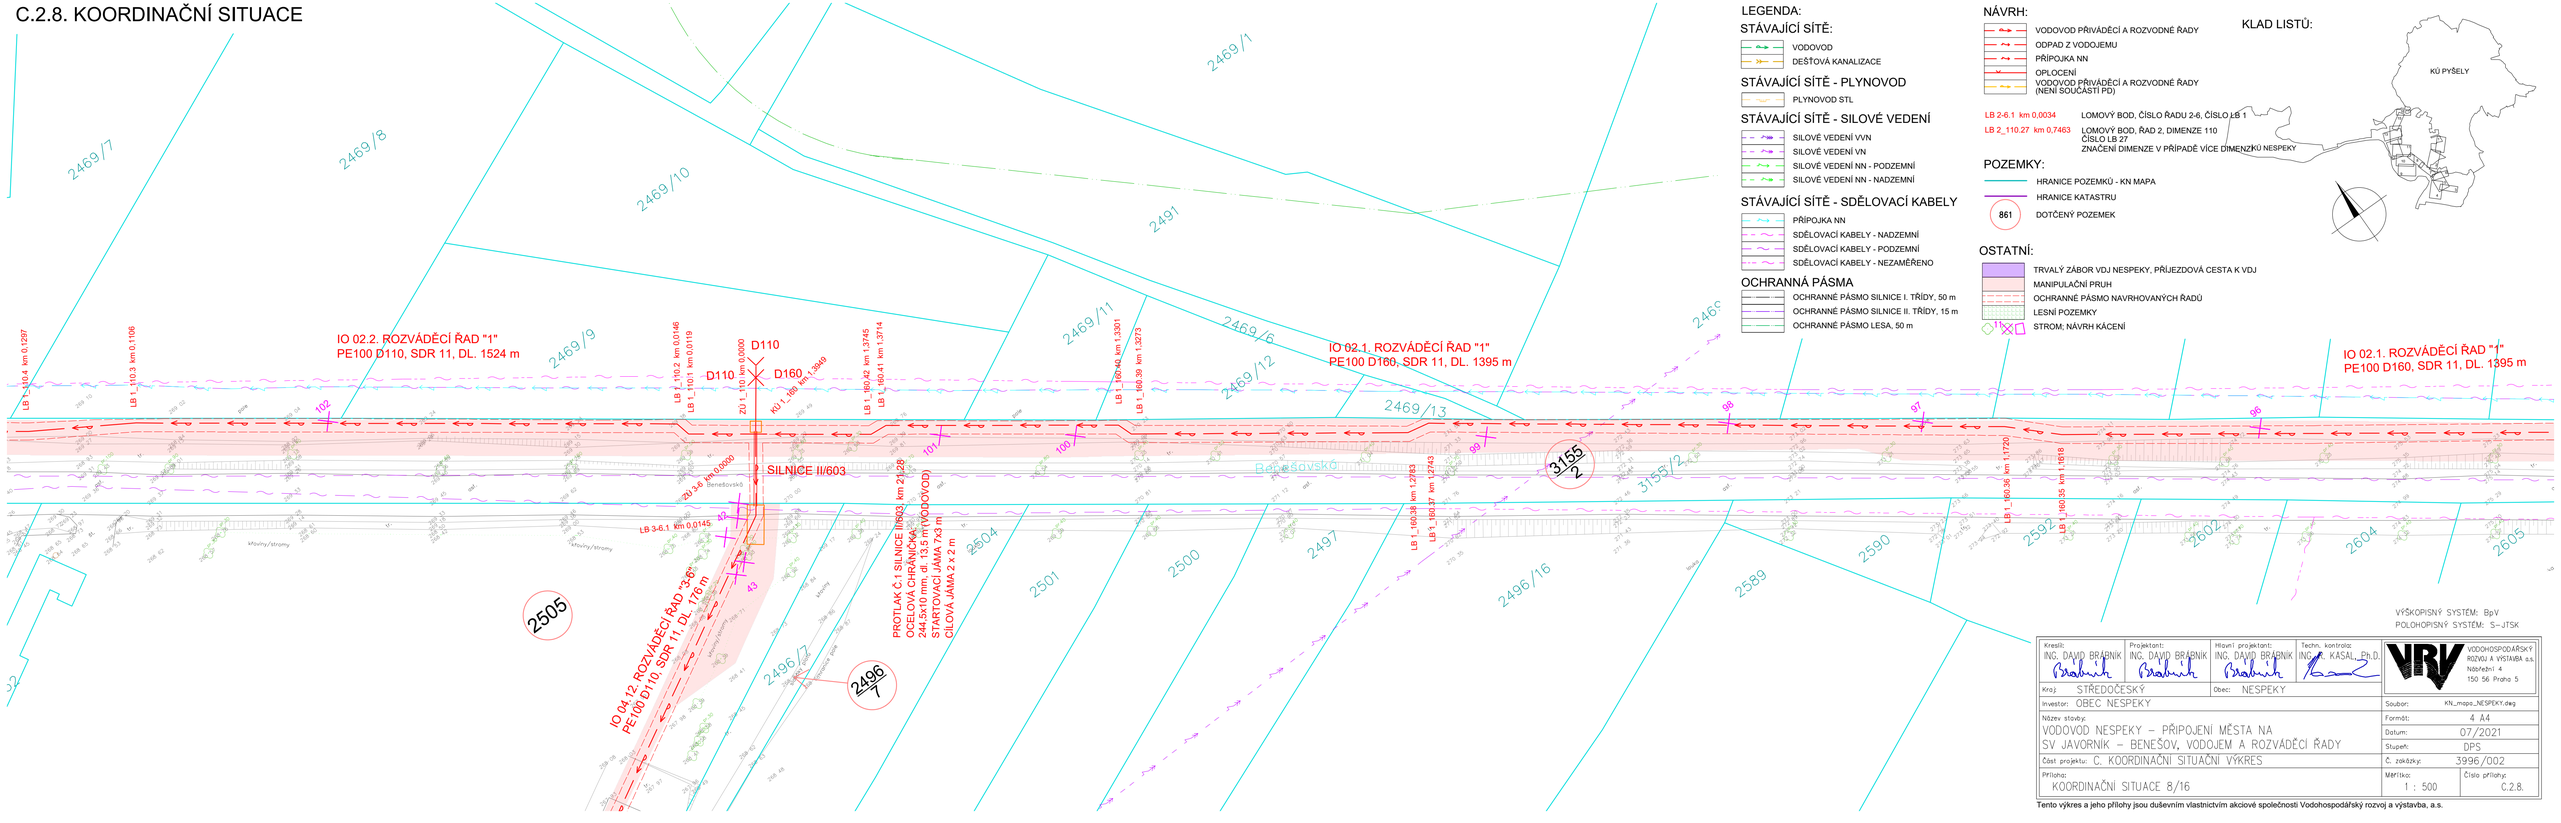

LEGENDA:

STÁVAJÍCÍ SÍTĚ:

- VODOVOD
- DEŠŤOVÁ KANALIZACE

STÁVAJÍCÍ SÍTĚ - PLYNOVOD

- PLYNOVOD STL

STÁVAJÍCÍ SÍTĚ - SILOVÉ VEDENÍ

- SILOVÉ VEDENÍ VVN
- SILOVÉ VEDENÍ VN
- SILOVÉ VEDENÍ NN - PODZEMNÍ
- SILOVÉ VEDENÍ NN - NADZEMNÍ

STÁVAJÍCÍ SÍTĚ - SDĚLOVACÍ KABELY

- PŘÍPOJKA NN
- SDĚLOVACÍ KABELY - NADZEMNÍ
- SDĚLOVACÍ KABELY - PODZEMNÍ
- SDĚLOVACÍ KABELY - NEZAMĚŘENO

OCHRANNÁ PÁSMA

- OCHRANNÉ PÁSMO SILNICE I. TŘÍDY, 50 m
- OCHRANNÉ PÁSMO SILNICE II. TŘÍDY, 15 m
- OCHRANNÉ PÁSMO LESA, 50 m

NÁVRH:

- VODOVOD PŘIVÁDĚCÍ A ROZVODNÉ ŘADY
- ODPAD Z VODOJEMU
- PŘÍPOJKA NN
- OPLOCENÍ
- VODOVOD PŘIVÁDĚCÍ A ROZVODNÉ ŘADY (NENÍ SOUČÁSTÍ PD)

LB 2-6.1 km 0,0034 — LOMOVÝ BOD, ČÍSLO ŘADU 2-6, ČÍSLO LB 1

LB 2_110.27 km 0,7463 — LOMOVÝ BOD, ŘAD 2, DIMENZE 110
ČÍSLO LB 27
ZNAČENÍ DIMENZE V PŘÍPADĚ VÍCE DIMENZÍ

POZEMKY:

- HRANICE POZEMKŮ - KN MAPA
- HRANICE KATASTRU
- 861 — DOTČENÝ POZEMEK

OSTATNÍ:

- TRVALÝ ZÁBOR VDJ NESPEKY, PŘÍJEZDOVÁ CESTA K VDJ
- MANIPULAČNÍ PRUH
- OCHRANNÉ PÁSMO NAVRHOVANÝCH ŘADŮ
- LESNÍ POZEMKY
- STROM; NÁVRH KÁCENÍ

KLAD LISTŮ:

VÝŠKOPISNÝ SYSTÉM: BpV
POLOHOPISNÝ SYSTÉM: S-JTSK

Kreslil: ING. DAVID BRÁBNÍK	Projektant: ING. DAVID BRÁBNÍK	Hlavní projektant: ING. DAVID BRÁBNÍK	Techn. kontrola: ING. P. KASAL, Ph.D.
Kraj: STŘEDOČESKÝ		Obec: NESPEKY	
Investor: OBEC NESPEKY			

VODOHOSPODÁŘSKÝ ROZVOJ A VÝSTAVBA a.s.
Náměstí 4
150 56 Praha 5

Soubor:	KN_mapa_NESPEKY.dwg
Formát:	4 A4
Datum:	07/2021
Stupeň:	DPS
Č. zakázky:	3996/002
Měřítko:	1 : 500
Číslo přílohy:	C.2.8.

Název stavby:
VODOVOD NESPEKY – PŘIPOJENÍ MĚSTA NA SV JAVORNÍK – BENEŠOV, VODOJEM A ROZVÁDĚCÍ ŘADY

Část projektu: C. KOORDINAČNÍ SITUAČNÍ VÝKRES

Příloha: KOORDINAČNÍ SITUACE 8/16

Tento výkres a jeho přílohy jsou duševním vlastnictvím akciové společnosti Vodohospodářský rozvoj a výstavba, a.s.