



POHLED ČELNÍ - JIŽNÍ

1 : 100

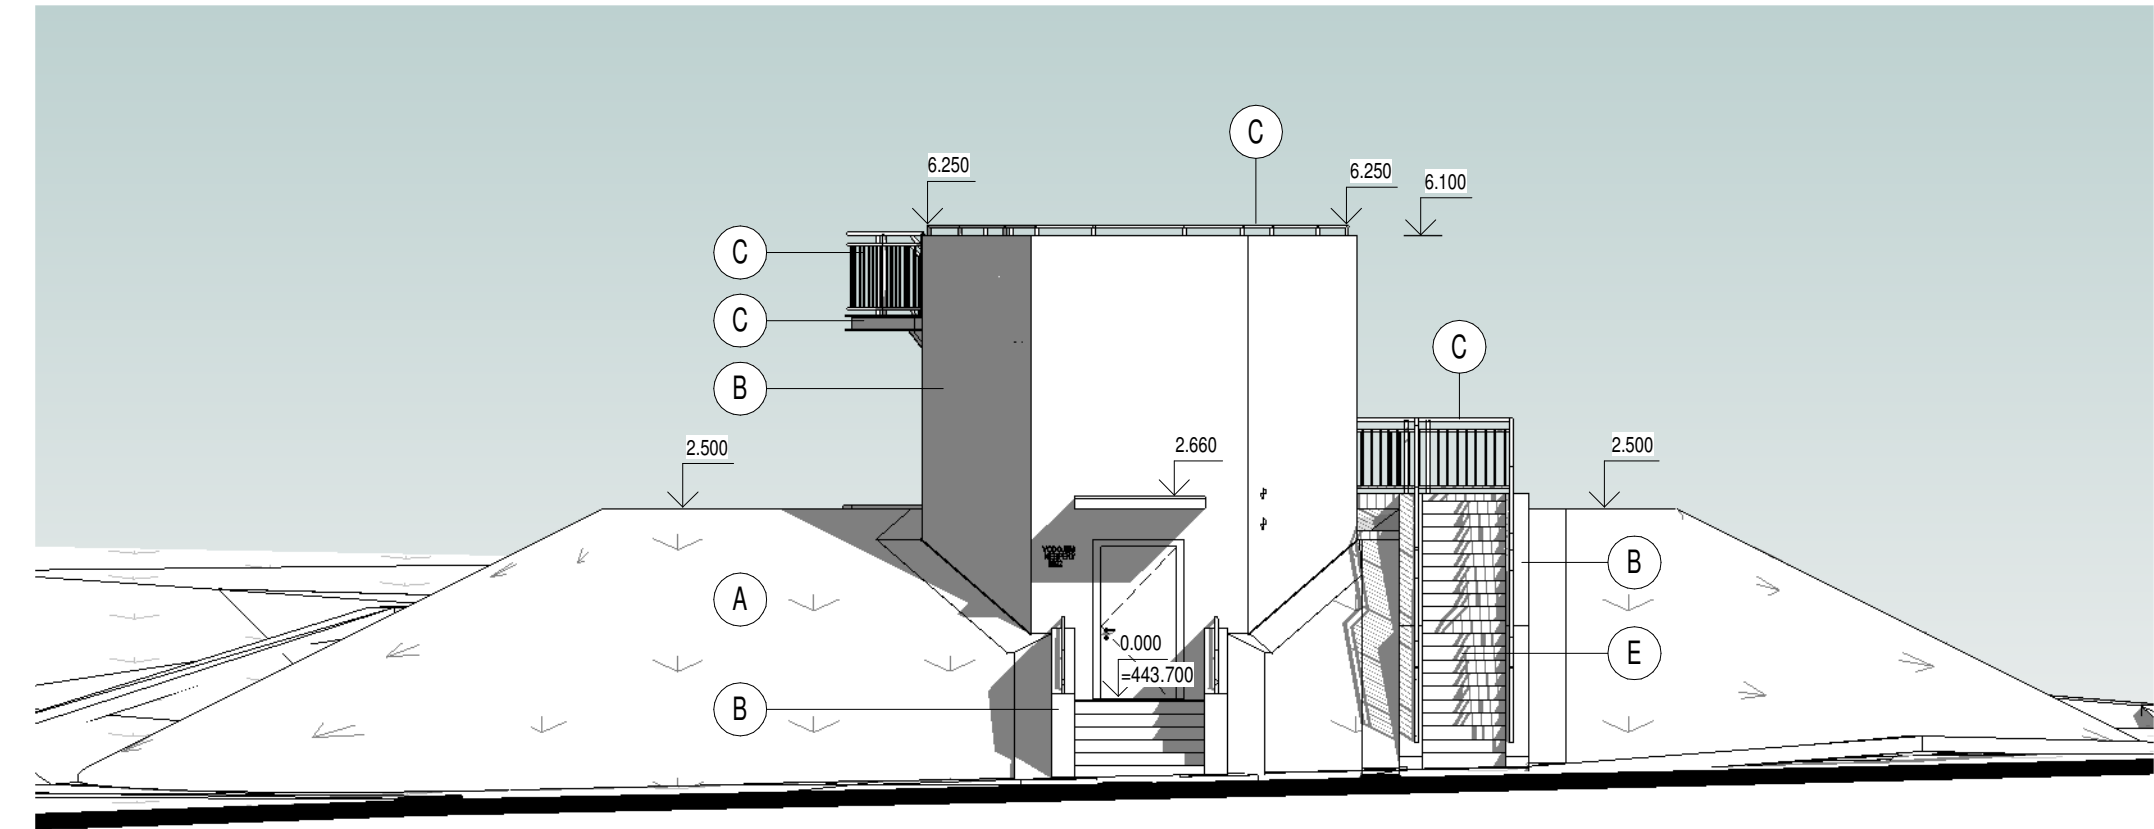

POHLED BOČNÍ - VÝCHODNÍ

1 : 100

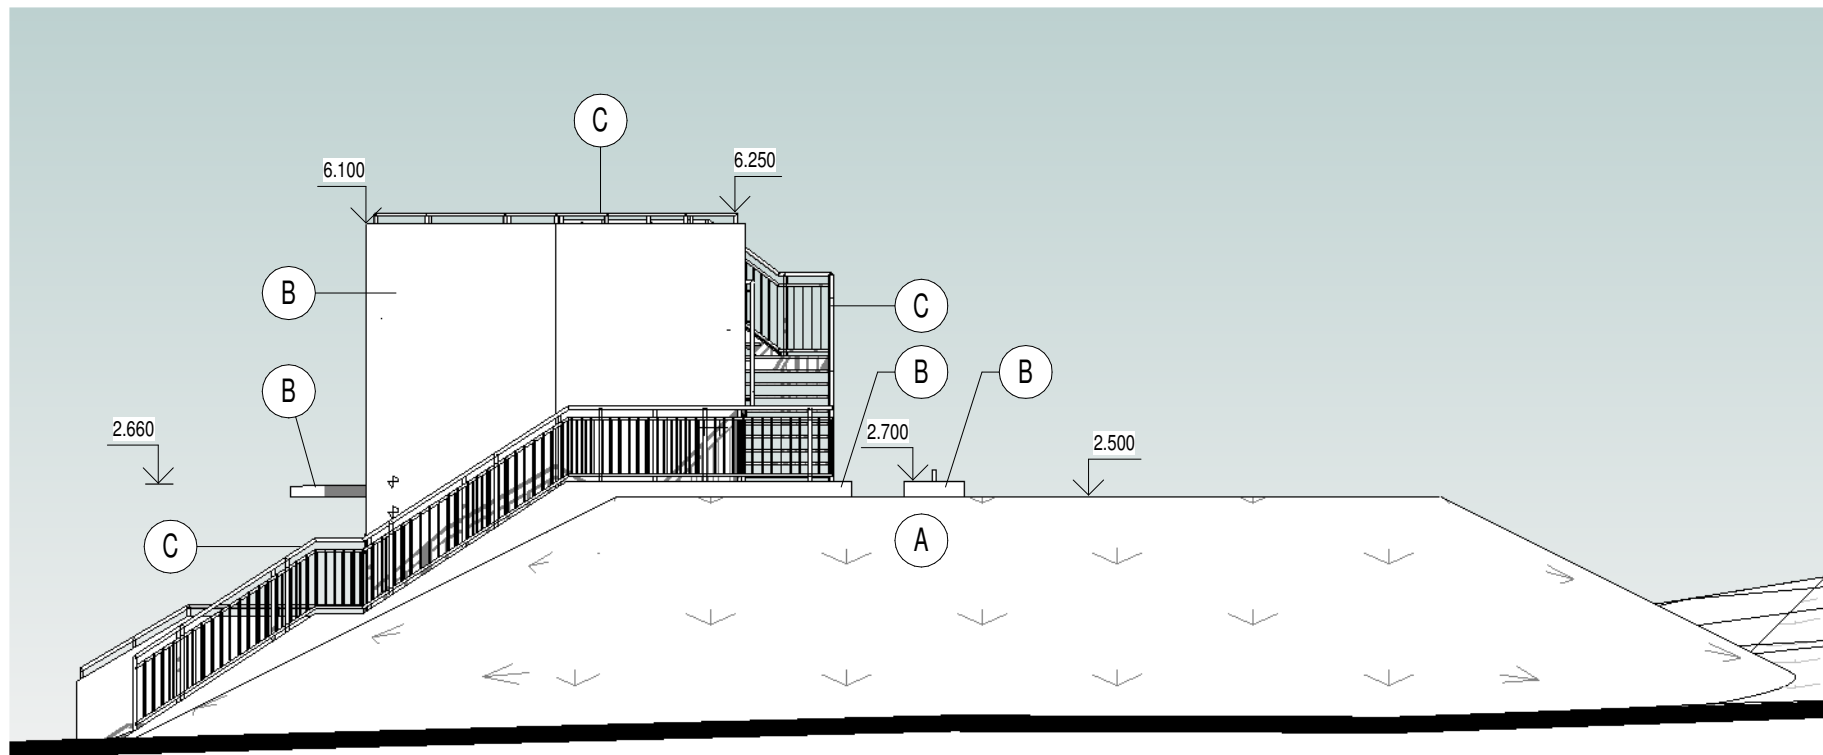


LEGENDA POVRCHŮ

OZNAČENÍ	POPIS
(A)	ZATRAVNĚNO
(B)	POHLEDOVÝ BETON
(C)	POZINKOVANÁ OCEL
(D)	VĚTRACÍ MŘÍŽKY - NEREZ NEBO HLINÍK
(E)	PREFABRIKOVANÝ BETON

KONEČNÁ PODOBA BAREVNÉHO ŘEŠENÍ VŠECH FASÁDNÍCH PRVKŮ BUDE ODSOUHLASENA A PŘÍPADNĚ UPRAVENA DLE PŘÁNÍ INVESTORA NA ZÁKLADĚ PŘEDLOŽENÝCH VZORKŮ KONKRÉTNÍCH POVRCHOVÝCH ÚPRAV


POHLED ZADNÍ - SEVERNÍ

1 : 100

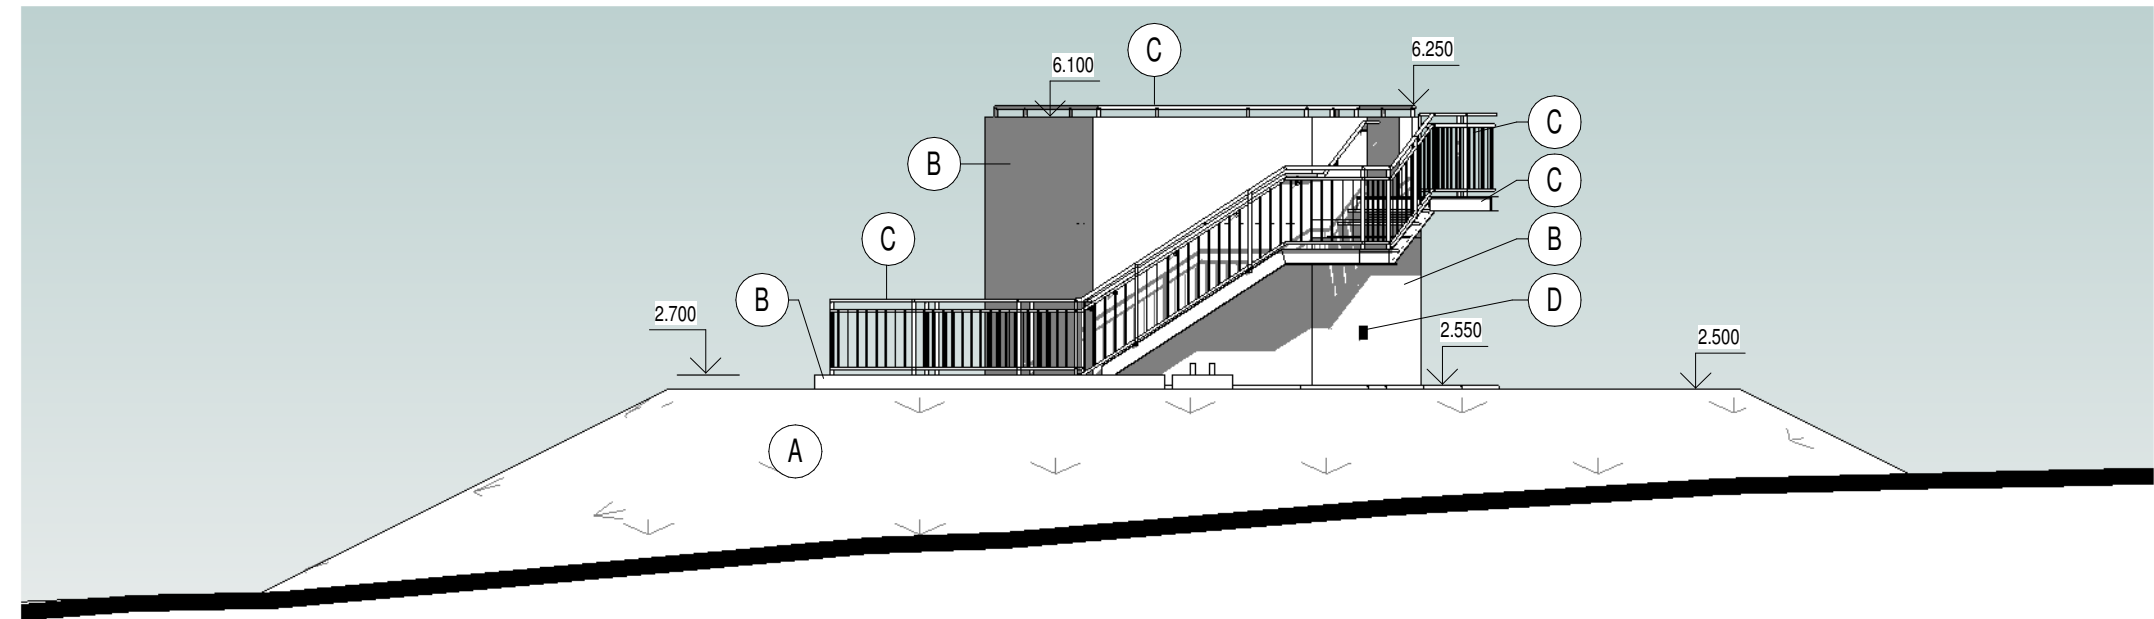

POHLED BOČNÍ - ZÁPADNÍ

1 : 100

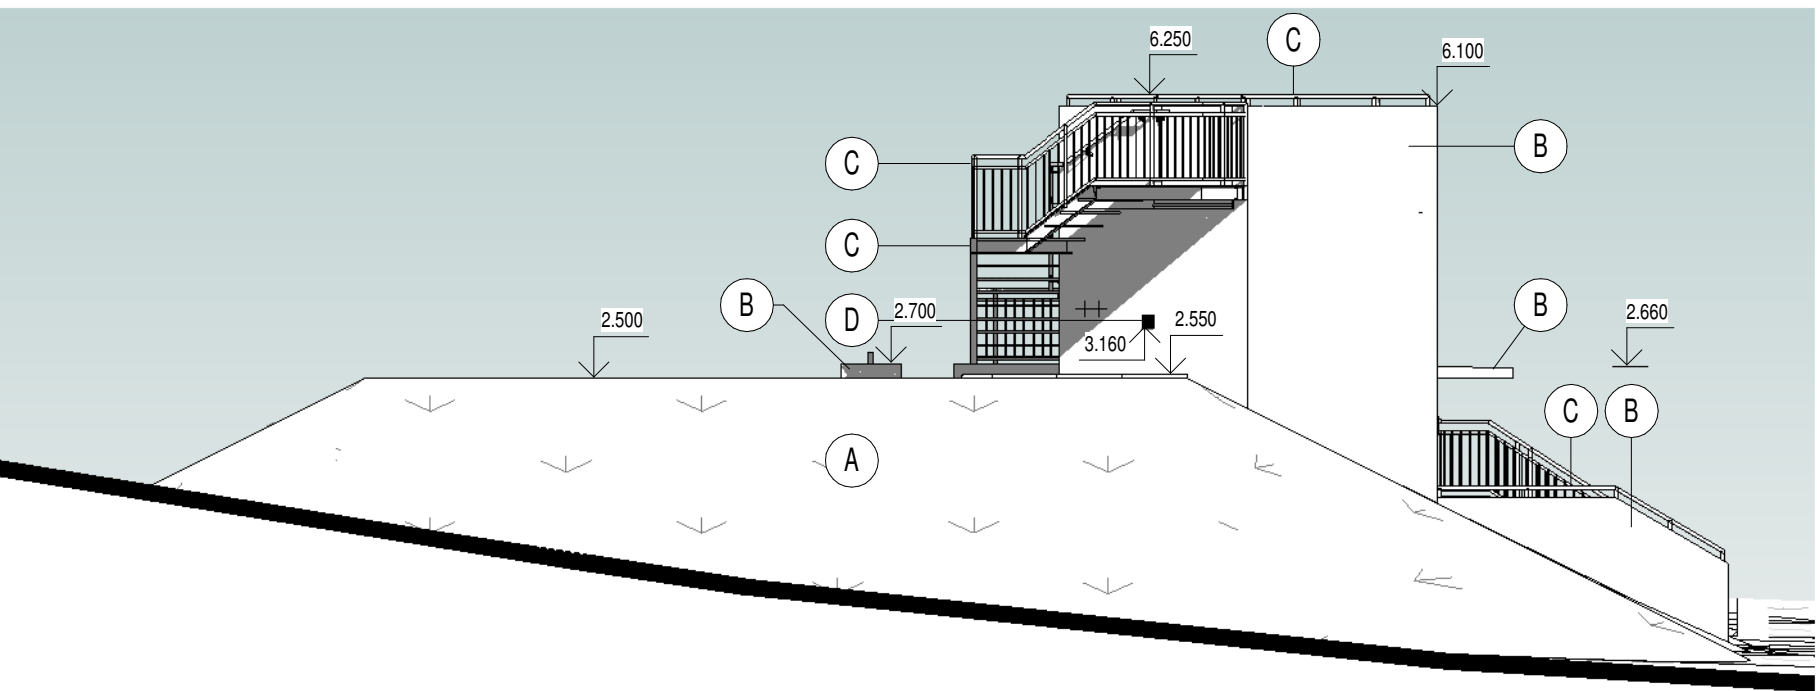

±0,000 = 361,500 m n. m.

- Souřadnicový systém: JTSK (Jednotná Trigonometrická Síť Katastrální)
- Výškový systém: B.p.v. (Balt po vyrovnání)

AQUA PROCON s.r.o. Projektová a inženýrská společnost Palackého tř. 12, 612 00 Brno					ŘEŠITEL ODP. ZÁSTUPCE	Daniela Adlerová Ing. Petr Baránek
Kreslil	Navrhl	Odp. projektant Ing. David Brábek	Techn. kontrola Ing. R. Kasal, PhD.		 VODOHOSPODÁŘSKÝ ROZVOJ A VÝSTAVBA a.s. Nábřeží 4 150 56 Praha 5	
Kraj	Středočeský	Obec		Nespeky, Pyšely		
Investor Obec Nespeky, Benešovská 12, 257 22 Nespeky					Soubor	
VODOVOD NESPEKY - PŘIPOJENÍ MĚSTA NA SV JAVORNÍK - BENEŠOV					Formát 4 A4	
D - Dokumentace objektů a technických a technologických zařízení					Datum 07/2021	
D.1 - Dokumentace stavebního nebo inženýrského objektu					Stupeň DPS	
D.1.1 - SO 01 VDJ NESPEKY 2x 200m3 - D.1.1.1 - SO 01.1 VDJ NESPEKY, SO 01.4 OPLOCENÍ					Zakázka 3996/002	
POHLEDY					Měřítko 1:100	Č. výkresu D.1.1.1.10

Tento výkres a jeho přílohy jsou duševním vlastnictvím akciové společnosti Vodohospodářský rozvoj a výstavba, a.s.