




ŘEZ A-A

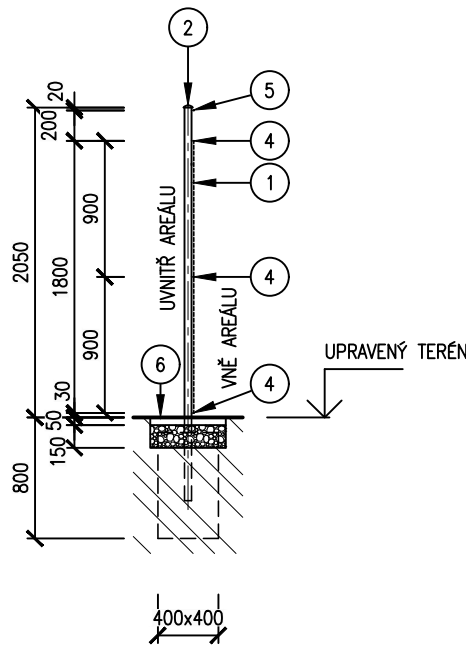


SCHÉMATICKÝ POHLED NA PLOT

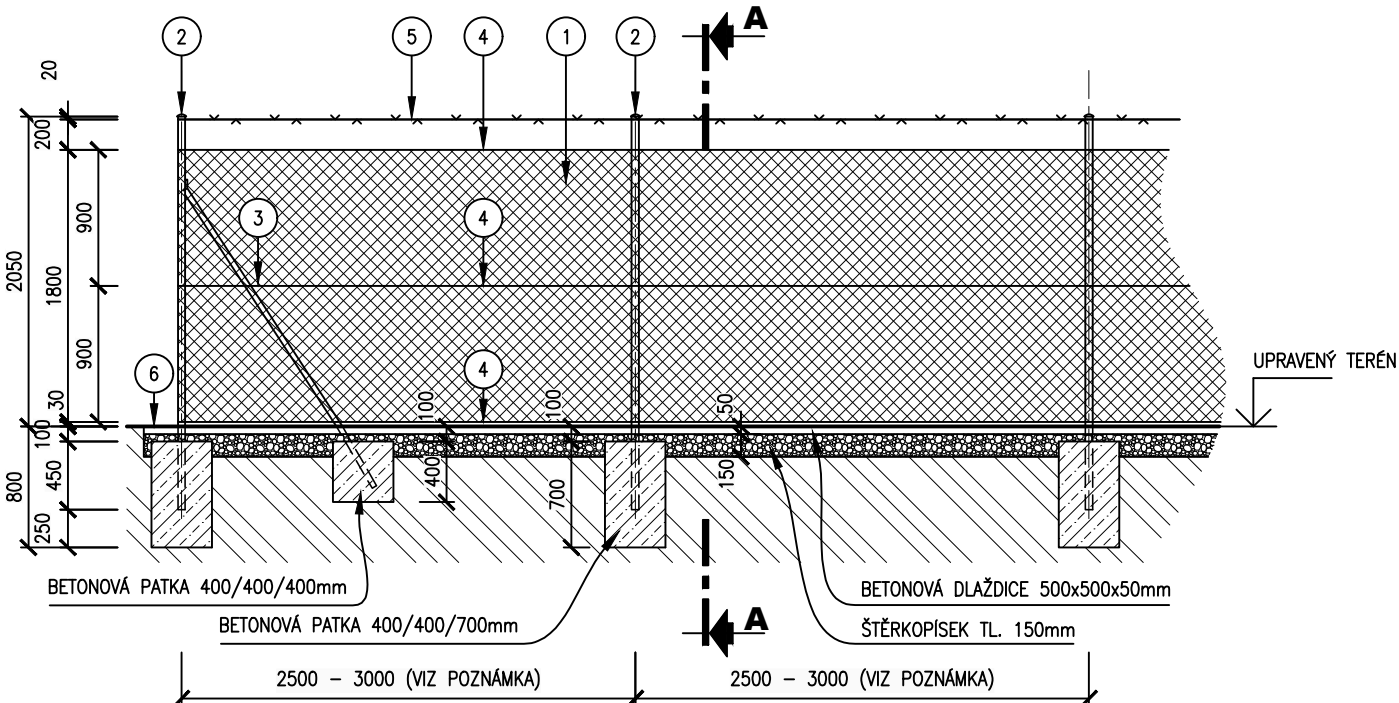

ŘEZ B-B

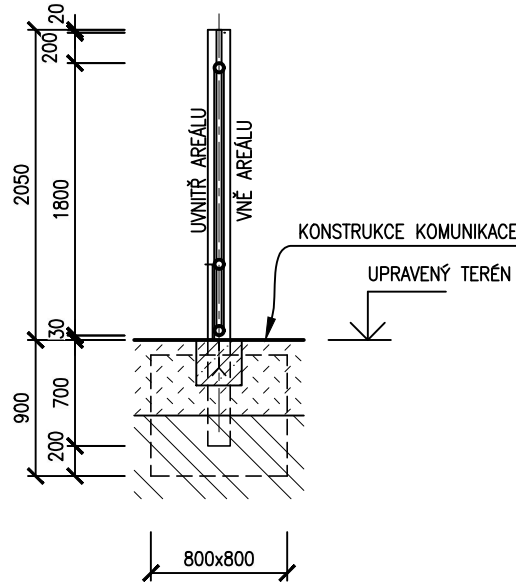

SCHÉMATICKÝ POHLED NA BRÁNU

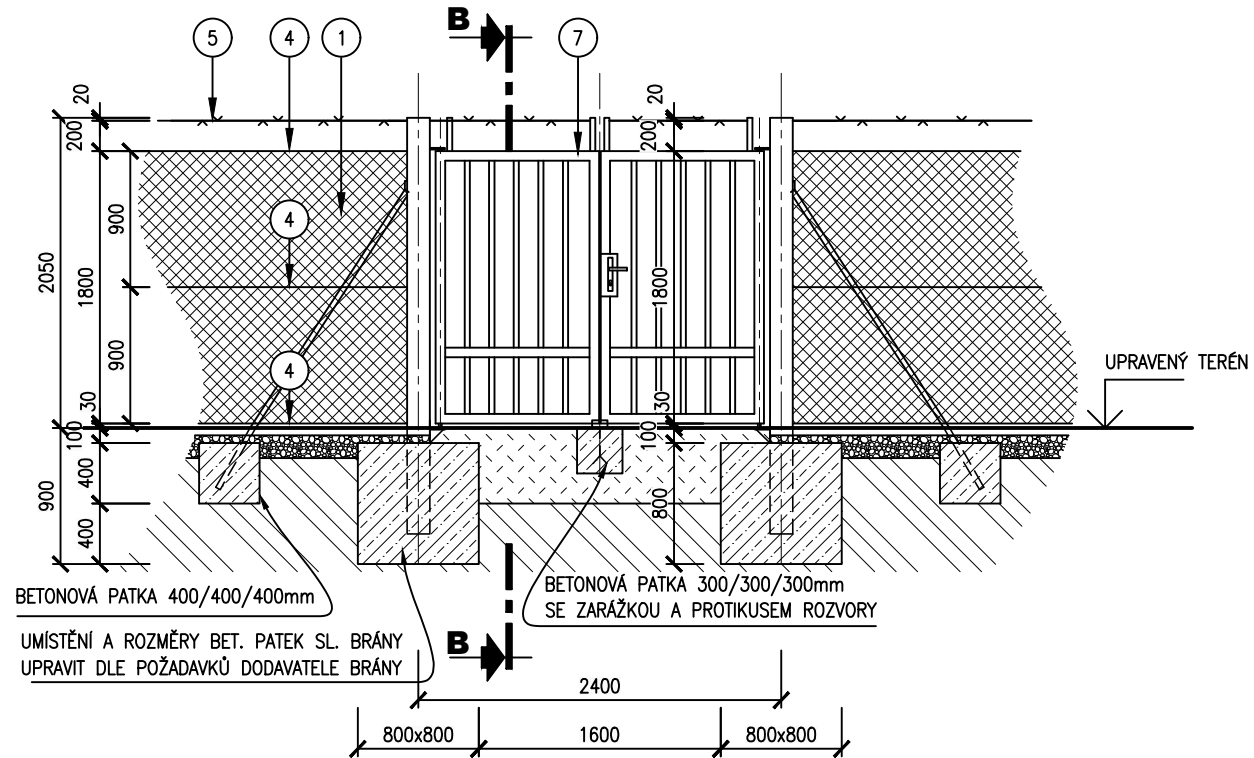

LEGENDA OPLOCENÍ

OZNAČENÍ	POPIS	JEDNOTKA	MNOŽSTVÍ
1	POPLASTOVANÉ POZINKOVANÉ OCELOVÉ PLOTOVÉ PLETIVO BEZ NAPINACÍHO DRÁTU, VÝŠKA 1800 mm, DRÁT Ø 2,7mm, OKA 50x50mm V TMAVĚ ZELENÉ BARVĚ (VČETNĚ POTŘEBNÉHO MNOŽSTVÍ POPLASTOVANÉHO POZINKOVANÉHO VÁZACÍHO DRÁTU)	m	126
2	OCELOVÝ PLOTOVÝ SLOUPEK Ø48 mm – DL2600mm POZINKOVANÝ A POPLASTOVANÝ V TMAVĚ ZELENÉ BARVĚ (VČETNĚ KOMPLETNÍ SADY VHDNÉHO PŘÍSLUŠENSTVÍ – KRYČÍHO KLOBOUČKU, ÚCHYTEK NAPINACÍHO A OSTNATÉHO DRÁTU)	ks	47
3	OCELOVÁ PLOTOVÁ VZPĚRA Ø42 mm – DL2600mm POZINKOVANÁ A POPLASTOVANÁ V TMAVĚ ZELENÉ BARVĚ (VČETNĚ KOMPLETNÍ SADY VHDNÉHO PŘÍSLUŠENSTVÍ PRO PŘICHYCENÍ VZPĚRY KE SLOUPKU)	ks	29
4	POPLASTOVANÝ POZINKOVANÝ OCELOVÝ NAPINACÍ DRÁT Ø 3,8mm TMAVĚ ZELENÝ (VČETNĚ NAPINÁKŮ)	m	465
5	POPLASTOVANÝ POZINKOVANÝ OCELOVÝ OSTNATÝ DRÁT TMAVĚ ZELENÝ (VČETNĚ NAPINÁKŮ)	m	155
6	BETONOVÉ DLAŽDICE 500x500x50mm ULOŽENÉ DO ŠTĚRKOPÍSKOVÉHO LOŽE TL. 150mm	ks	262
7	OCELOVÁ DVOUKŘÍDLOVÁ OTOČNÁ BRÁNA • OSOVÝ ROZESTUP SLOUPKŮ BRÁNY 2,4 m, PRŮJEZDNÁ ŠÍŘKA MIN 2,0 m, VÝŠKA BRÁNY 1,8 m + 0,2 m OSTN. DRÁT, • KŘÍDLA BRÁNY BUDOU VEN OTEVÍRAVÁ – SVAŘIT Z TENKOSTĚNNÝCH PROFILŮ, V HORNÍ ČÁSTI NAPNOUT OSTNATÝ DRÁT, • TRUBKY SLOUPKŮ BUDOU NAHOŘE ZASLEPENÉ A BUDOU VYBAVENÉ OTOČNÝMI ZÁVĚSÝ KŘÍDEL A DRŽÁKEM PRO UCHYCENÍ PLETIVA, • KŘÍDLA, SLOUPKY I VZPĚRY BRÁNY BUDOU POZINKOVANÉ A OPATŘENÉ NATĚROVÝM SYSTÉMEM V BARVĚ TMAVĚ ZELENÉ, • SOUČÁSTÍ KŘÍDEL BRÁNY BUDE OBOUSTRANNÁ KLÍKA, VRATOVÝ ZÁMEK ZADLABACÍ VLOŽKOVÝ, UZAMKYATELNÁ ROZVORA VČETNĚ VISACÍHO ZÁMKU S BEZPEČNOSTNÍ VLOŽKOU DO VENKOVNÍHO PROSTŘEDÍ A ZARÁŽKA S PROTIKUSEM ROZVORY ZABETONOVANÁ DO ZÁKL. BLOKU.	ks	1



POZNÁMKA

- OPLOCENÍ BUDE DODÁNO JAKO KOMPLETNÍ SYSTÉM VČETNĚ VŠECH POTŘEBNÝCH DOPLŇKŮ.
- OSOVÝ ROZESTUP SLOUPKŮ OPLOCENÍ 2,5 AŽ 3m.
- SLOUPKY NA ZAČÁTKU A KONCI OPLOCENÍ OPATŘIT VŽDY JEDNOU VZPĚROU, ROHOVÉ SLOUPKY VŽDY DVĚMA VZPĚRAMI A PRŮBĚŽNÉ SLOUPKY V PŘÍMÝCH TRASÁCH KAŽDÝCH cca 25 m OPATŘIT VŽDY DVĚMA PROTILEHLÝMI VZPĚRAMI – TYTO SLOUPKY BUDOU SLOUŽIT PRO NAPÍNÁNÍ NOSNÉHO NAPINACÍHO DRÁTU. VZPĚRY SE PŘÍPEVNÍ KE SLOUPKŮM cca VE VÝŠCE 2/3 JEJICH NADZEMNÍ VÝŠKY, POMOCÍ SYSTÉMOVÝCH ÚCHYTEK.
- SLOUPKY I VZPĚRY BUDOU OSAZENY DO BETONOVÝCH PATEK – VIZ VÝKRES.
- POD OPLOCENÍ POLOŽIT SOUVISLÝ PÁS BETONOVÝCH DLAŽDIC Kladených DO ŠTĚRKOPÍSKOVÉHO LOŽE TL. 150 mm, V DLAŽDICÍCH PŘÍLEHAJÍCÍCH KE SLOUPKŮM A VZPĚRÁM VYŘÍZNOUT DLE POTŘEBY DRÁŽKU PRO SLOUPKY.
- V MÍSTĚ ZAKONČENÍ PLOTU U OBVODOVÝCH ŽELEZOBETONOVÝCH STĚN NADZEMNÍ ČÁSTI VODOJEMU BUDOU DO TĚCHTO STĚN KOTVENA OKA PRO UCHYCENÍ PLETIVA A NAPINACÍHO DRÁTU.
- CELKOVÁ DÉLKA OPLOCENÍ (VČETNĚ BRÁNY) JE cca 128 m

LEGENDA MATERIÁLŮ

	PROSTÝ BETON C16/20
	ŠTĚRKOPÍSKOVÝ PODSYP
	KONSTRUKCE KOMUNIKACE/CHODNÍKU
	ZEMINA

SITUAČNÍ SCHÉMA OPLOCENÍ

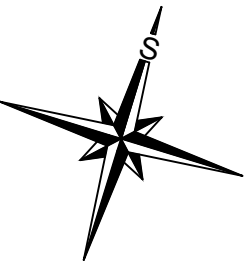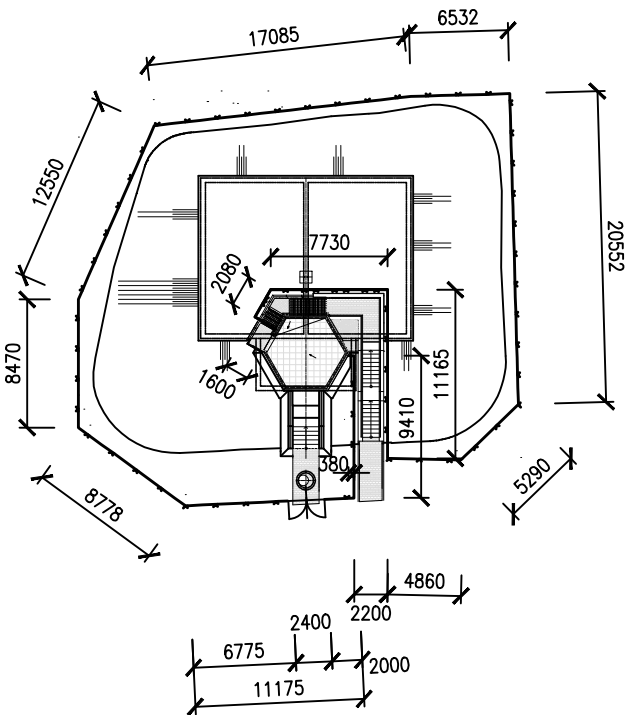

AQUA PROCON s.r.o. Projektová a inženýrská společnost Palackého tř. 12, 612 00 Brno				REŠITEL Ing. Petr Baránek
Kreslil		Navrhl		Obec Nespeky, Pyšely
Odp. projektant Ing. David Brábník		Techn. kontrola Ing. R. Kasal, PhD.		Investor Obec Nespeky, Benešovská 12, 257 22 Nespeky
Kraj Středočeský		Obec Nespeky, Pyšely		Soubor
VODOVOD NESPEKY – PŘIPOJENÍ MĚSTA NA SV JAVORNÍK – BENEŠOV		Formát 4 A4		Datum 07/2021
D.1.1 – SO 01 VDJ NESPEKY 2x 200m3		Stupeň DPS		Zakázka 3996/002
D.1.1.1 – SO 01.1 VDJ NESPEKY, SO 01.4 OPLOCENÍ		Měřítko 1:50, 1:500		Č. výkresu D.1.1.1.11
VÝKRES OPLOCENÍ				

Tento výkres a jeho přílohy jsou duševním vlastnictvím akciové společnosti Vodohospodářský rozvoj a výstavba, a.s.