

Podélný profil ODPAD Z VDJ


HLOUBKA VÝKOPU

KÓTA DNA POTRUBÍ

KÓTA TERÉNU

STANIČENÍ [Km],[m]

SKLON [promile] - DÉLKA [m]
DN [mm] - MATERIÁL - DÉLKA [m]

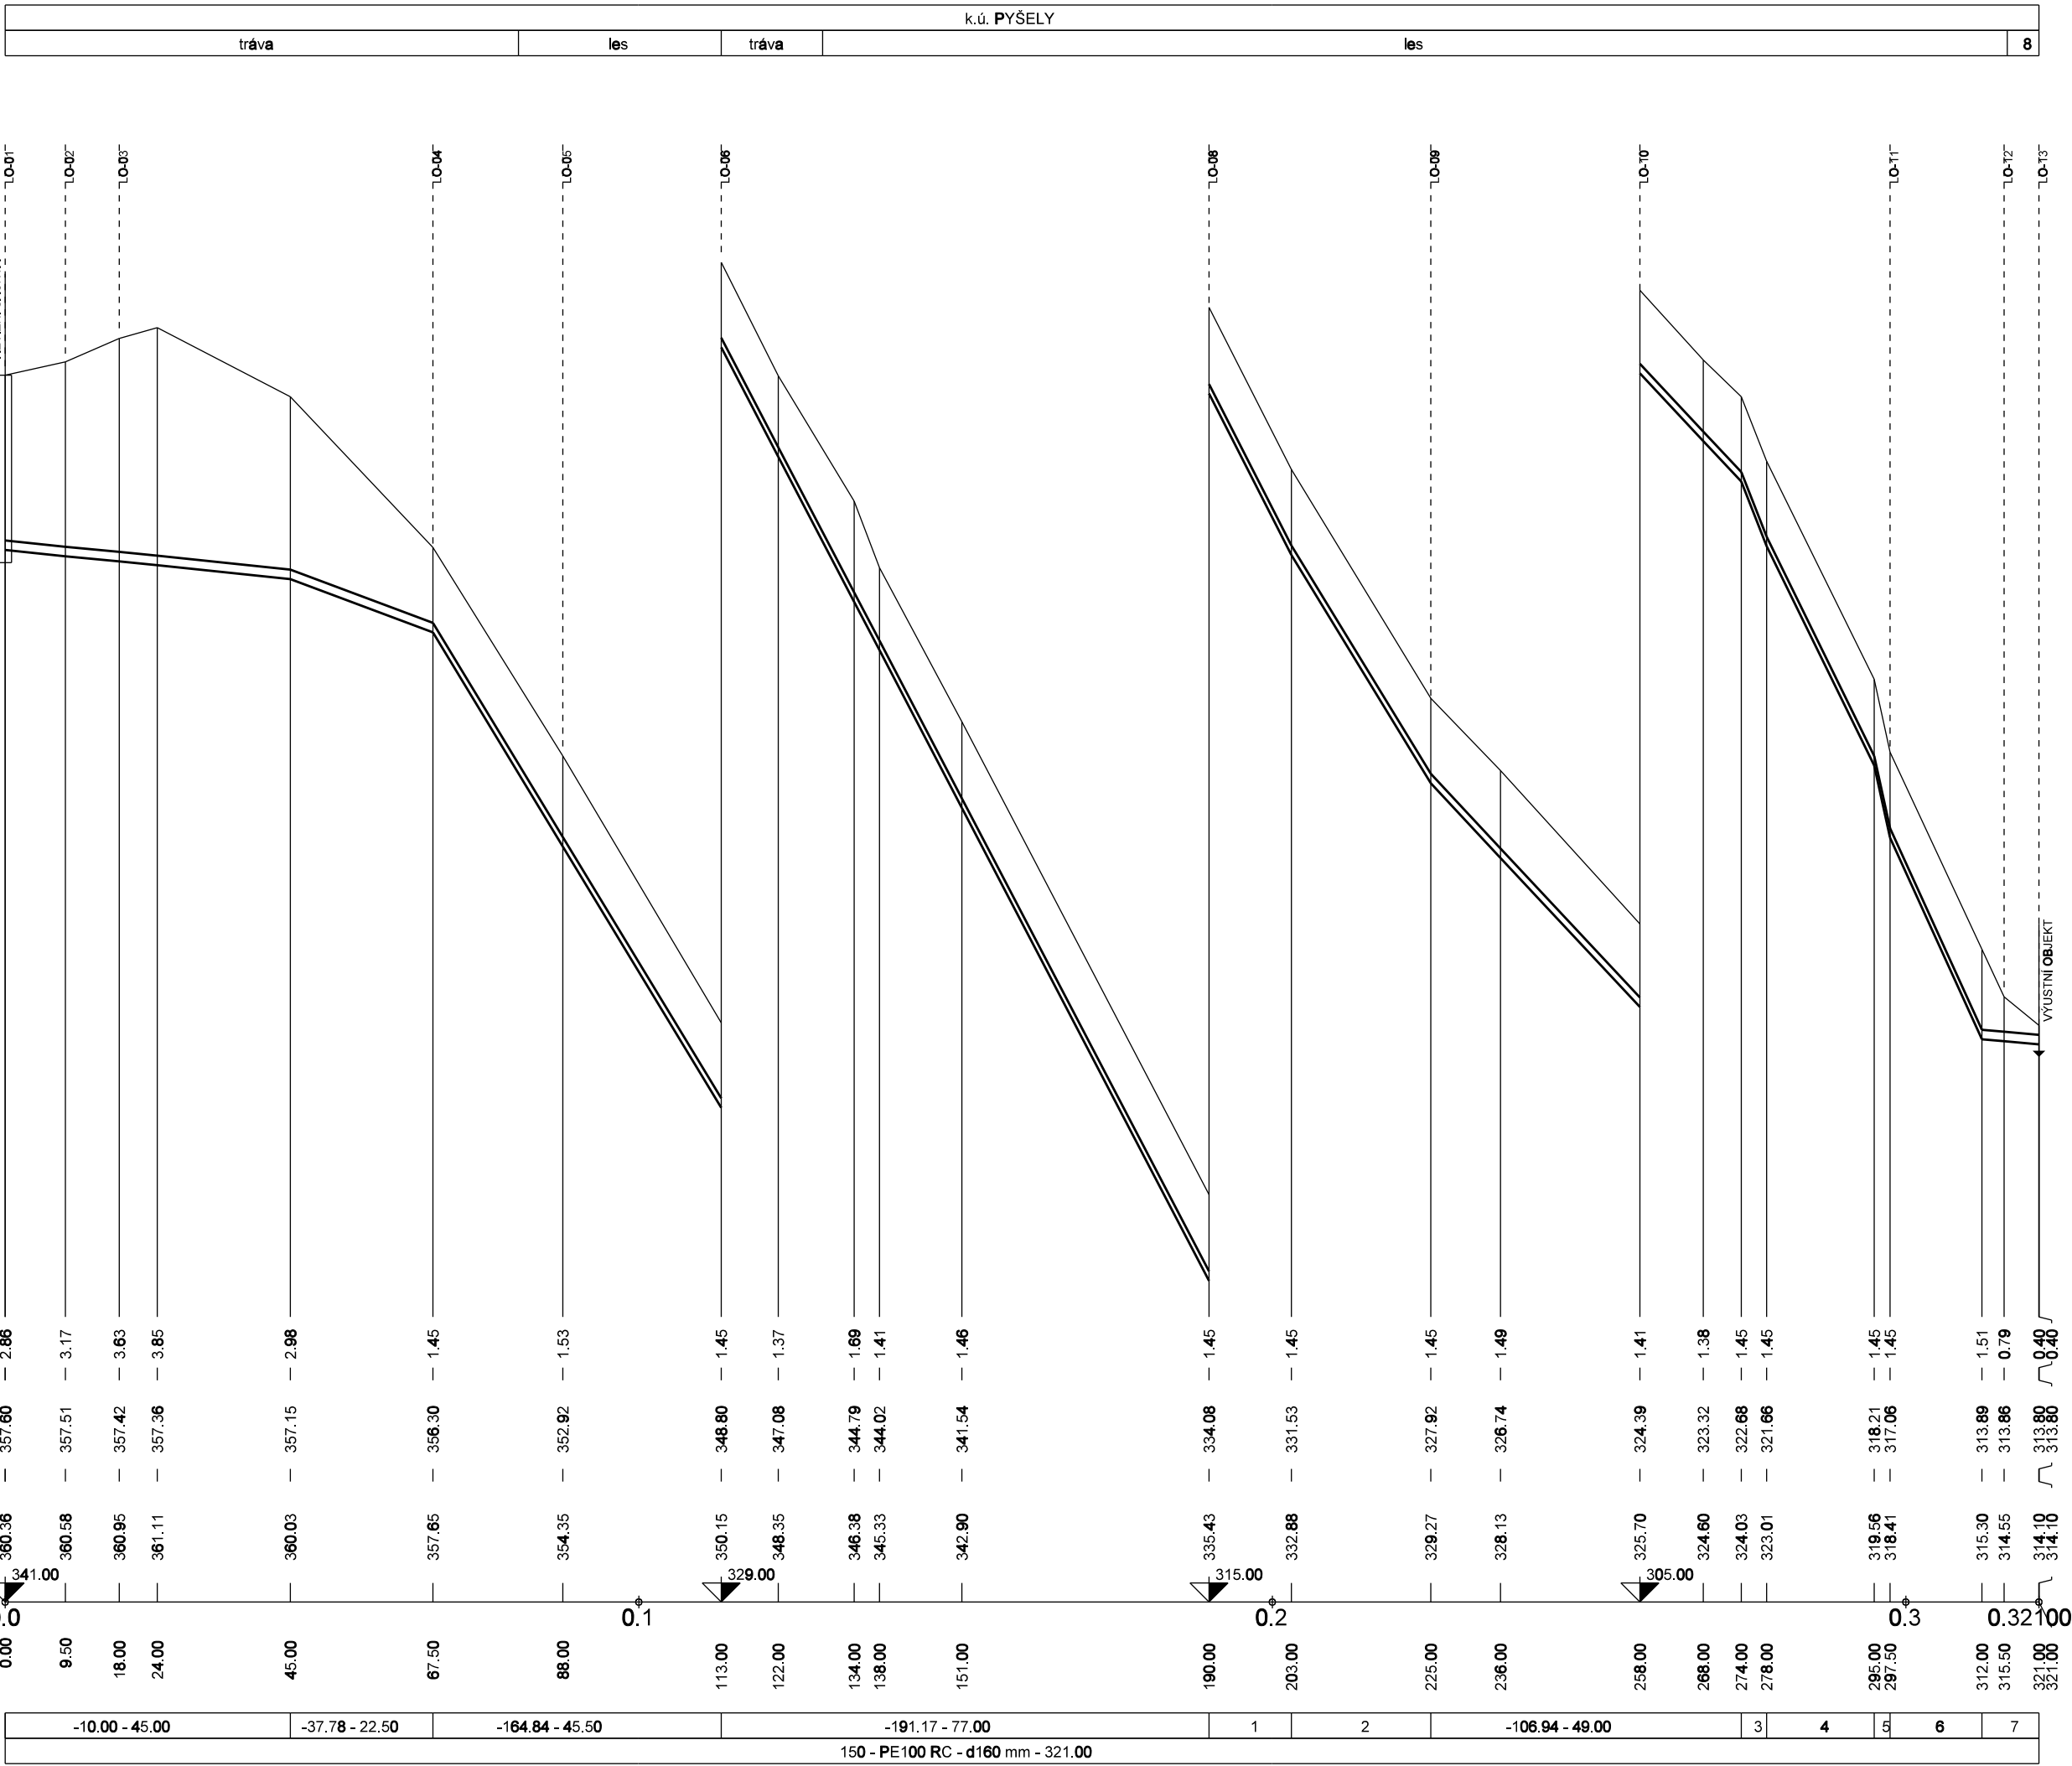

1)	-196.15	-13.00
2)	-164.09	-22.00
3)	-255.00	-4.00
4)	-202.94	-17.00
5)	-460.00	-2.50
6)	-218.62	-14.50
7)	-10.00	-9.00
8)	mokrād	

AQUA PROCON s.r.o. Projektová a inženýrská společnost Palackého tř. 12, 612 00 Brno				ŘEŠITEL Ing. Simona Hlušítková	
				ODP. ZASTUPCE Ing. Petr Baránek	

Kreslí:	Projektant:	Hlavní projektant: ING. DAVID BRÁBNÍK 	Techn. kontrola: ING. R. KASAL, Ph.D. 	VODOHOSPODÁŘSKÝ ROZVOJ A VÝSTAVBA a.s. Nábřeží 4 150 56 Praha 5
Kraj: STŘEDOČESKÝ		Obec: NESPEKY, PYŠELY		
Investor: OBEC NESPEKY, BENEŠOVSKÁ 12, 257 22 NESPEKY				
Název stavby: VODOVOD NESPEKY – PŘIPOJENÍ MĚSTA NA SV JAVORNÍK – BENEŠOV Část projektu: SO 01 VDJ NESPEKY 2X 200M3			Soubor: PP_odpad z VDJ_DPS.dgn	
			Formát:	
			Datum: 07/2021	
			Stupeň: DPS	
			Č. zakázky: 3996/002	
Příloha: PODROBNÝ PODÉLNÝ PROFIL			Měřítko:	Číslo přílohy:
			—	D.1.1.2.2

Tento výkres a jeho přílohy jsou duševním vlastnictvím akciové společnosti Vodohospodářský rozvoj a výstavba, a.s.