SO 01.2
ODPAD Z VODOJEMU
PE100 RC - d160x14,6 mm - DL. 321 m

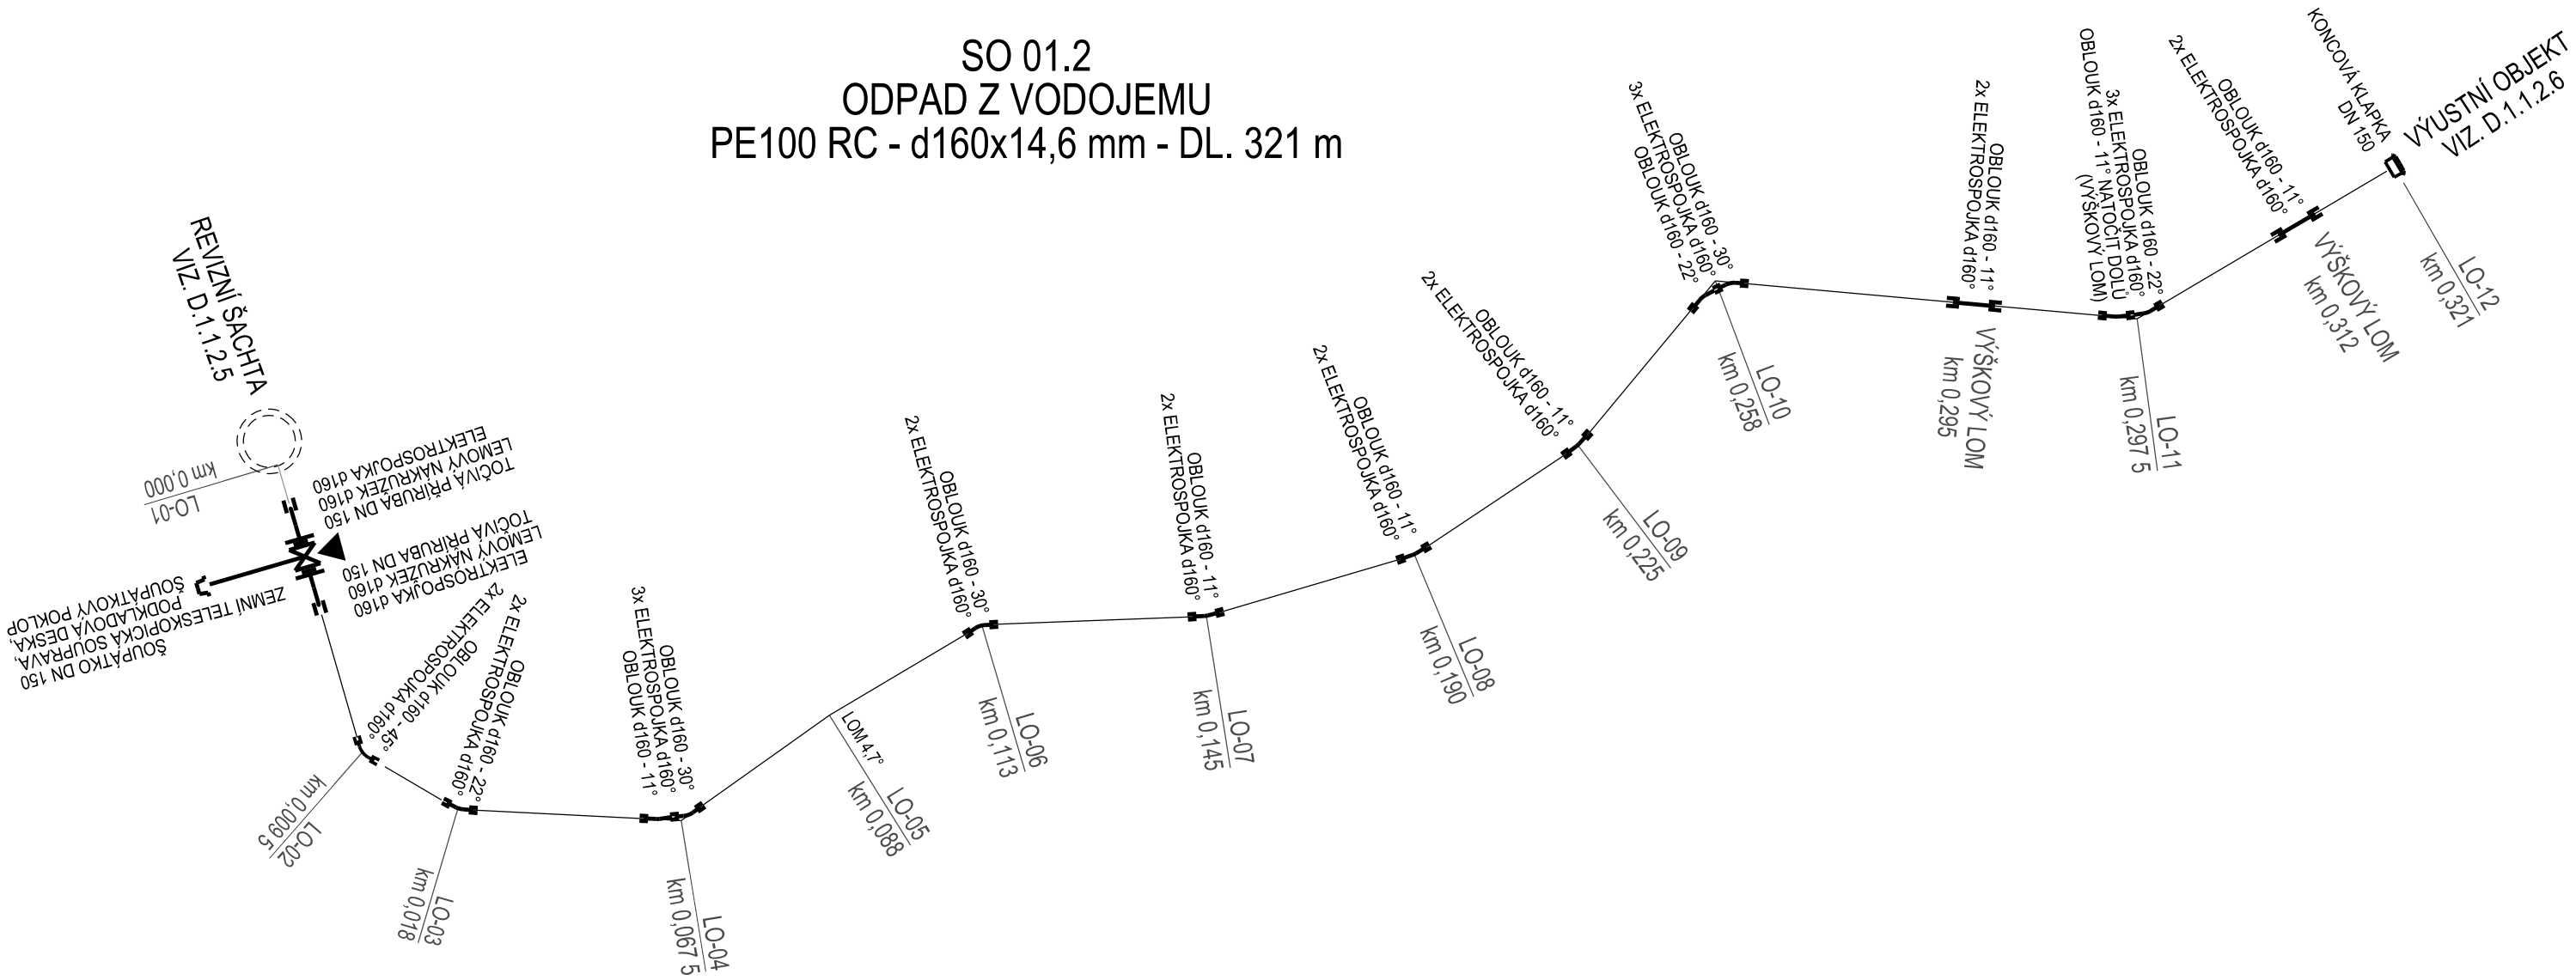

LEGENDA:

▶ PREFABRIKOVANÝ BETONOVÝ OPĚRNÝ BLOK

AQUA PROCON s.r.o. Projektová a inženýrská společnost Palackého tř. 12, 612 00 Brno	AQUA PROCON	ŘEŠITEL	Ing. Simona Hluštíková
		ODP. ZÁSTUPCE	Ing. Petr Baránek

Kreslil:	Projektant:	Hlavní projektant: ING. DAVID BRÁBNÍK	Techn. kontrola: ING. R. KASAL, Ph.D.	VRV VODOHOSPODÁŘSKÝ ROZVOJ A VÝSTAVBA a.s. Nábřežní 4 150 56 Praha 5
Kraj: STŘEDOČESKÝ		Obec: NESPEKY, PYŠELY		
Investor: OBEC NESPEKY, BENEŠOVSKÁ 12, 257 22 NESPEKY				Soubor: Kladečská schémata_DPS.dgn
Název stavby: VODOVOD NESPEKY – PŘIPOJENÍ MĚSTA NA SV JAVORNÍK – BENEŠOV				Formát:
				Datum: 07/2021
				Stupeň: DPS
Část projektu: SO 01 VDJ NESPEKY 2X 200M3				Č. zakázky: 3996/002
Příloha: KLADEČSKÉ SCHEMA				Měřítko: – / Číslo přílohy: D.1.1.2.3

Tento výkres a jeho přílohy jsou duševním vlastnictvím akciové společnosti Vodohospodářský rozvoj a výstavba, a.s.