



VZOROVÁ PREFABRIKOVANÁ REVIZNÍ ŠACHTA DN 1000


ŘEZ A-A

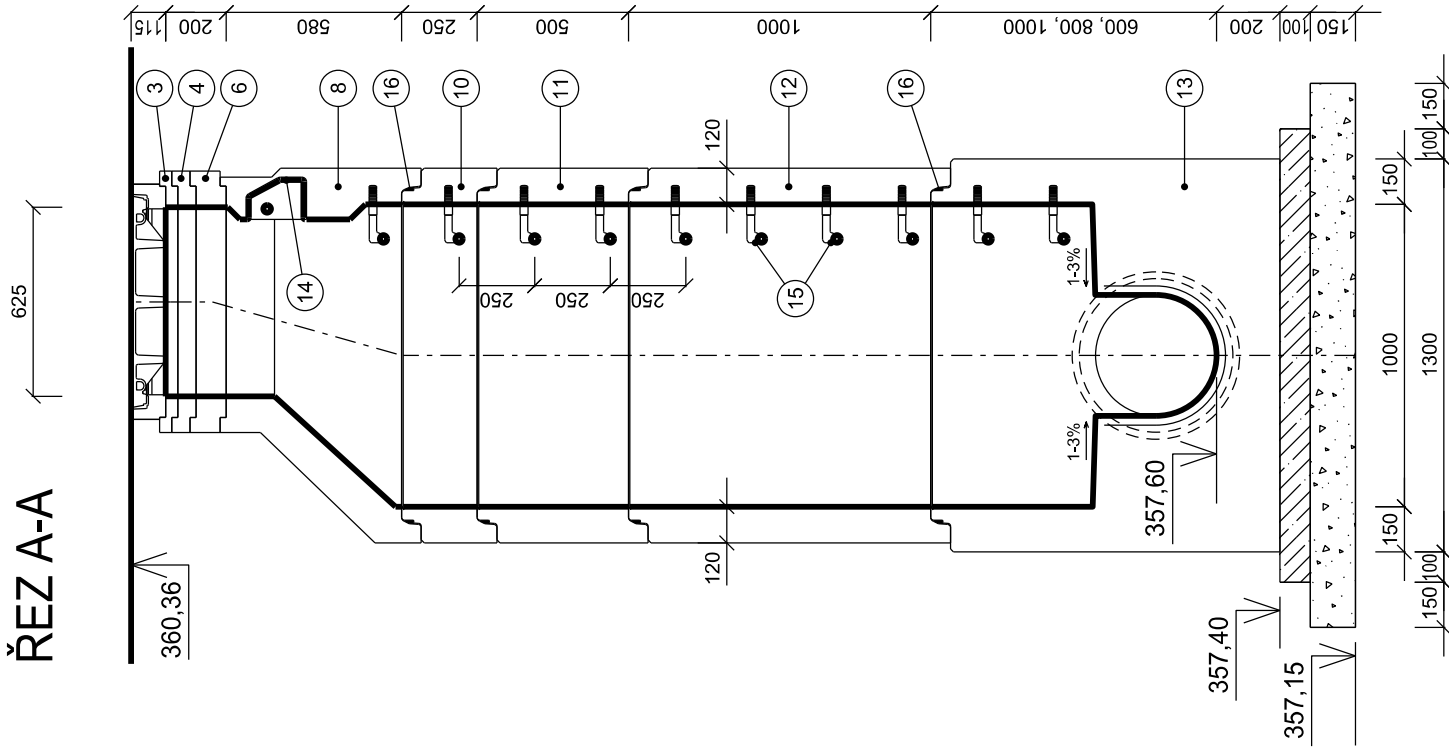

PŮDORYSNÝ ŘEZ

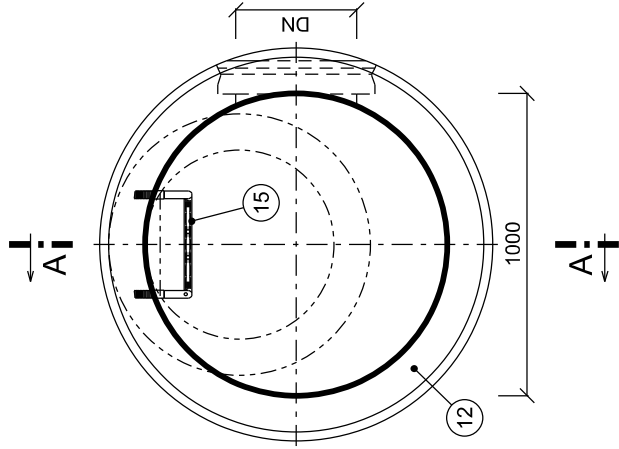


ZPEVNĚNÁ PLOCHA V AREÁLU

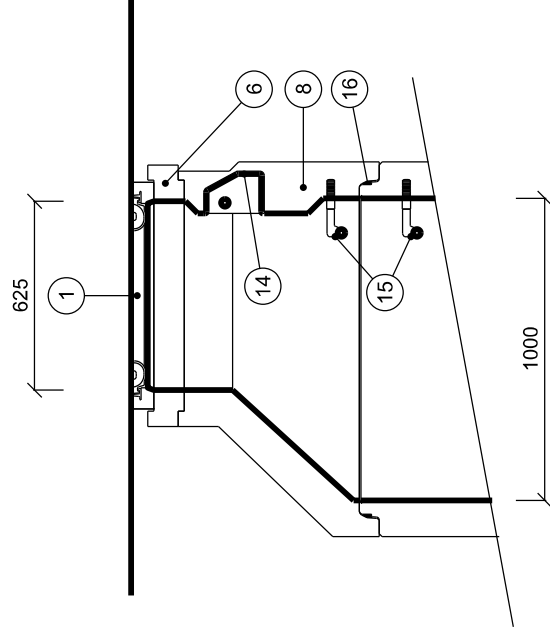

LEGENDA:

- 1 LITINOVÝ KANALIZAČNÍ POKLOP ř. D400; h = 115 mm
- 2 BETONOVÝ KAN. POKLOP S BET. RÁMEM ř. A15; h = 75 mm
- 3 VYROVNÁVACÍ PRSTENEC DN 625; h = 40 mm
- 4 VYROVNÁVACÍ PRSTENEC DN 625; h = 60 mm
- 5 VYROVNÁVACÍ PRSTENEC DN 625; h = 80 mm
- 6 VYROVNÁVACÍ PRSTENEC DN 625; h = 100 mm
- 7 VYROVNÁVACÍ PRSTENEC DN 625; h = 120 mm
- 8 ŠACHTOVÝ KÓNUS DN 1000/DN 625; h = 580 mm

NEZPEVNĚNÁ PLOCHA V AREÁLU

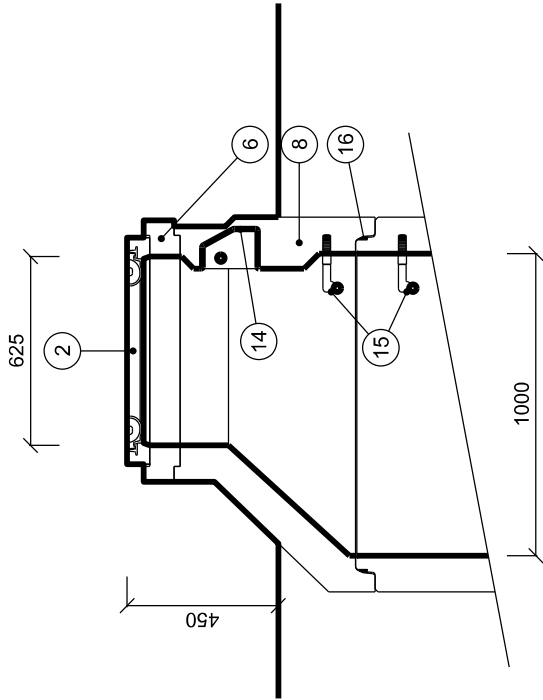

LEGENDA HMOT:

- | | |
|---|---------------------------|
|  | PREFABRIKOVANÁ KONSTRUKCE |
|  | PODKLADNÍ BETON C12/15 |
|  | ŠTĚRKOPÍSKOVÝ PODSYP |

POZN.:

- SPÁRY MEZI PREFABRIKOVANÝMI DÍLCI BUDOU ZAMAZÁNY MALTOVOU SMĚSÍ (NAPŘ. ERGELIT).
- ŠÁCHTA JAKO CELEK (STĚNY, STROP, SPOJE) BUDE PROVEDENA JAKO VODONEPROUSTNÁ KONSTRUKCE.
- U PREFABRIKOVANÝCH DÍLCŮ BUDOU STUPADLA OSÁZENA PŘI VÝROBĚ.
- PREFABRIKOVANÉ DÍLCE BUDOU VYROBENY MINIMÁLNĚ Z BETONU C30/37 XA2.

AQUA PROCON s.r.o. Projektová a inženýrská společnost Palackého tř. 12, 612 00 Brno		AQUA® PROCON	ŘEŠITEL	Ing. Simona Hlušítková
			ODP. ZÁSTUPCE	Ing. Petr Baránek

Kreslí:	Projektant:	Hlavní projektant: ING. DAVID BRÁBNÍK <i>Brabnik</i>	Techn. kontrola: ING. R. KASAL, Ph.D. <i>Kasal</i>	
Kraj:	STŘEDOČESKÝ	Obec:	NESPEKY, PYŠELÝ	
Investor:	OBEC NESPEKY, BENEŠOVSKÁ 12, 257 22 NESPEKY			
Název stavby: VODOVOD NESPEKY – PŘÍPOJENÍ MĚSTA NA SV JAVORNIK – BENEŠOV				
Část projektu:		SO 01 VDJ NESPEKY 2X 200M3		
Příloha:		REVIZNÍ ŠACHTA		
Soubor:		D.1.1.2.5 - VZOROVÁ REVIZNÍ ŠACHTA_DPS.dgn		
Formát:				
Datum:		07/2021		
Stupeň:		DPS		
Č. zakázky:		3996/002		
Měřítko:		-		
Číslo přílohy:		D.1.1.2.5		

Tento výkres a jeho přílohy jsou duševním vlastnictvím akciové společnosti Vodohospodářský rozvoj a výstavba, a.s.