
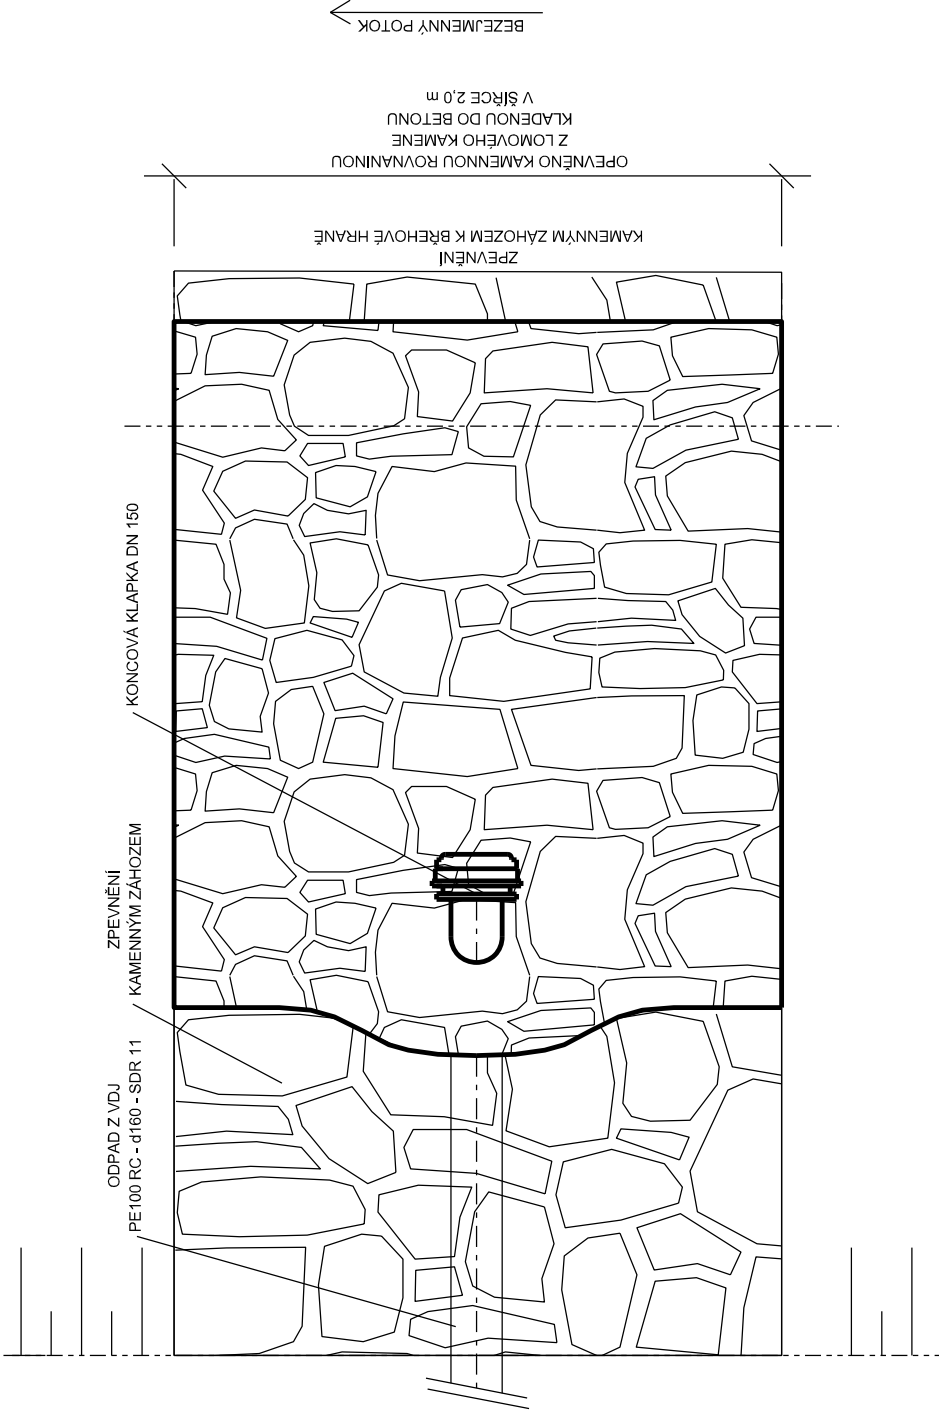


VÝÚSTNÍ OBJEKT
POTRUBÍ ODPADU Z VDJ NESPEKY

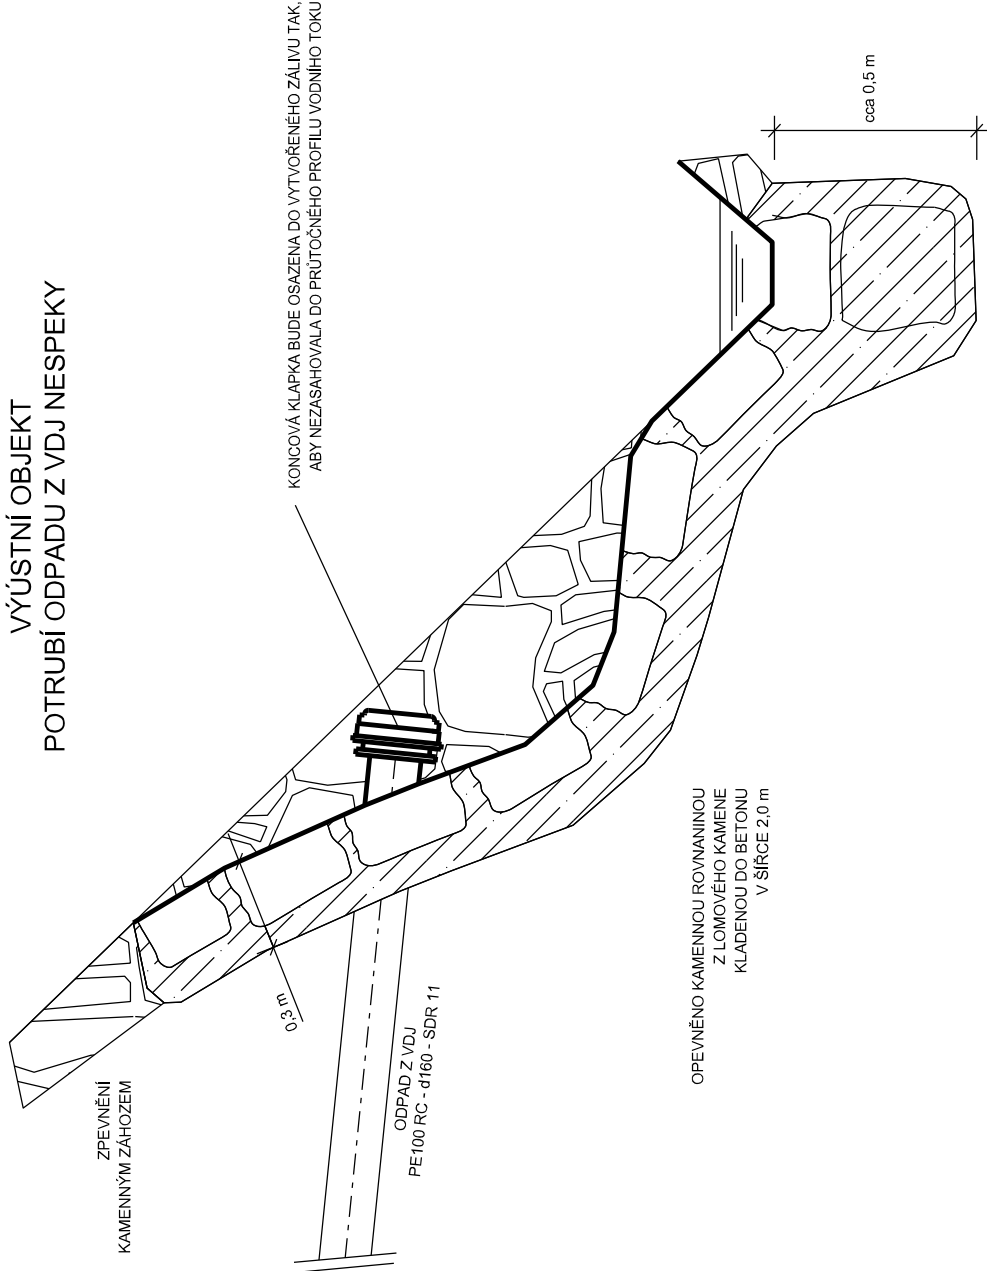

POZNÁMKA:

S PE POTRUBÍM BUDE Klapka spojena pomocí objímky (není standardně součástí dodávky klapky), nebo se vsune do nátrubku a zajistí.

Svahy koryta vodního toku kolem výústního objektu budou zpevněny lomovým kamenem do betonu. Dlážba bude ve dně opřena o opěrnou patku z lomového kamene. Dále budou svahy koryta vodního toku zpevněny kamenným záhozem.

Opevnění, resp. zpevnění provedeno v celém profilu koryta na šířku 2,0 m.

Místo výústního objektu bude na terénu označeno orientačními sloupky

AQUA PROCON s.r.o. Projektová a inženýrská společnost Palackého tř. 12, 612 00 Brno		ŘEŠITEL	Ing. Simona Hlušíková
		ODP. ZÁSTUPCE	Ing. Petr Baránek

Kreslí:	Projektant:	Hlavní projektant: ING. DAVID BRÁBNÍK 	Tech. kontrola: ING. A. KASAL, Ph.D. 	 VODOHOSPODÁŘSKÝ ROZVOJ A VÝSTAVBA a.s. Nábřeží 4 150 56 Praha 5
Kraj:	STŘEDOČESKÝ	Obec:	NESPEKY, PYŠELÝ	
Investor:	OBEC NESPEKY, BENEŠOVSKÁ 12, 257 22 NESPEKY			
Název stavby:	VODOVOD NESPEKY – PŘIPOJENÍ MĚSTA NA SV JAVORNÍK – BENEŠOV			
Část projektu:	SO 01 VDJ NESPEKY 2X 200M3			
Příloha:	VÝÚSTNÍ OBJEKT			
Soubor:				ODPAD_výústní objekt.dgn
Formát:				
Datum:				07/2021
Stupeň:				DPS
Č. zakázky:				3996/002
Měřítko:				Číslo přílohy: D.1.1.2.6 —

Tento výkres a jeho přílohy jsou duševním vlastnictvím akciové společnosti Vodohospodářský rozvoj a výstavba, a.s.