


LEGENDA:

— Upravený terén
- - - Stávající terén

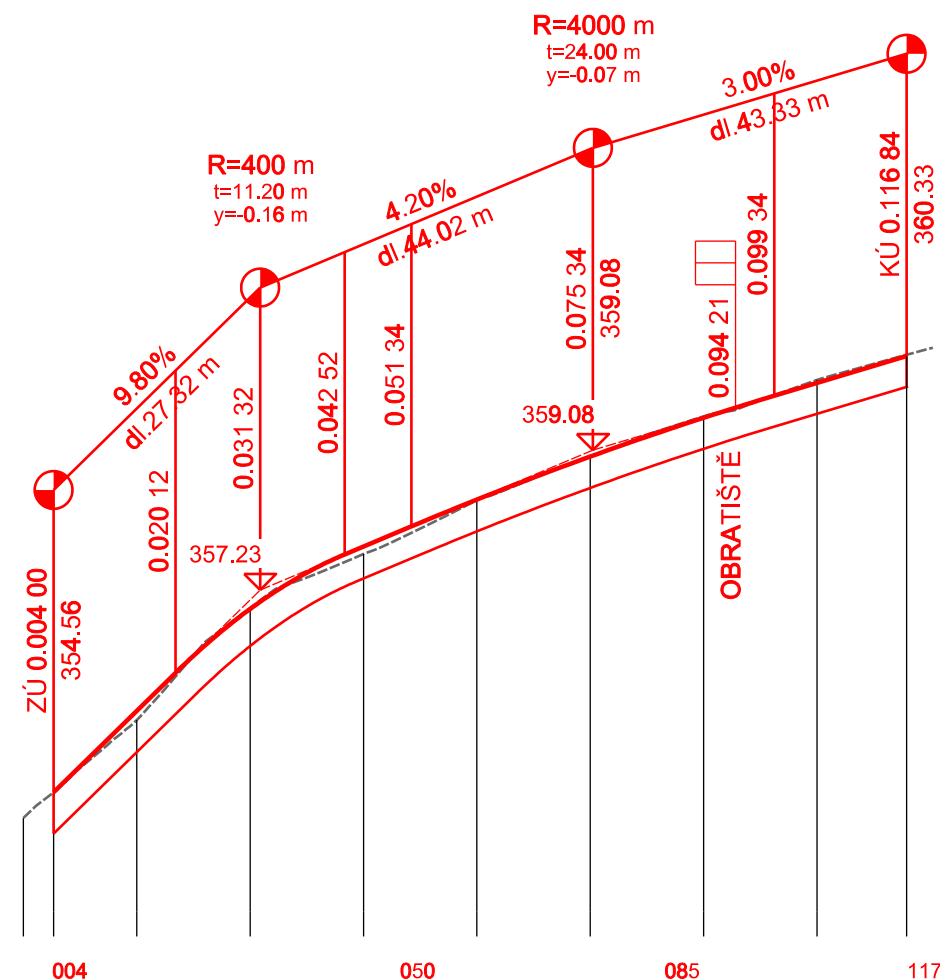

ZMĚNY PŘ. SKLONU:

KÓTY NIVELETY:


KÓTY TERÉNU:

S.R. :

STANIČENÍ:

VZDÁLENOST P.Ř.:

SMĚROVÉ POMĚRY:

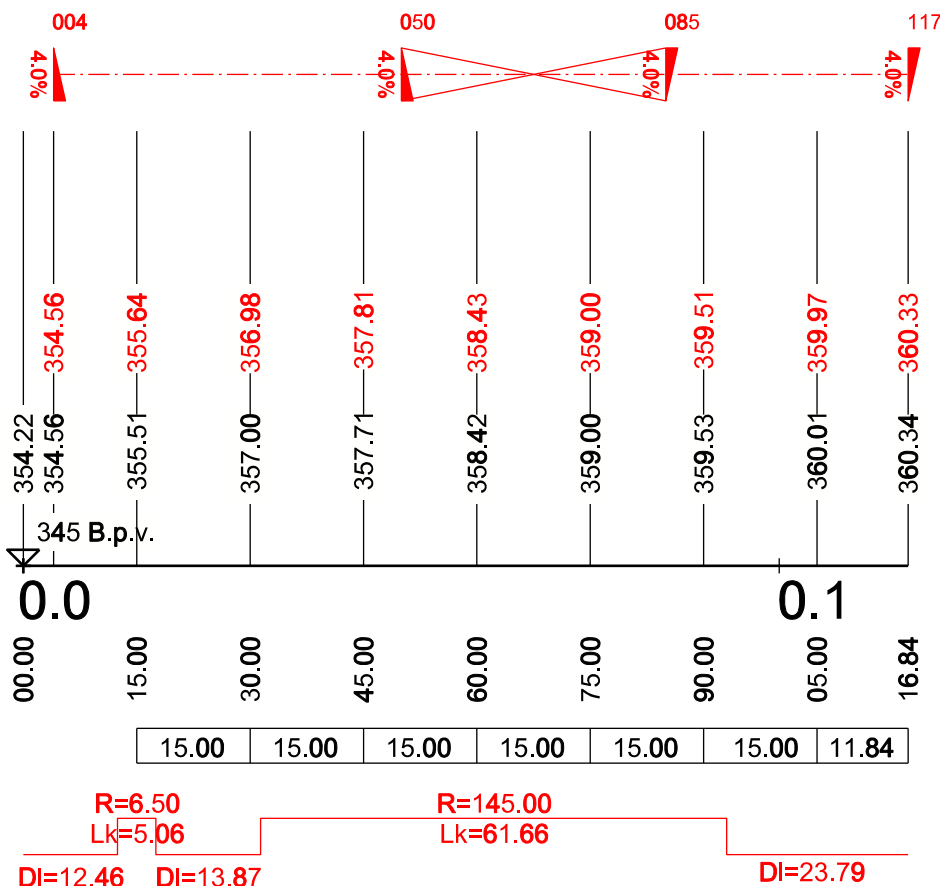

Výškový systém : BpV

AQUA PROCON s.r.o. Projektová a inženýrská společnost Palackého tř. 12, 612 00 Brno			ŘEŠITEL Ing. Jan Škorík
		ODP. ZÁSTUPCE	Ing. Petr Baránek

Kreslil:	Projektant:	Hlavní projektant: ING. DAVID BRÁBNÍK 	Techn. kontrola: ING. R. KASAL, Ph.D. 	 VODOHOSPODÁŘSKÝ ROZVOJ A VÝSTAVBA a.s. Nábřeží 4 150 56 Praha 5
Kraj: STŘEDOČESKÝ	Obec: NESPEKY, PYŠELÝ			
Investor: OBEC NESPEKY, BENEŠOVSKÁ 12, 257 22 NESPEKY			Soubor:	
Název stavby: VODOVOD NESPEKY – PŘIPOJENÍ MĚSTA NA SV JAVORNÍK – BENEŠOV			Formát: 2xA4 Datum: 07/2021 Stupeň: DPS	
Část projektu: SO 01 – VODOJEM NESPEKY 2X 200M3 SO 01.3 – PŘÍJEZDOVÁ KOMUNIKACE A ZPEVNĚNÉ PLOCHY			Č. zakázky: 3996/002	
Příloha: PODÉLNÝ PROFIL			Měřítko: 1:1000/100	Číslo přílohy: D.1.1.3.3

Tento výkres a jeho přílohy jsou duševním vlastnictvím akciové společnosti Vodohospodářský rozvoj a výstavba, a.s.