



SO 01.3 - PŘÍJEZDOVÁ KOMUNIKACE A ZPEVNĚNÉ PLOCHY


VZOROVÉ ŘEZY 1:50

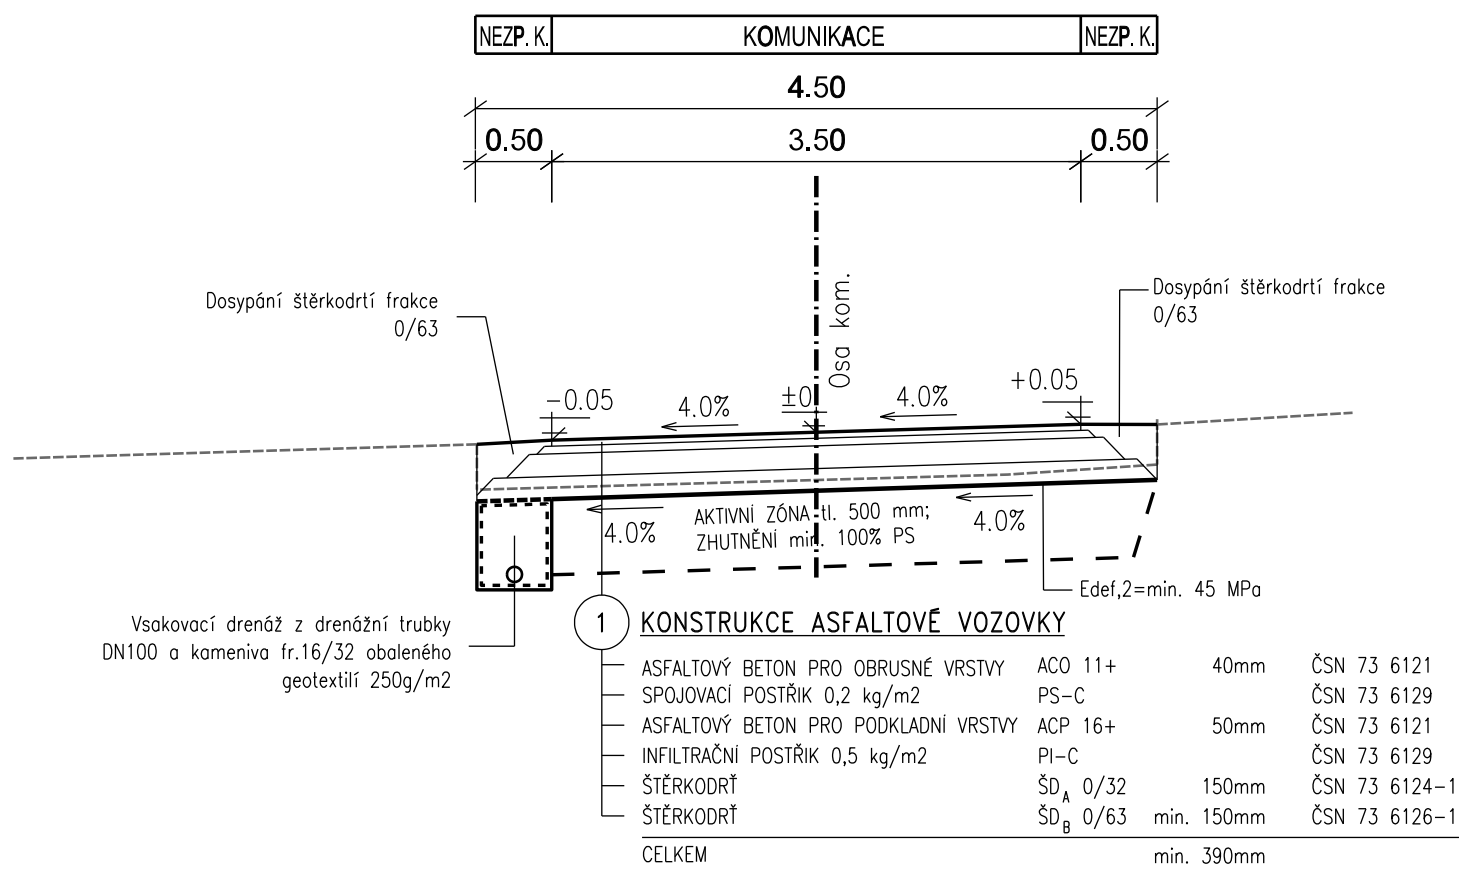

VZOROVÝ PŘÍČNÝ ŘEZ CHODNÍKEM

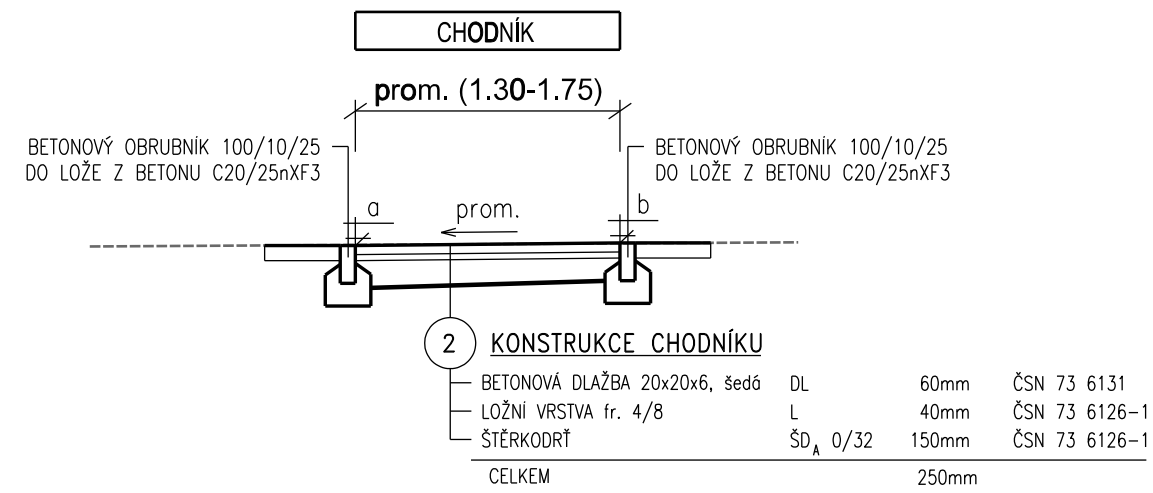

VZOROVÝ PŘÍČNÝ ŘEZ VSAKOVACÍ JÁMOU

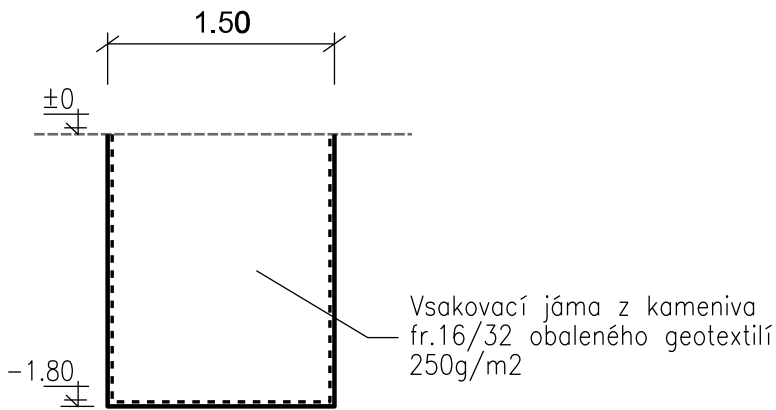

LEGENDA:

- Upravený terén
- Zemní plán
- Aktivní zóna
- Stávající terén

POZNÁMKA:

Materiál v aktivní zóně musí splňovat požadavky normy ČSN 73 6133, objemová hmotnost větší než 1600kg/m3, hutnění dle TKP a ČSN (min. 100%PS). Jako materiál pro případnou výměnu podloží může být použita štěrkdrt' fr. 0/63 popř. certifikovaný betonový recyklát vhodné zrnitosti. Technologie hutnění a únosnost zemní pláně se ověří hutním pokusem.

Výškový systém : BpV

AQUA PROCON s.r.o. Projektová a inženýrská společnost Palackého tř. 12, 612 00 Brno				ŘEŠITEL	Ing. Jan Škorík
				ODP. ZÁSTUPCE	Ing. Petr Baránek

Kreslil:	Projektant:	Hlavní projektant: ING. DAVID BRÁBNÍK 	Techn. kontrola: ING. R. KASAL, Ph.D. 	 VODOHOSPODÁŘSKÝ ROZVOJ A VÝSTAVBA a.s. Nábřeží 4 150 56 Praha 5	
Kraj: STŘEDOČESKÝ	Obec: NESPEKY, PYŠELY				
Investor: OBEC NESPEKY, BENEŠOVSKÁ 12, 257 22 NESPEKY				Soubor:	
Název stavby: VODOVOD NESPEKY – PŘIPOJENÍ MĚSTA NA SV JAVORNÍK – BENEŠOV				Formát: 2xA4	
				Datum: 07/2021	
				Stupeň: DPS	
Část projektu: SO 01 – VODOJEM NESPEKY 2X 200M3 SO 01.3 – PŘÍJEZDOVÁ KOMUNIKACE A ZPEVNĚNÉ PLOCHY				Č. zakázky: 3996/002	
Příloha: VZOROVÉ ŘEZY				Měřítko: 1:50	Číslo přílohy: D.1.1.3.4

Tento výkres a jeho přílohy jsou duševním vlastnictvím akciové společnosti Vodohospodářský rozvoj a výstavba, a.s.