
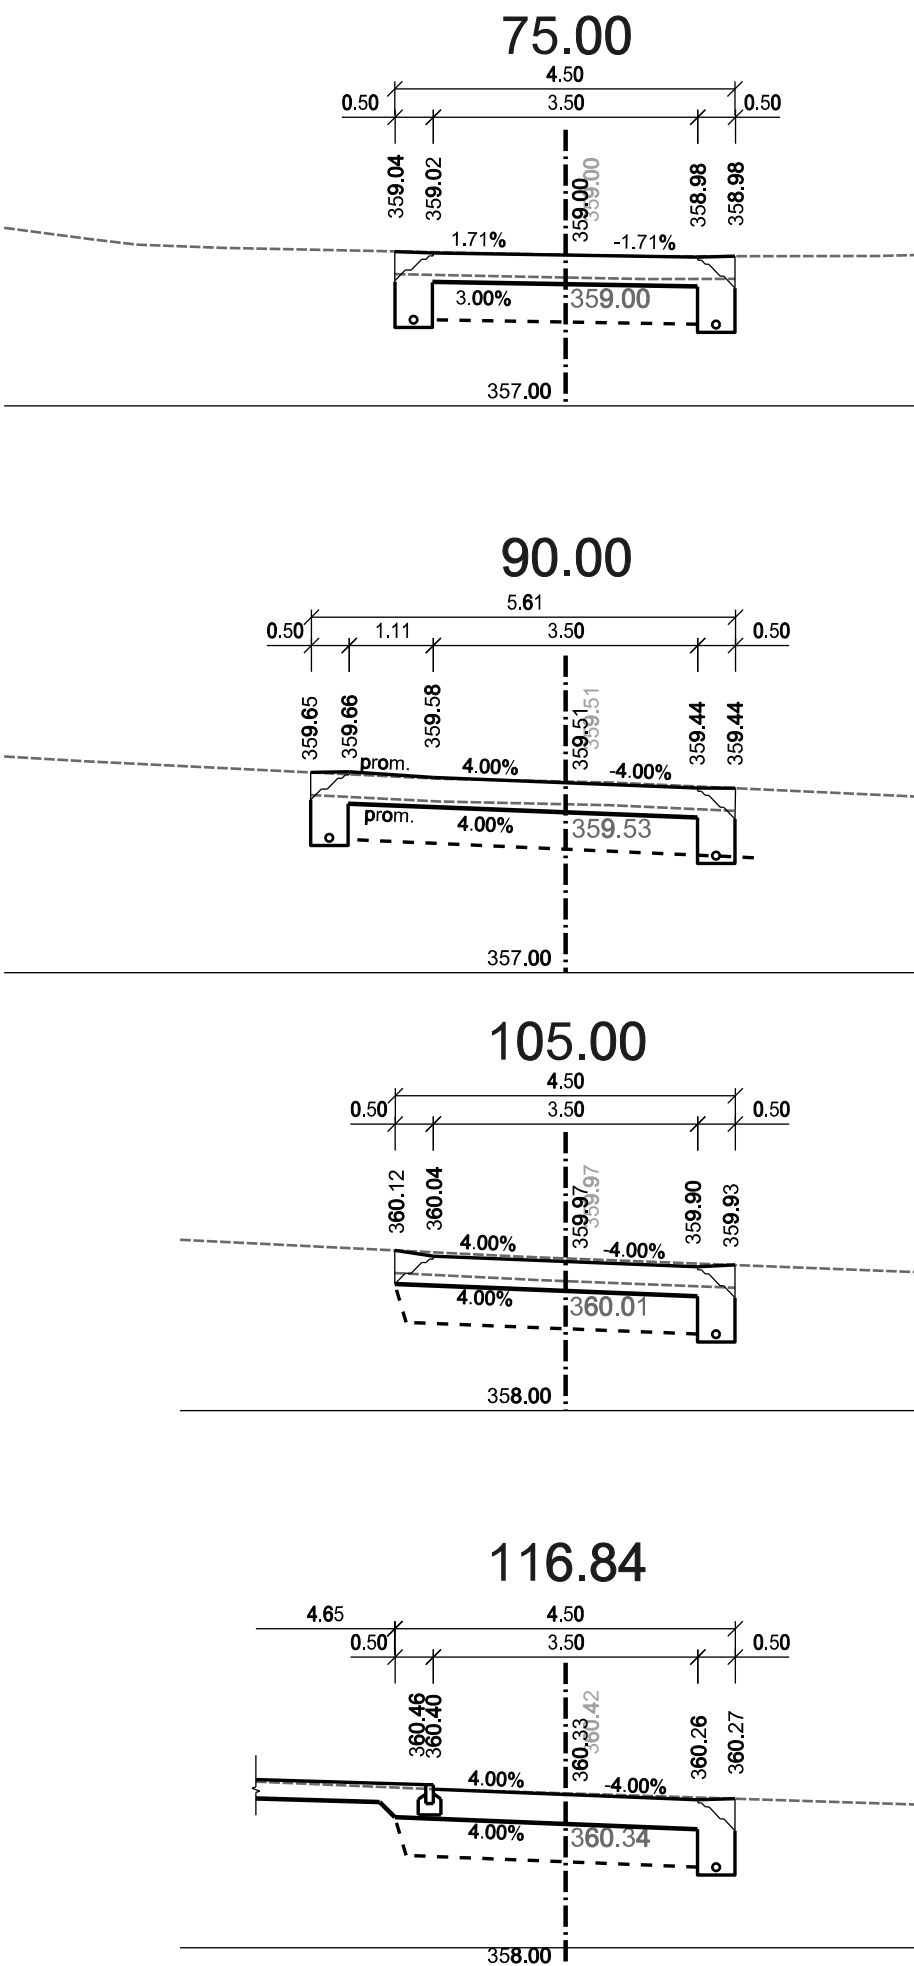


SO 01.3 - PŘÍJEZDOVÁ KOMUNIKACE A ZPEVNĚNÉ PLOCHY
PRACOVNÍ PŘÍČNÉ ŘEZY 1:100

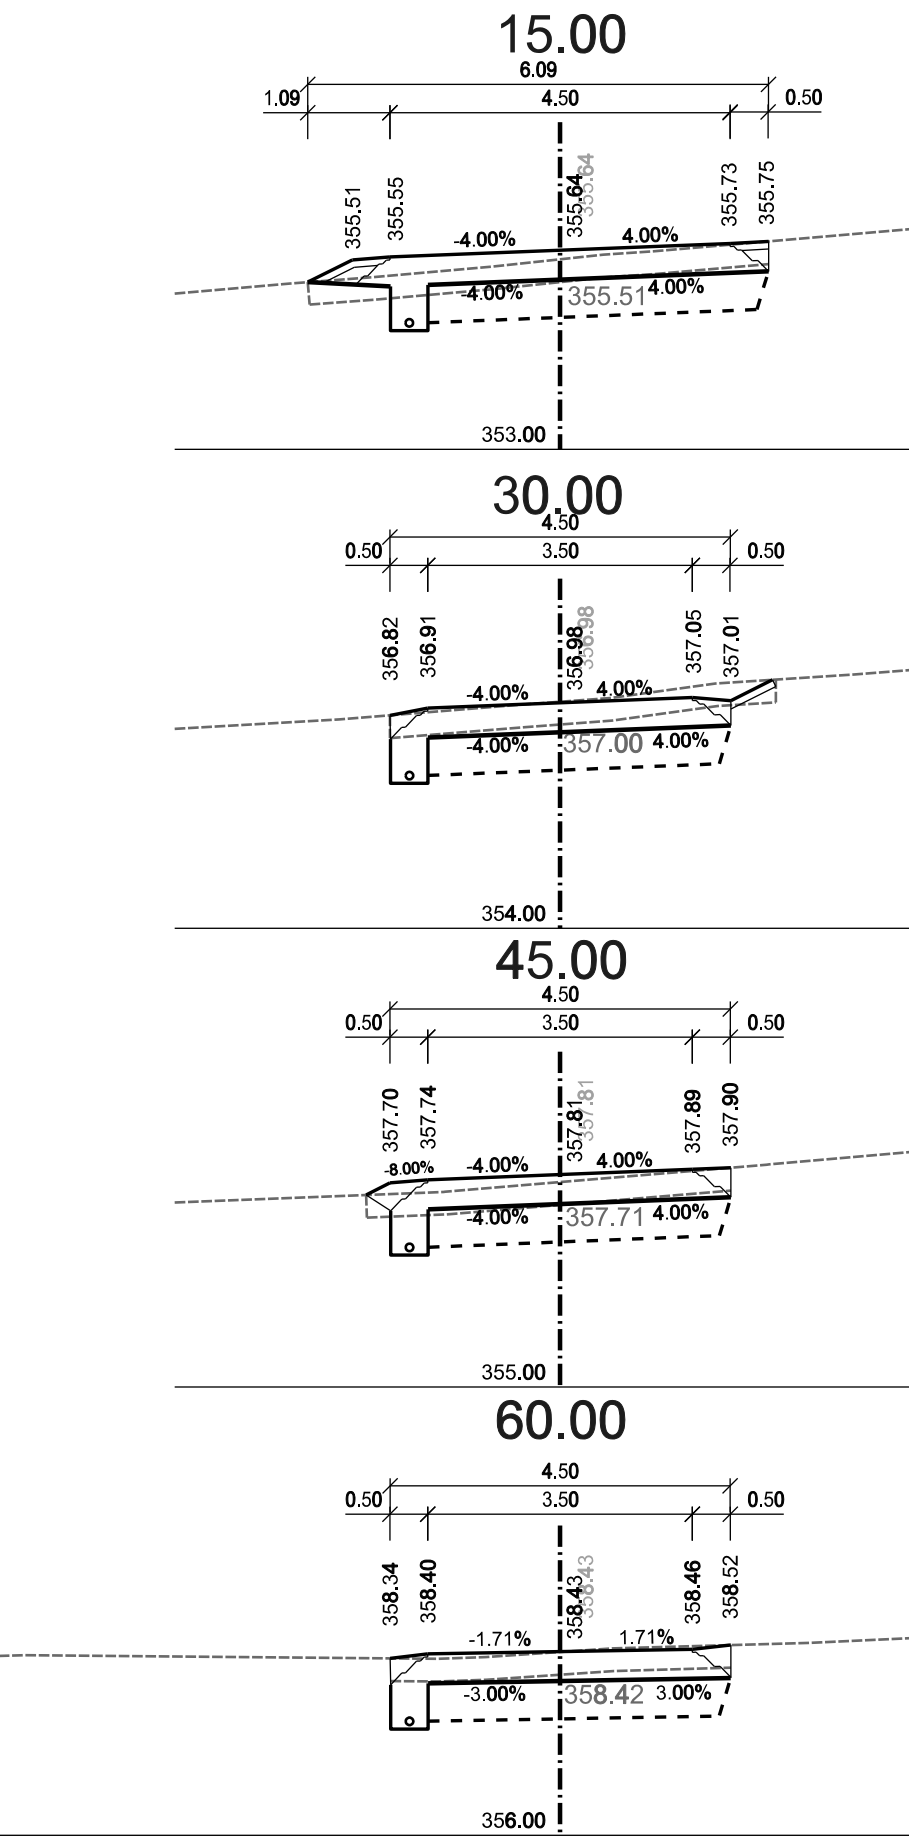


LEGENDA:

- Obnovované zpevněné plochy / UT
- Zemní pláň
- Aktivní zóna / výměna podloží
- Stávající terén

Výškový systém : BpV

AQUA PROCON s.r.o. Projektová a inženýrská společnost Palackého tř. 12, 612 00 Brno		ŘEŠITEL	Ing. Jan Škorík
		ODP. ZÁSTUPCE	Ing. Petr Baránek

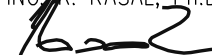Kreslil:	Projektant:	Hlavní projektant: ING. DAVID BRÁBNÍK 	Techn. kontrola: ING. R. KASAL, Ph.D. 	 VODOHOSPODÁŘSKÝ ROZVOJ A VÝSTAVBA a.s. Nábřeží 4 150 56 Praha 5
Kraj: STŘEDOČESKÝ	Obec: NESPEKY, PYŠELY			
Investor: OBEC NESPEKY, BENEŠOVSKÁ 12, 257 22 NESPEKY				Soubor:
Název stavby: VODOVOD NESPEKY – PŘIPOJENÍ MĚSTA NA SV JAVORNÍK – BENEŠOV				Formát: 3x A4
				Datum: 07/2021
				Stupeň: DPS
Část projektu: SO 01 – VODOJEM NESPEKY 2X 200M3 SO 01.3 – PŘÍJEZDOVÁ KOMUNIKACE A ZPEVNĚNÉ PLOCHY				Č. zakázky: 3996/002
Příloha: PRACOVNÍ ŘEZY				Měřítko: 1:100
				Číslo přílohy: D.1.1.3.5

Tento výkres a jeho přílohy jsou duševním vlastnictvím akciové společnosti Vodohospodářský rozvoj a výstavba, a.s.