

Výkres vytvořil program pp_vod

KATASTRY

PARCELNÍ ČÍSLA

DRUH POVRCHU

VZDÁL. OBJEKTŮ A VRCHOL. BODŮ

OZNAČENÍ VRCHOLOVÝCH BODŮ

(c)AutoPEN Liberec, tel:481120160, autopen@volny.cz

Nespeky (k.ú. 703770)														
3115/12134/15														
štěrk		zeleň		štěrk + tráva						zeleň				
5.45	5.68	18.70	18.00		5.08	23.94	31.85		0.42	6.87	16.09	7.10	4.39	0.68
ZÚ	LB 1-7-2.1			LB 1-7-2.3			LB 1-7-2.5			KÚ				
LB 1-7-2.2														
LB 1-7-2.4														

MĚŘÍTKA 1:500/100

HLOUBKA VÝKOPU

KÓTA VÝKOPU


HLOUBKA DNA POTRUBÍ

KÓTA DNA POTRUBÍ

KÓTA PŮVODNÍHO TERÉNU

SROVNÁVACÍ ROVINA

STANIČENÍ [km/m]
D[mm]–MATERIÁL–DÉLKA[m]
SKLON[?]-DÉLKA[m]
ULOŽENÍ

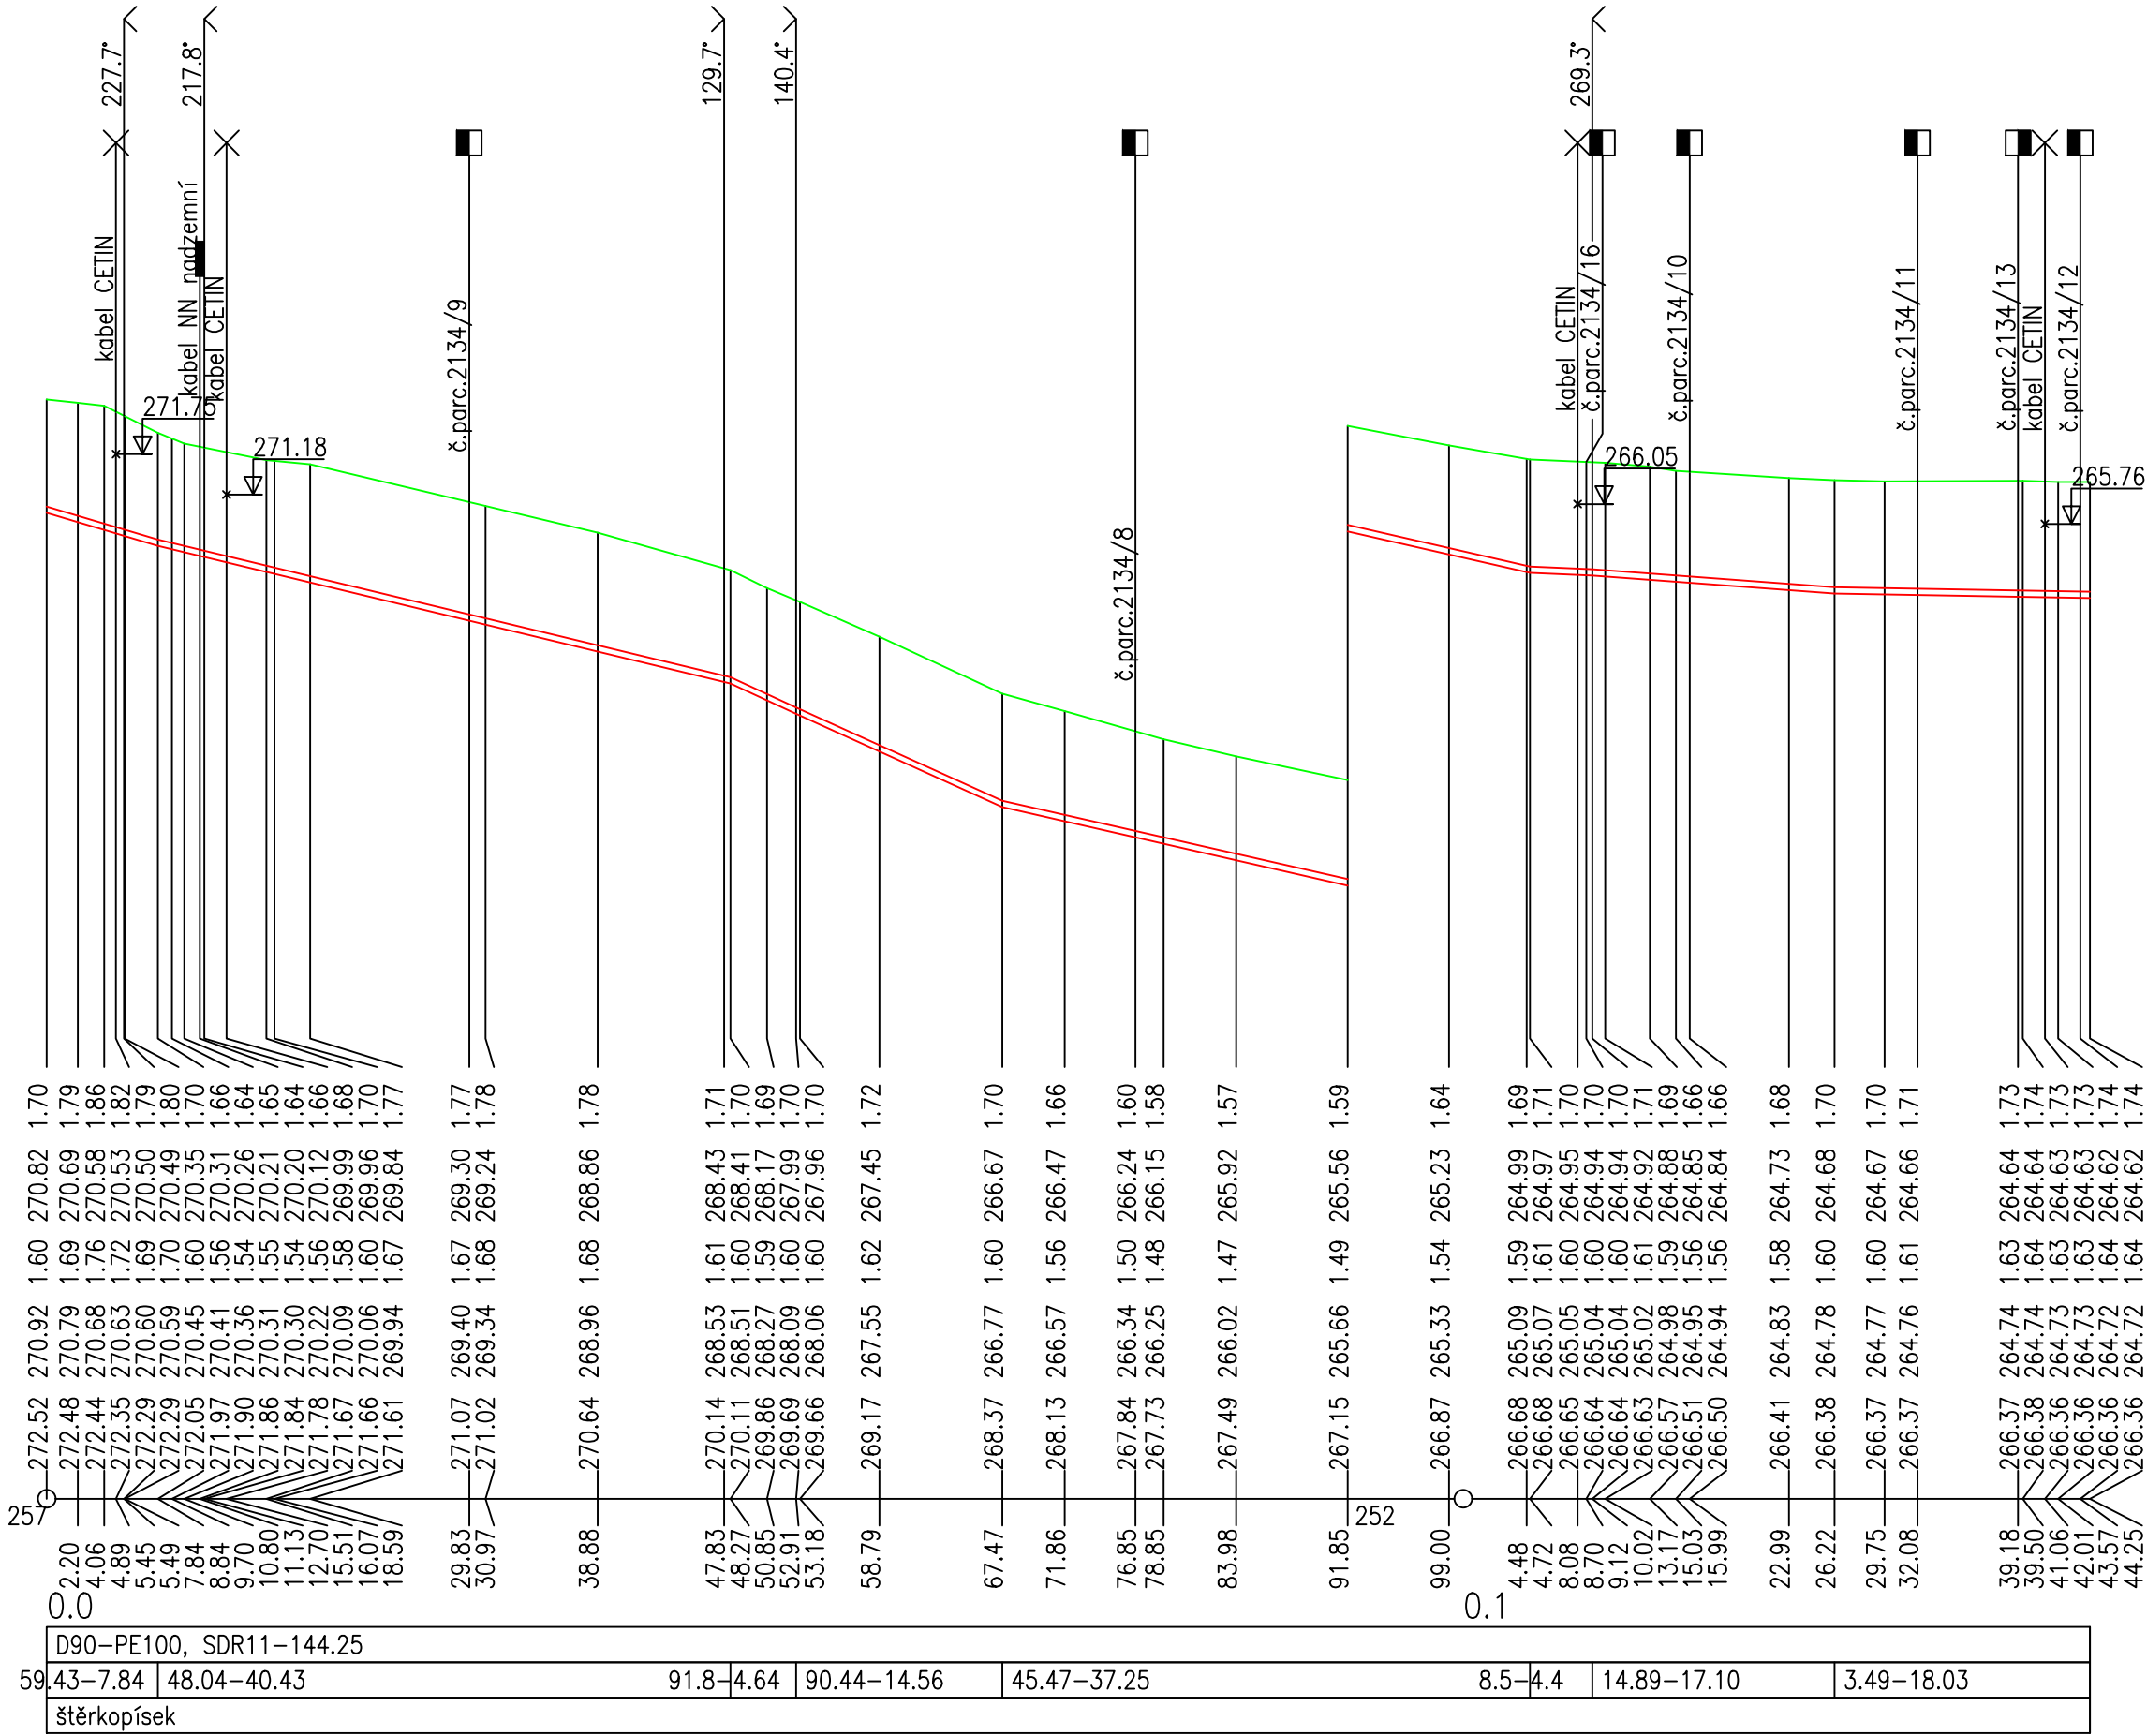

Kreslil: ING. DAVID BRÁBNÍK <i>Brabnik</i>	Projektant: ING. DAVID BRÁBNÍK <i>Brabnik</i>	Hlavní projektant: ING. DAVID BRÁBNÍK <i>Brabnik</i>	Techn. kontrola: ING. R. KASAL, Ph.D. <i>Kasal</i>	VRV VODOHOSPODÁŘSKÝ ROZVOJ A VÝSTAVBA a.s. Nábřeží 4 150 56 Praha 5
Kraj: STŘEDOČESKÝ	Obec: NESPEKY, PYŠELÝ			
Investor: OBEC NESPEKY, BENEŠOVSKÁ 12, 257 22 NESPEKY				
Název stavby: VODOVOD NESPEKY – PŘIPOJENÍ MĚSTA NA SV JAVORNIK – BENEŠOV, VODOJEM A ROZVÁDĚCÍ ŘADY				
Část projektu: D. DOKUMENTACE OBJEKTŮ				
Příloha: PODÉLNÝ PROFIL – ŘAD 1-7-2				Soubor: D_1_2_3_1_15_PP Rad 1-7-2.dwg
				Formát: 3 A4
				Datum: 07/2021
				Stupeň: DPS
				Č. zakázky: 3996/002
				Měřítko: Číslo přílohy: D.1.2.3.1.15

Tento výkres a jeho přílohy jsou duševním vlastnictvím akciové společnosti Vodohospodářský rozvoj a výstavba, a.s.