

Výkres vytvořil program pp_vod

KATASTRY

PARCELNÍ ČÍSLA

DRUH POVRCHU

VZDÁL. OBJEKTŮ A VRCHOL. BODŮ

OZNAČENÍ VRCHOLOVÝCH BODŮ

(c)AutoPEN Liberec, tel:481120160, autopen@volny.cz

Nespeky (k.ú. 703770)

2170/1	3158/2	2287/1	3124/1		
asfalt	štěrka	vodní plocha – potok	štěrka	kamený zához	nezpevněná cesta
16.20	3.40	1.43	33.11	1.11	

ZÚ

LB 1–9.1

KÚ

MĚŘÍTKA 1:500/100

HLOUBKA VÝKOPU

KÓTA VÝKOPU


HLOUBKA DNA POTRUBÍ

KÓTA DNA POTRUBÍ

KÓTA PŮVODNÍHO TERÉNU

SROVNÁVACÍ ROVINA

STANIČENÍ [km/m]
D[mm]–MATERIÁL–DÉLKA[m]
SKLON[?]-DÉLKA[m]
ULOŽENÍ

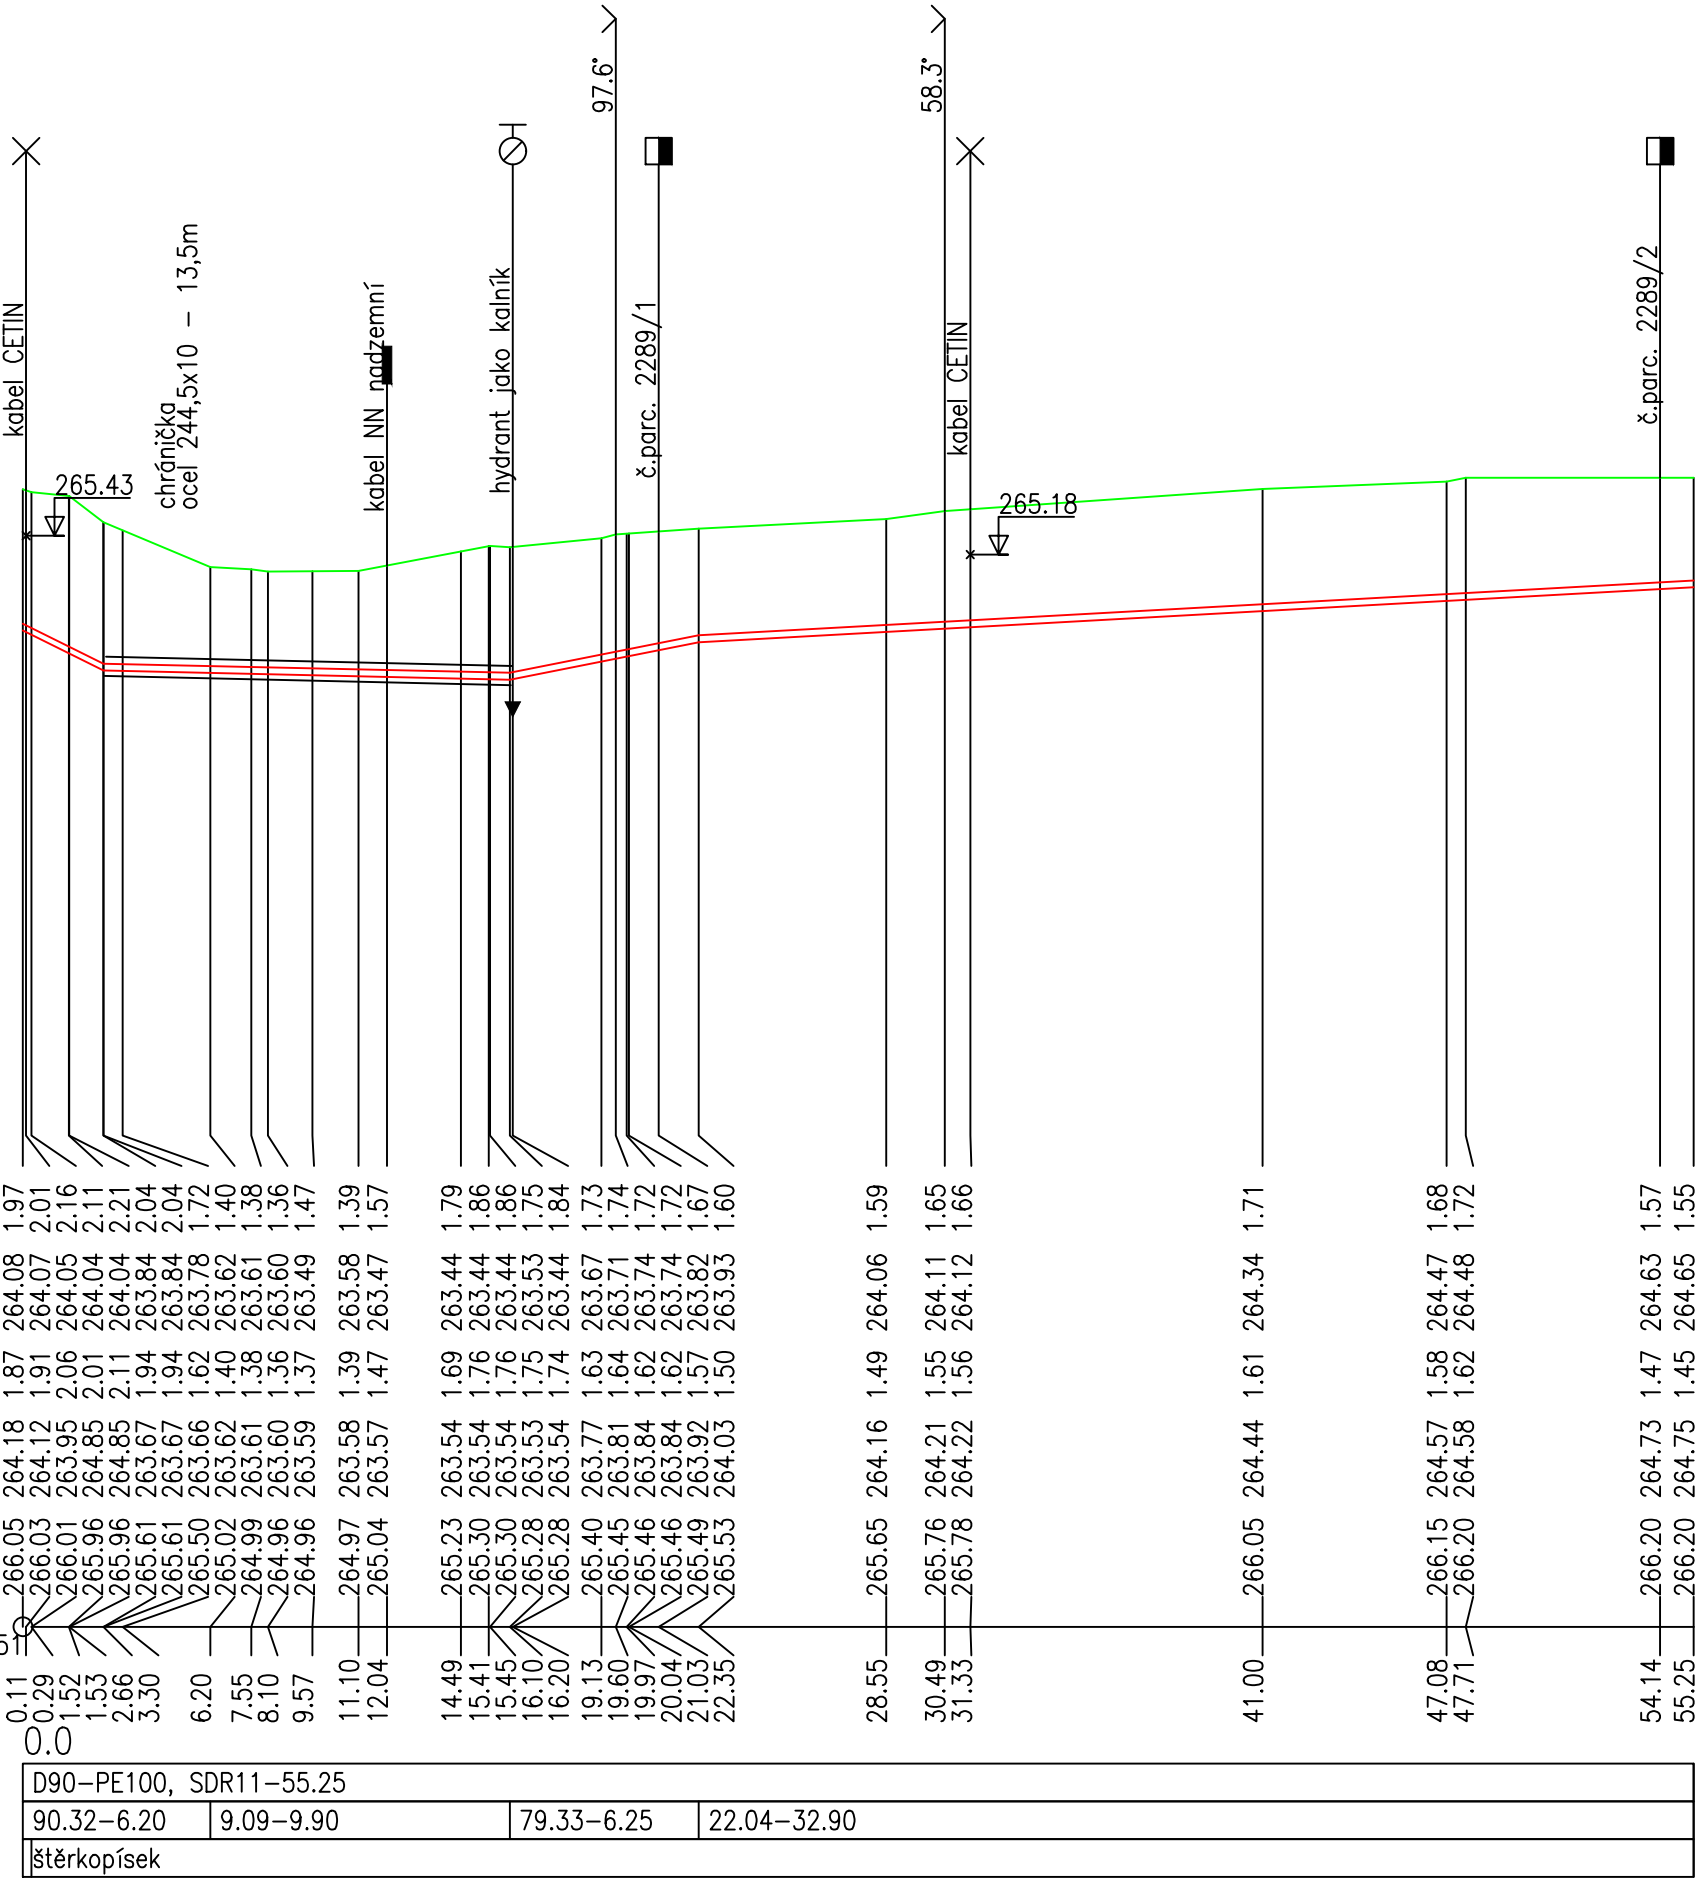

Kreslil: ING. DAVID BRÁBNÍK <i>Brabnik</i>	Projektant: ING. DAVID BRÁBNÍK <i>Brabnik</i>	Hlavní projektant: ING. DAVID BRÁBNÍK <i>Brabnik</i>	Techn. kontrola: ING. R. KASAL, Ph.D. <i>Kasal</i>	 VODOHOSPODÁŘSKÝ ROZVOJ A VÝSTAVBA a.s. Nábřeží 4 150 56 Praha 5	
Kraj: STŘEDOČESKÝ		Obec: NESPEKY, PYŠELY			
Investor: OBEC NESPEKY, BENEŠOVSKÁ 12, 257 22 NESPEKY					Soubor: D_1.2.3.1_17_PP řad 1–9.dwg
Název stavby: VODOVOD NESPEKY – PŘIPOJENÍ MĚSTA NA SV JAVORNÍK – BENEŠOV, VODOJEM A ROZVÁDĚCÍ ŘADY					Formát: 3 A4 Datum: 07/2021 Stupeň: DPS
Část projektu: D. DOKUMENTACE OBJEKTŮ					Č. zakázky: 3996/002
Příloha: PODÉLNÝ PROFIL – ŘAD 1–9				Měřítko: Číslo přílohy: D.1.2.3.1.17	

Tento výkres a jeho přílohy jsou duševním vlastnictvím akciové společnosti Vodohospodářský rozvoj a výstavba, a.s.