


ULOŽENÍ VODOVODNÍHO POTRUBÍ PE V SAMOSTATNÉM VÝKOPU

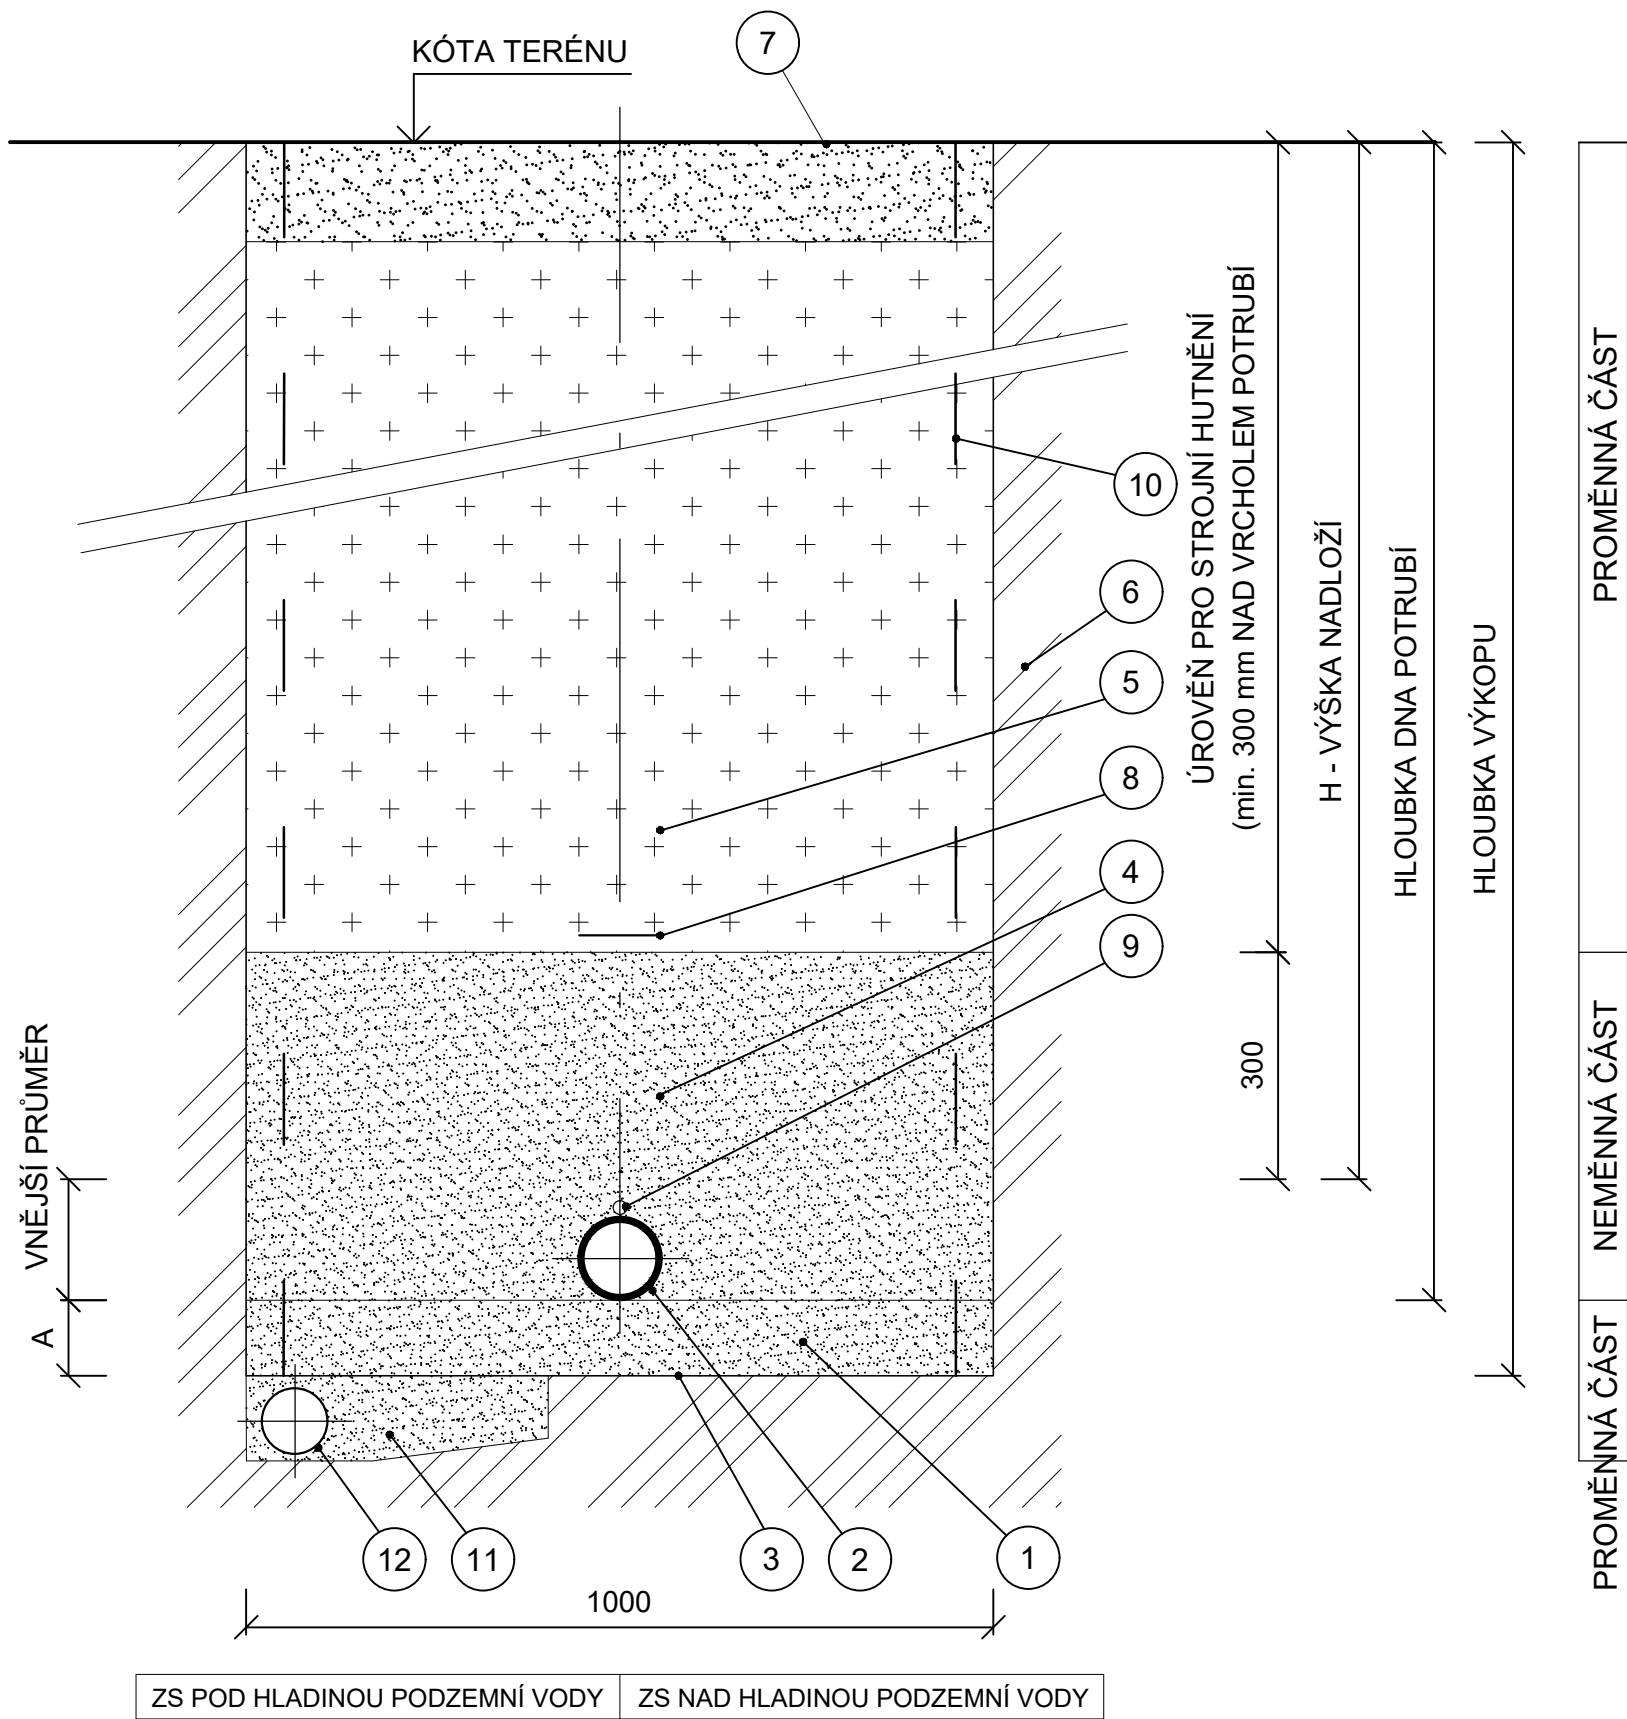

PROMĚNNÁ ČÁST

NEMĚNNÁ ČÁST

PROMĚNNÁ ČÁST

LEGENDA

1	HUTNĚNÉ ŠTĚRKOPÍSKOVÉ LOŽE 0/8 MIN. HODNOTA RELATIVNÍ HUTNOSTI I _D = 0,85
2	POTRUBÍ PE100 RC De110 SDR 11
3	UROVNANÉ DNO RÝHY
4	HUTNĚNÝ OBSYP ŠTĚRKOPÍSKEM 0/16 MIN. HODNOTA RELATIVNÍ HUTNOSTI I _D =0,85
5	HUTNĚNÝ ZÁSYP VYTĚŽENOU ZEMINOU ZEMNÍ PLÁŇ - MODUL PŘETVÁRNOSTI E _{def} = min. 45 MPa
6	ROSTLÝ TERÉN
7	KONSTRUKCE VOZOVKY
	VOLNÝ TERÉN: OBNOVENÍ PŮVODNÍHO POVRCHU
8	TRASOVÁ VÝSTRAŽNÁ FÓLIE MODRÉ BARVY S POTISKEM VODA, VODOVOD
9	SIGNALIZAČNÍ VODIČ Cu 6 mm ²
10	PŘÍLOŽNÉ PAŽENÍ
11	OBSYP PÍSKEM - ZHUTĚNÝ MIN. NA 80 % PROCTOR STANDART
12	DRENÁŽNÍ POTRUBÍ DN 100, ŠTĚRK (ŠTĚRKOPÍSEK) MAX. ZRNO 80 MM

POŽADAVKY NA OPĚTOVNÉ POUŽITÍ PŮVODNÍ ZEMINY :

Nepřítomnost všech materiálů škodlivých pro potrubí (nedměrná velikost částic, kořeny stromů, odpad, organický materiál, jílové hrudky > 75 mm, sníh a led.

NEJMENŠÍ TLOUŠŤKA SPODNÍ ZHUTNĚNÉ VRSTVY LOŽE (A)
ČSN EN 1610

GEOLOGICKÉ PODMÍNKY	A (mm)
NORMÁLNÍ	100
SKALNATÉ HORNINY NEBO ZEMINY TUHÉ KONZISTENCE	150

Kreslil: ING. DAVID BRÁBNÍK <i>Brabník</i>	Projektant: ING. DAVID BRÁBNÍK <i>Brabník</i>	Hlavní projektant: ING. DAVID BRÁBNÍK <i>Brabník</i>	Techn. kontrola: ING. R. KASAL, Ph.D. <i>Kasal</i>	 VODOHOSPODÁŘSKÝ ROZVOJ A VÝSTAVBA a.s. Nábřeží 4 150 56 Praha 5
Kraj: STŘEDOČESKÝ	Obec: NESPEKY, PYŠELÝ			
Investor: OBEC NESPEKY, BENEŠOVSKÁ 12, 257 22 NESPEKY				D.1.2.4.01_VZOROVE_ULozENI_POTRUBI_SAMOSTATNY_VYKOP.dwg
Název stavby: VODOVOD NESPEKY – PŘIPOJENÍ MĚSTA NA SV JAVORNÍK – BENEŠOV, VODOJEM A ROZVÁDĚCÍ ŘADY				Formát: 2 A4
Část projektu: D. DOKUMENTACE OBJEKTŮ				Datum: 07/2021
Příloha: VZOROVÝ PŘÍČNÝ PROFIL ULOŽENÍ POTRUBÍ– SAMOSTATNÝ VÝKOP				Stupeň: DPS
				Č. zakázky: 3996/002
				Měřítko: 1 : 10
				Číslo přílohy: D.1.2.4.1

Tento výkres a jeho přílohy jsou duševním vlastnictvím akciové společnosti Vodohospodářský rozvoj a výstavba, a.s.