


VZOROVÝ ŘEZ ULOŽENÍ POTRUBÍ

V MÍSTNÍ KOMUNIKACI SE ŠTĚRKOVÝM POVRCHEM, PROLÉVANÝ ŠTĚRK

DETAILNÍ ULOŽENÍ PRO VODOVODNÍ POTRUBÍ - VIZ. VZOROVÝ PŘÍČNÝ PROFIL

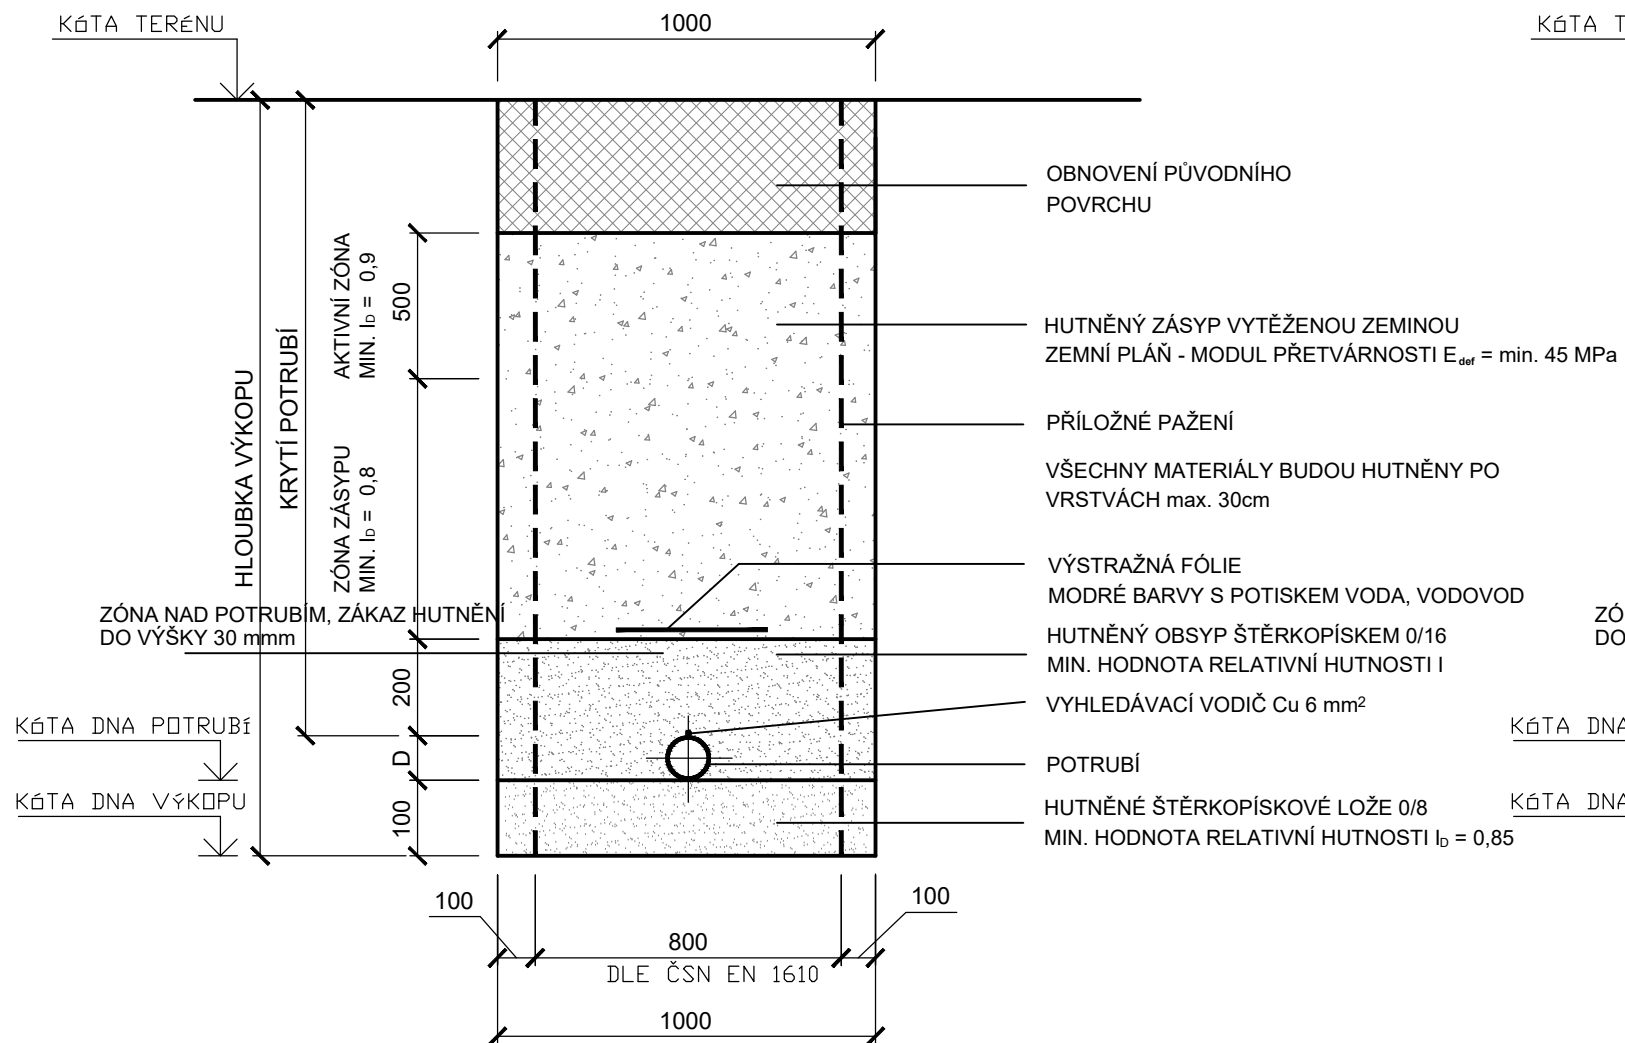

OBNOVENÍ POVRCHU V MÍSTNÍ KOMUNIKACI - ŠTĚRK :

ROZEBRÁNÍ - 300 mm ŠTĚRKU (POUŽITO PRO ZÁSYP)
NOVÁ KONSTRUKCE V RÝŽE - 300 mm ŠTĚRKODRTI 16/32


OBNOVENÍ POVRCHU V MÍSTNÍ KOMUNIKACI - PROLÉVANÝ ŠTĚRK:

ROZEBRÁNÍ - 300 mm ŠTĚRKU
NOVÁ KONSTRUKCE V RÝŽE - 200 mm PENETRAČNÍHO MAKADAMU PMH 32/63, ČSN 73 6127-2
- 150 mm POSYP ŠTĚRKODRTI 0/32, ČSN 73 6126-1
- JEDNOVRSTVÝ NÁTĚR JV E 4-8, ČSN 736129

VZOROVÝ ŘEZ ULOŽENÍ POTRUBÍ

V MÍSTNÍ KOMUNIKACI S ASFALTOVÝM POVRCHEM

DETAILNÍ ULOŽENÍ PRO VODOVODNÍ POTRUBÍ - VIZ. VZOROVÝ PŘÍČNÝ PROFIL

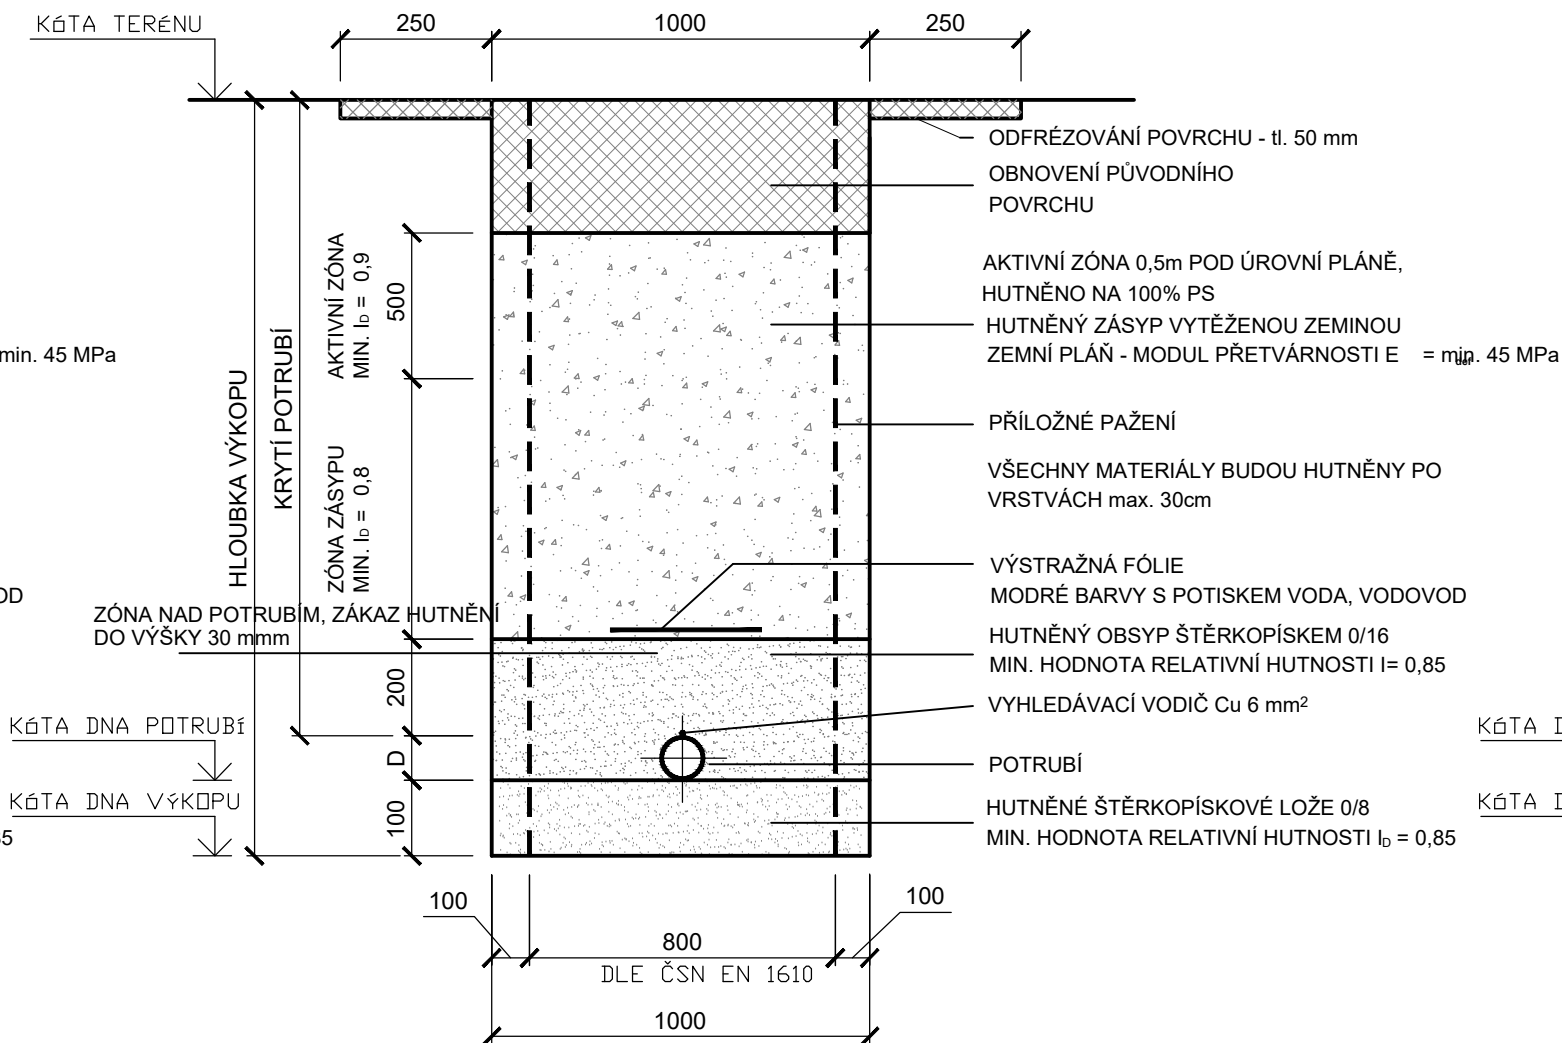

OBNOVENÍ POVRCHU V MÍSTNÍ KOMUNIKACI S ASFALTOVÝM POVRCHEM:

ROZEBRÁNÍ - 300 mm ŠTĚRKU
- 100 mm ŽIVIČNÝ POVRCH (ODFRÉZOVÁNÍ, ODSTRANĚNÍ ŽIVICE)


NOVÁ KONSTRUKCE V RÝŽE - 50 mm ACO 11
- SPOJOVACÍ POSTŘÍK
- 50 mm ACL 16
- INFILTRAČNÍ POSTŘÍK
- 300 mm ŠD 32/63
- POLOŽENÍ ACO 11 O TL. 50 mm NA ŠÍŘKU RÝHY + 0,25 m NA OBOU STRANÁCH
- POLOŽENÍ ACL 16 O TL. 50 mm NA ŠÍŘKU RÝHY

KONEČNÁ ÚPRAVA - ODFRÉZOVÁNÍ 50 mm NA ŠÍŘKU RÝHY + 0,25 m NA OBOU STRANÁCH
ODRÉZOVANÝ MATERIÁL BUDE POUŽIT PRO ZÁSYP
- POLOŽENÍ ACO 11 O TL. 50 mm NA ŠÍŘKU RÝHY + 0,25 m NA OBOU STRANÁCH
- PROŘEZÁNÍ SPÁR NA HL. 20 mm MEZI STAROU A NOVOU VRSTVOU A ZALITÍ ASF. ZÁLIVKOU S KŘEMIČITÝM PÍSKEM

VZOROVÝ ŘEZ ULOŽENÍ POTRUBÍ

SÚS - KOMUNIKACE S ASFALTOVÝM POVRCHEM - SILNICE II. A III. TŘÍDY

DETAILNÍ ULOŽENÍ PRO VODOVODNÍ POTRUBÍ - VIZ. VZOROVÝ PŘÍČNÝ PROFIL

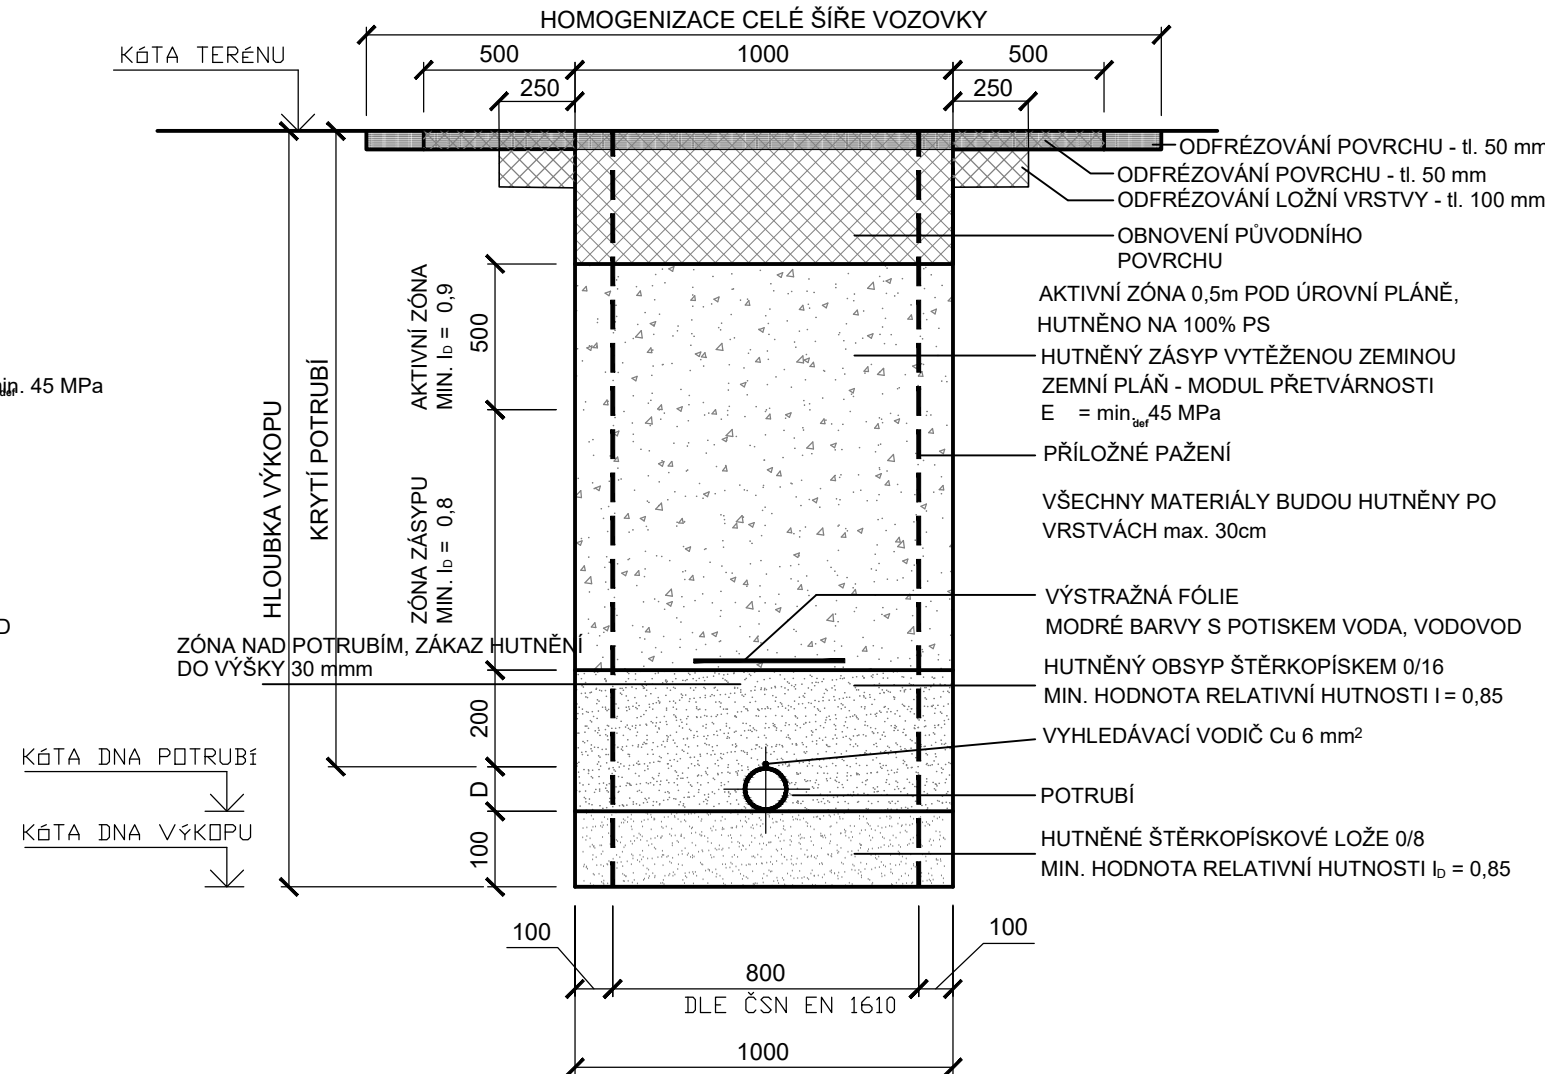

OBNOVENÍ POVRCHU KOMUNIKACE S ASFALTOVÝM POVRCHEM - SILNICE II. A III. TŘÍDY:

ROZEBRÁNÍ - 450 mm ŠTĚRKU
- 150 mm ŽIVIČNÝ POVRCH (ODFRÉZOVÁNÍ, ODSTRANĚNÍ ŽIVICE)

NOVÁ KONSTRUKCE V RÝŽE - 50 mm ACO 11
- SPOJOVACÍ POSTŘÍK
- 50 mm ACL 16
- SPOJOVACÍ POSTŘÍK
- 50 mm ACL 16
- INFILTRAČNÍ POSTŘÍK
- 150 mm ZHUTNĚNÝ ŠTĚRKOPÍSEK - ŠD 0/32 - PODSYP
- 300 mm ZHUTNĚNÝ ŠTĚRK - ŠD 32/63 - PODSYP
- 150 mm PODKLADNÍ BETON (POUZE V PŘÍPADĚ PŘEKOPU)
ZÁSYP RÝHY V SILNIČNÍCH KOMUNIKACÍCH VE SPRÁVĚ SÚS BUDE PROVÁDĚN NĚTRIDĚNÝM ZÁSYPVOVÝM ŠTĚRKOPÍSKEM

PODÉLNÉ ULOŽENÍ VODOVODNÍHO POTRUBÍ V SILNIČNÍ KOMUNIKACI:


- OBNOVA POVRCHU BUDE NEJPRVE PROVEDENA NA ŠÍŘI VÝKOPU V PLNĚ SKLADBĚ SILNIČNÍ VOZOVKY
- PO SLEHNUTÍ VÝKOPU (PONECHÁNO PŘES ZIMU) BUDE ODFRÉZOVÁNO ACO 11 V TL. 50 mm V CELÉ ŠÍŘI VOZOVKY A POLOŽENA NOVÁ VRCHNÍ OBRUSNÁ VRSTVA ACO 11 50 mm.

PŘÍČNÉ ULOŽENÍ VODOVODNÍHO POTRUBÍ (PŘEKOP):

- ODFRÉZOVÁNÍ ACO 11 50 mm NA ŠÍŘKU RÝHY + 0,50 m NA OBOU STRANÁCH
- ODFRÉZOVÁNÍ ACL 16 2x50 mm NA ŠÍŘKU RÝHY + 0,25 m NA OBOU STRANÁCH
- POLOŽENÍ ACO 11 O TL. 50 mm NA ŠÍŘKU RÝHY + 0,50 m NA OBOU STRANÁCH
- POLOŽENÍ ACL 16 O TL. 2x50 mm NA ŠÍŘKU RÝHY + 0,25 m NA OBOU STRANÁCH
- PROŘEZÁNÍ SPÁR NA HL. 20 mm MEZI STAROU A NOVOU VRSTVOU A ZALITÍ ASF. ZÁLIVKOU S KŘEMIČITÝM PÍSKEM

STAVEBNÍ PRÁCE V SILNIČNÍM POZEMKU BUDOU PROVÁDĚNY V OBDOBÍ OD 1.4. DO 31.10.

UPEVNĚNÍ VYHLEDÁVACÍHO VODIČE NA PŘÍRUBU,
VÝVOD IDENTIFIKAČNÍHO VODIČE NA PŘÍRUBU
IDENTIFIKAČNÍ VODIČ BUDE VYVEDEN DO POKLOPU
KAŽDÉHO SEKČNÍHO ŠOUPÁTKA.

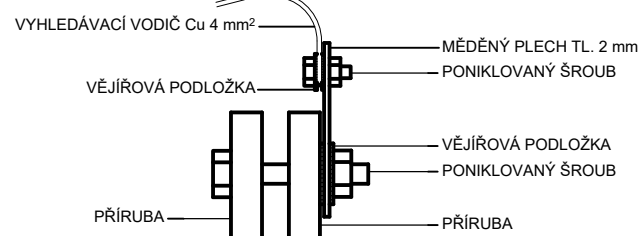

OBNOVENÍ POVRCHU V DLAŽBĚ (ZÁMKOVÁ DLAŽBA, KOSTKY):

ROZEBRÁNÍ - 300 mm ŠTĚRKU , ROZEBRÁNÍ DLAŽBY
NOVÁ KONSTRUKCE V RÝŽE - 250 mm ŠTĚRKOPÍSEK
NOVÁ KONSTRUKCE V RÝŽE - 50 mm DLAŽBA DO PÍSKOVÉHO LOŽE
DLAŽBA - ULOŽENÍ, OČIŠTĚNÍ + ZŘÍZENÍ PODKLADNÍ PLOCHY


OBNOVENÍ POVRCHU V BETONOVÉ KOMUNIKACI:

ROZEBRÁNÍ - 300 mm ŠTĚRKU
- 150 mm BETONU
NOVÁ KONSTRUKCE V RÝŽE
- 250 mm ŠTĚRKODRTI 16/32
- 200 mm KRYT CEMENTOBETONOVÝCH VOZOVEK CB III

VZOROVÝ ŘEZ ULOŽENÍ POTRUBÍ

V NEZPEVNĚNÉ PLOŠE, NEZPEVNĚNÉ KRAJNICI, V ZELENÉM PÁSU, V POLI, V LESE

DETAILNÍ ULOŽENÍ PRO VODOVODNÍ POTRUBÍ - VIZ. VZOROVÝ PŘÍČNÝ PROFIL

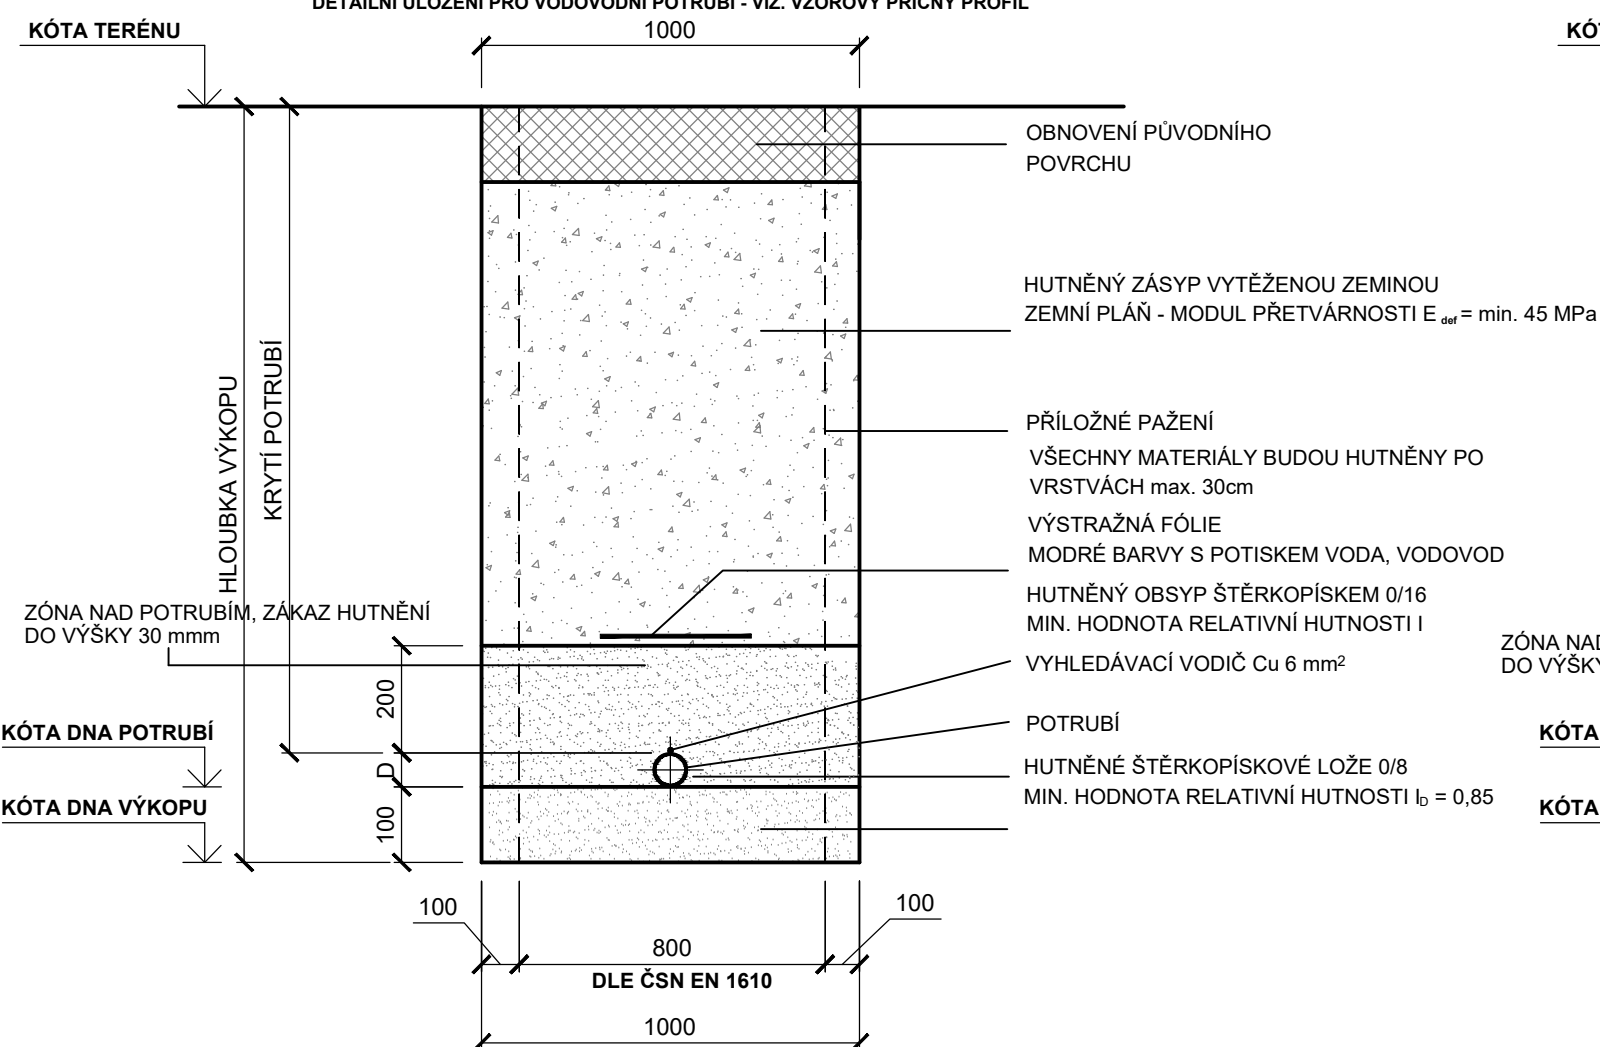

OBNOVENÍ POVRCHU V NEZPEVNĚNÉ PLOŠE - MIMO ZÁSTAVBU

- OSETÍ TRAVNÍ SMĚSÍ 0,02 - 0,03 kg/m
- ROZPROSTŘENÍ SKRÝVKY - tl. 200 mm

OBNOVENÍ POVRCHU V NEZPEVNĚNÉ PLOŠE - POLE

- OSETÍ TRAVNÍ SMĚSÍ 0,02 - 0,03 kg/m
- ROZPROSTŘENÍ ORNICE - tl. 300 mm


OBNOVENÍ POVRCHU V NEZPEVNĚNÉ PLOŠE - LES

- OSETÍ TRAVNÍ SMĚSÍ 0,02 - 0,03 kg/m
- ROZPROSTŘENÍ LESNÍ PŮDY - tl. 300 mm

VZOROVÝ ŘEZ ULOŽENÍ POTRUBÍ

V BETONU, PANELOVÁ CESTA, CHODNÍK

DETAILNÍ ULOŽENÍ PRO VODOVODNÍ POTRUBÍ - VIZ. VZOROVÝ PŘÍČNÝ PROFIL

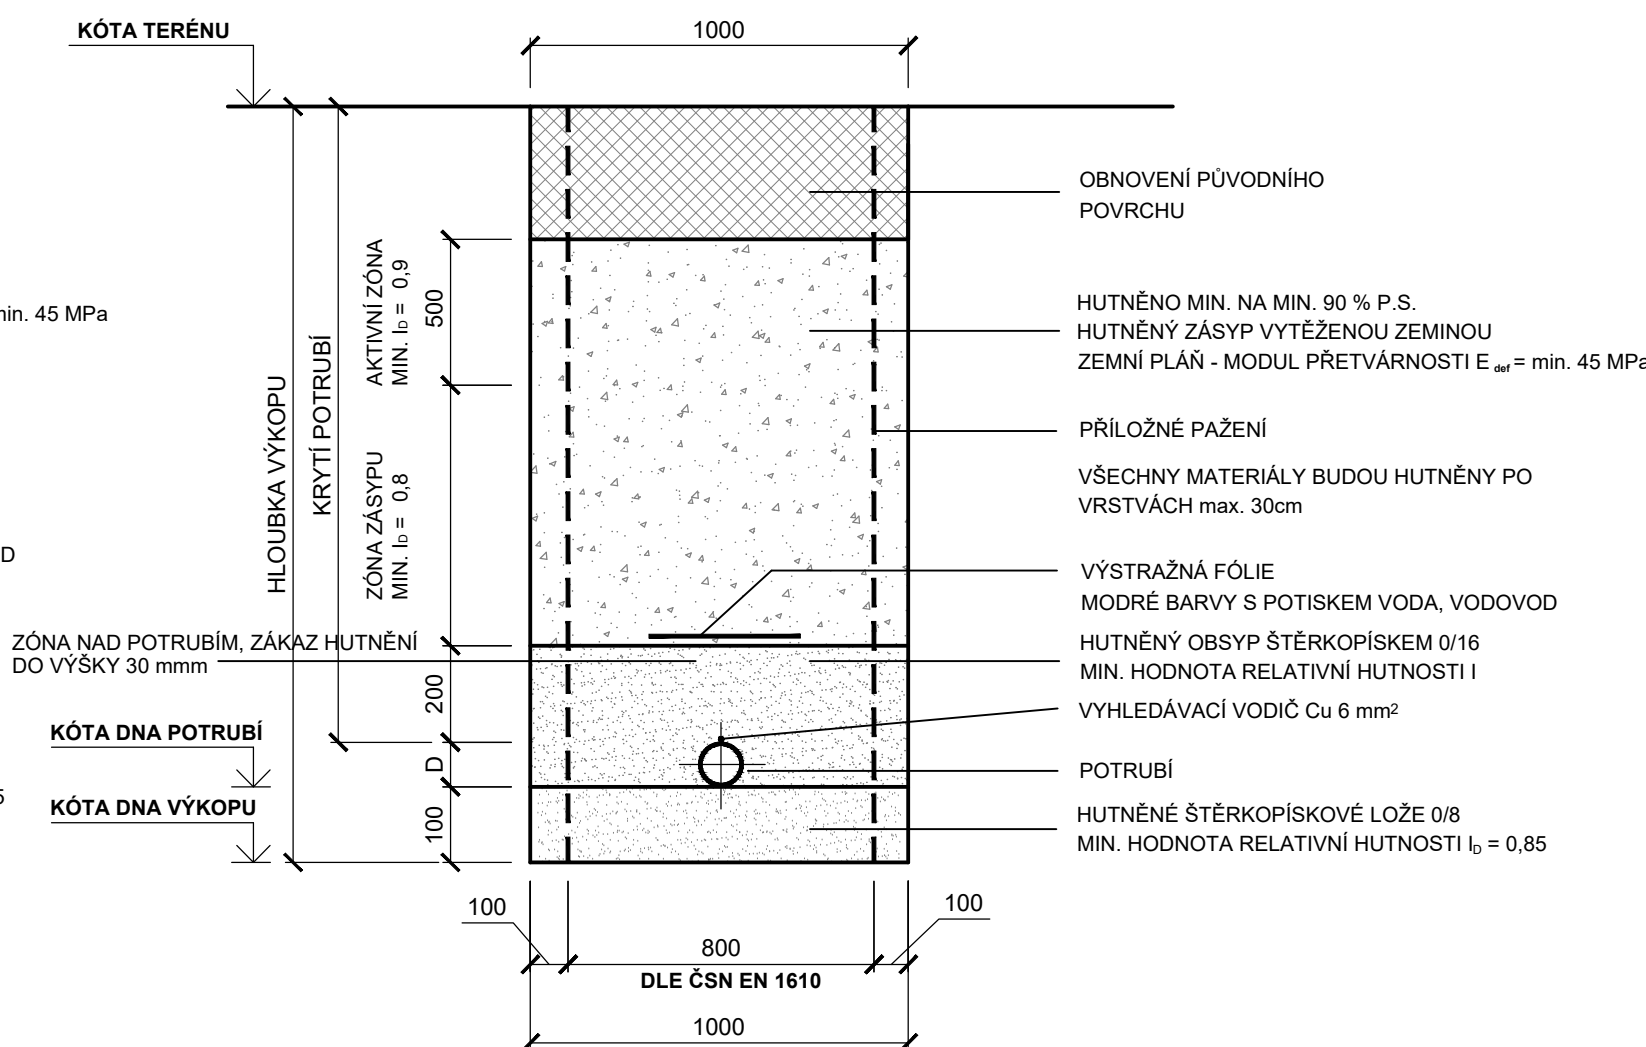

OBNOVENÍ POVRCHU V PANELOVÉ CESTĚ:

ROZEBRÁNÍ - 270 mm ŠTĚRKU
NOVÁ KONSTRUKCE V RÝŽE - 200 mm ŠTĚRKODRTI 16/32
NOVÁ KONSTRUKCE V RÝŽE - 70 mm ŠTĚRKODRTI 8/16
SILNIČNÍ PANEL ULOŽENÍ, OČIŠTĚNÍ + ZŘÍZENÍ PODKLADNÍ PLOCHY PRO SILNIČNÍ PANEL

OBNOVENÍ POVRCHU V ZATRAVŇOVACÍ DLAŽBĚ:

ROZEBRÁNÍ - DLAŽBY
150 mm ŠTĚRKU
NOVÁ KONSTRUKCE V RÝŽE - DLAŽBA
- 50 mm DROBNÉ DRCENÉ KAMENIVO 0/8
- 100 mm KAMENNÁ DŘT 0/32

Kreslil: ING. DAVID BRÁBNÍK <i>Brabník</i>	Projektant: ING. DAVID BRÁBNÍK <i>Brabník</i>	Hlavní projektant: ING. DAVID BRÁBNÍK <i>Brabník</i>	Techn. kontrola: ING. R. KASAL, Ph.D. <i>Kasal</i>	 VODOHOSPODÁŘSKÝ ROZVOJ A VÝSTAVBA a.s. Nábřeží 4 150 56 Praha 5
Kraj: STŘEDOČESKÝ		Obec: NESPEKY, PYŠELÝ		
Investor: OBEC NESPEKY, BENEŠOVSKÁ 12, 257 22 NESPEKY				
Název stavby: VODOVOD NESPEKY - PŘIPOJENÍ MĚSTA NA SV JAVORNÍK - BENEŠOV, VODOJEM A ROZVÁDĚČÍ ŘÁDY				
Část projektu: D. DOKUMENTACE OBJEKTŮ				
Příloha: VZOROVÝ PŘÍČNÝ ŘEZ - OBNOVA KOMUNIKACE				
Sešit_4_04_VZOROVY_PRICNY_REZ_OBNOVA_KOMUNIKACE.dwg				
Formát: 6 A4				
Datum: 7/ 2021				
Stupeň: DPS				
Č. zakázky: 3996/002				
Měřítko: 1 : 20		Číslo přílohy: D.1.2.4.4		

Tento výkres a jeho přílohy jsou duševním vlastnictvím akciové společnosti Vodohospodářský rozvoj a výstavba, a.s.