



PODZEMNÍ AUTOMATICKÝ OD/ZAVZDUŠŇOVACÍ

V NEZPEVNĚNÉM UPRAVENÉM TERÉNU

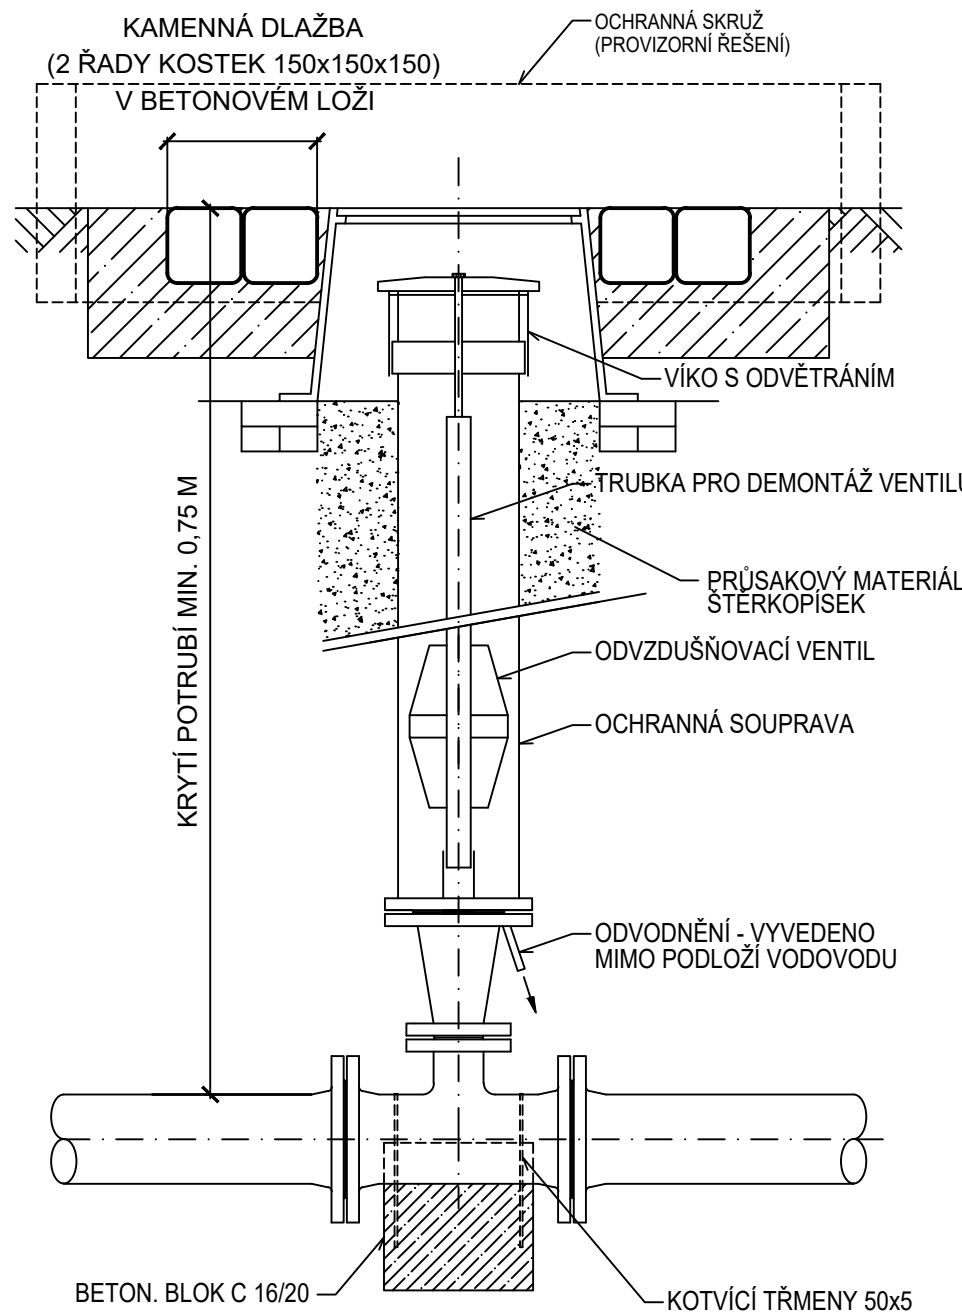


V KOMUNIKACI

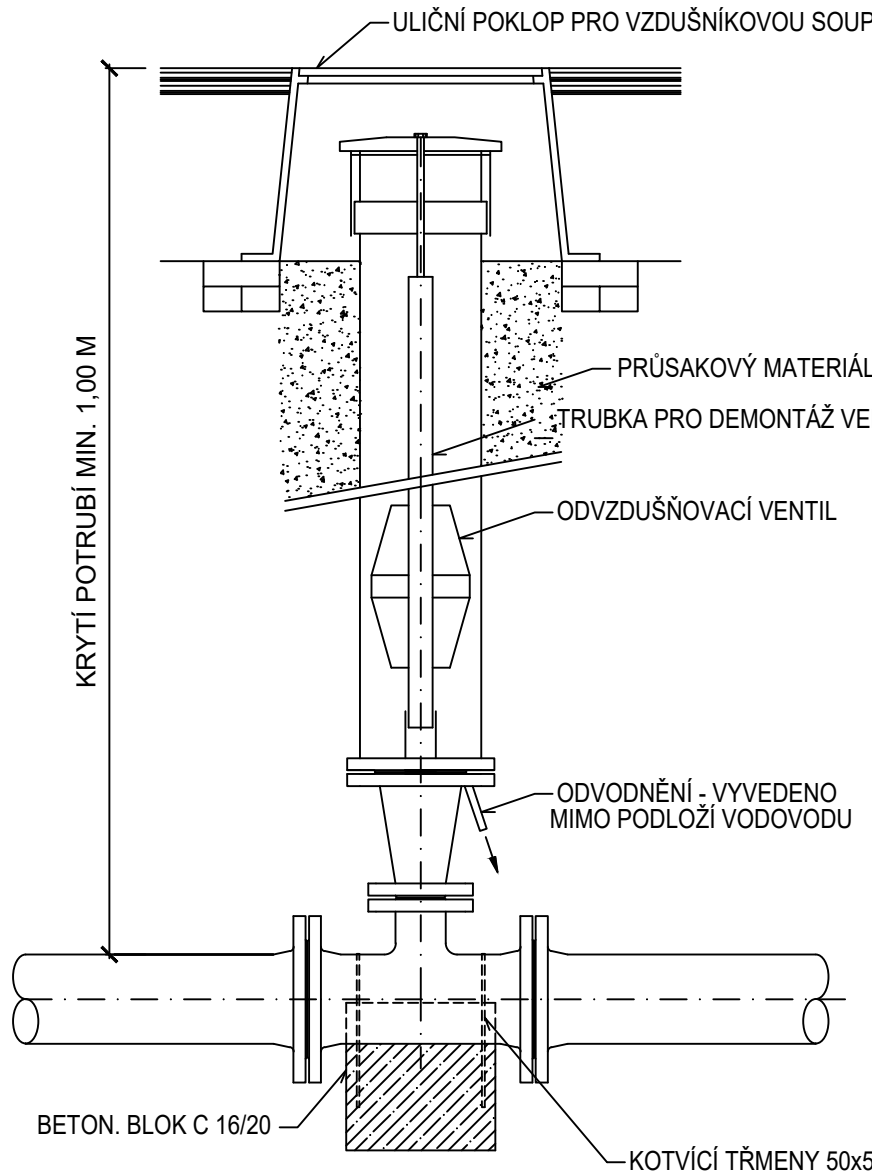


PODZEMNÍ HYDRANT

VE ZPEVNĚNÉM UPRAVENÉM TERÉNU
MIMO ASF. KOMUNIKACE


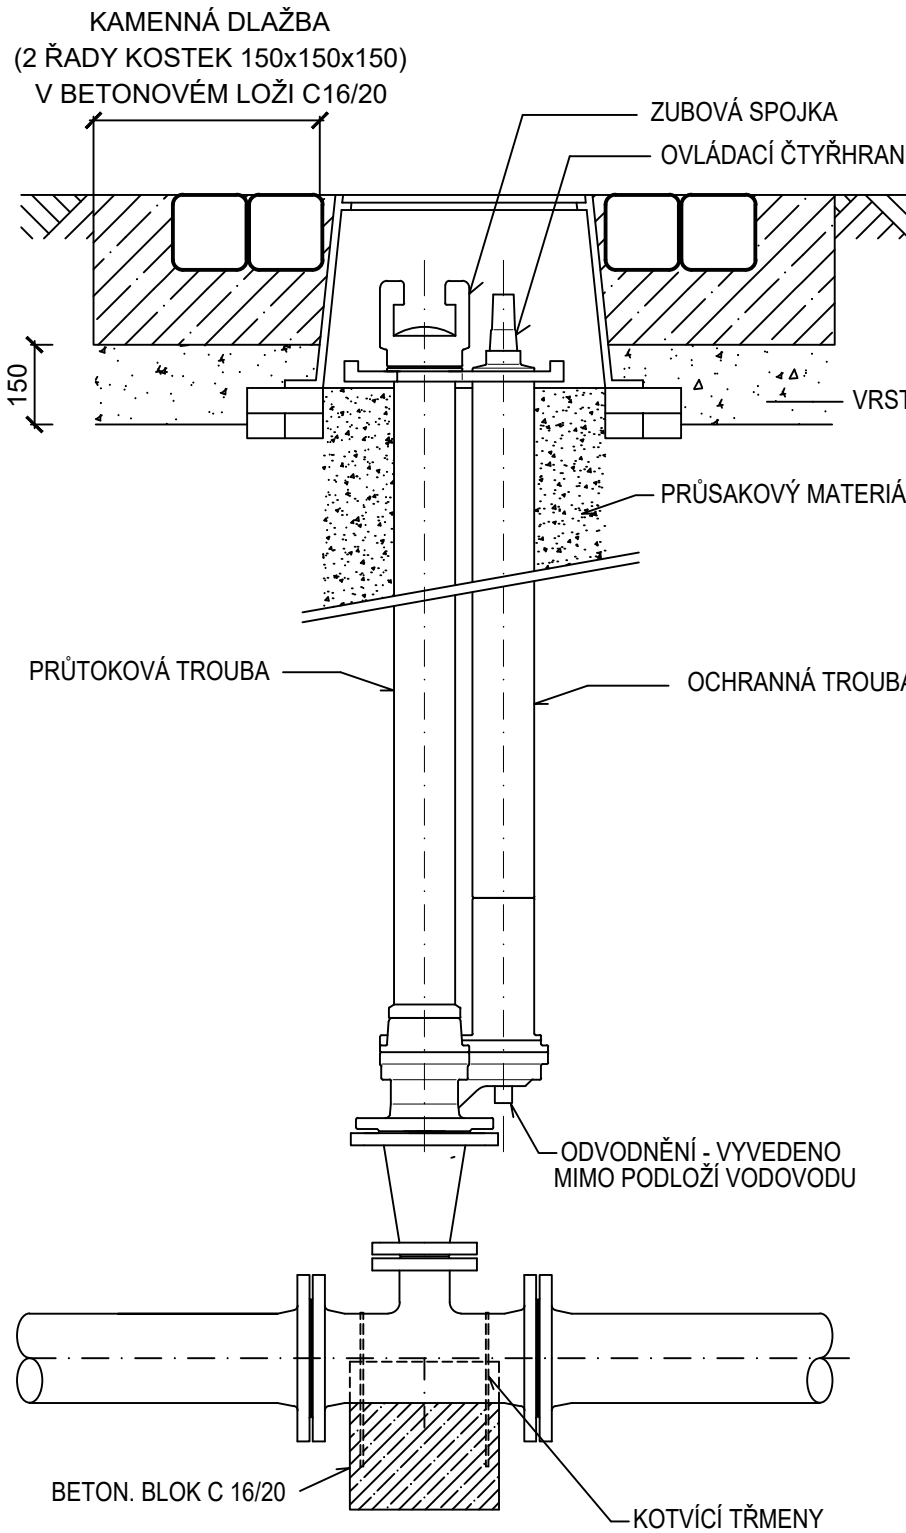


V NEZPEVNĚNÉM NEUPRAVENÉM TERÉNU

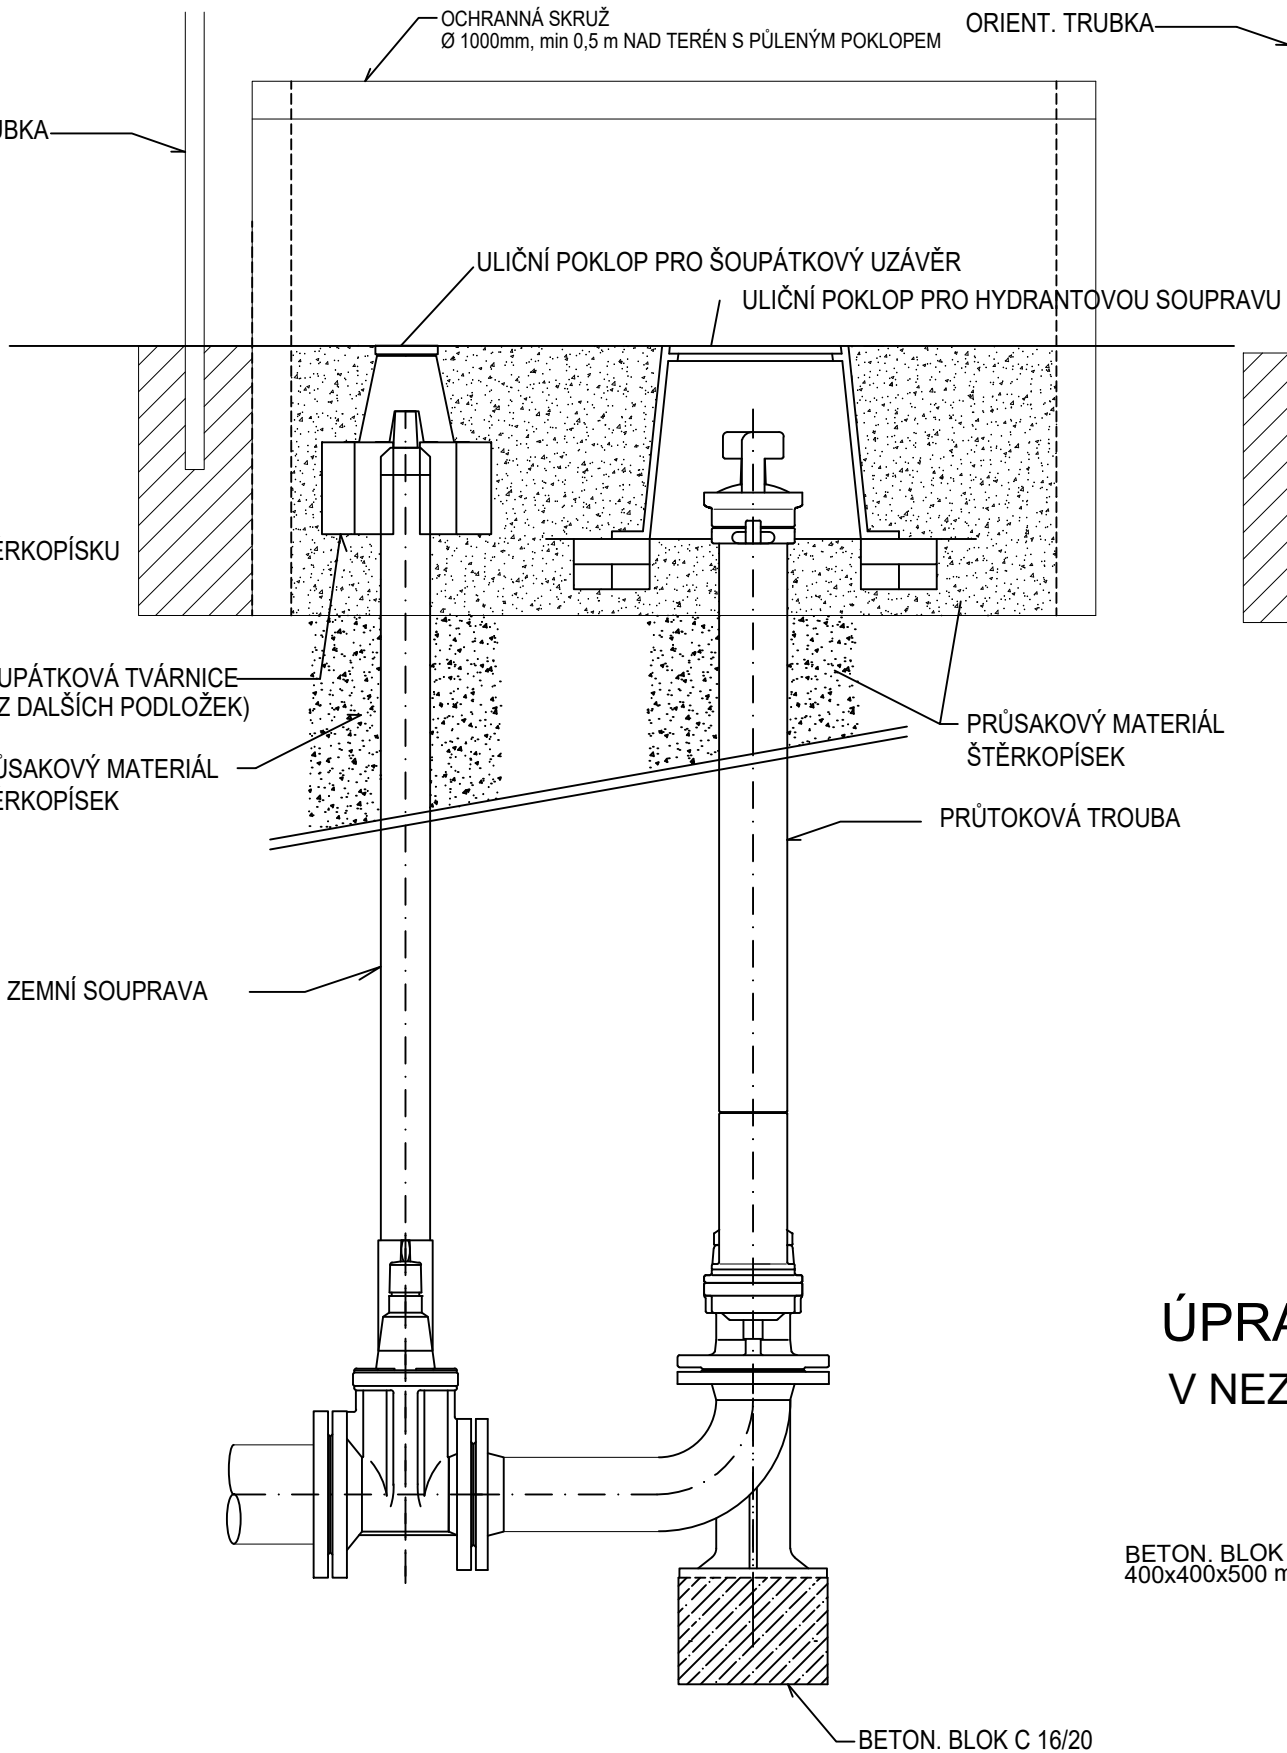


POKLOPY ARMATUR

V NEZPEVNĚNÉM NEUPRAVENÉM TERÉNU VE ZPEVNĚNÉM UPRAVENÉM TERÉNU MIMO ASF. KOMUNIKACE

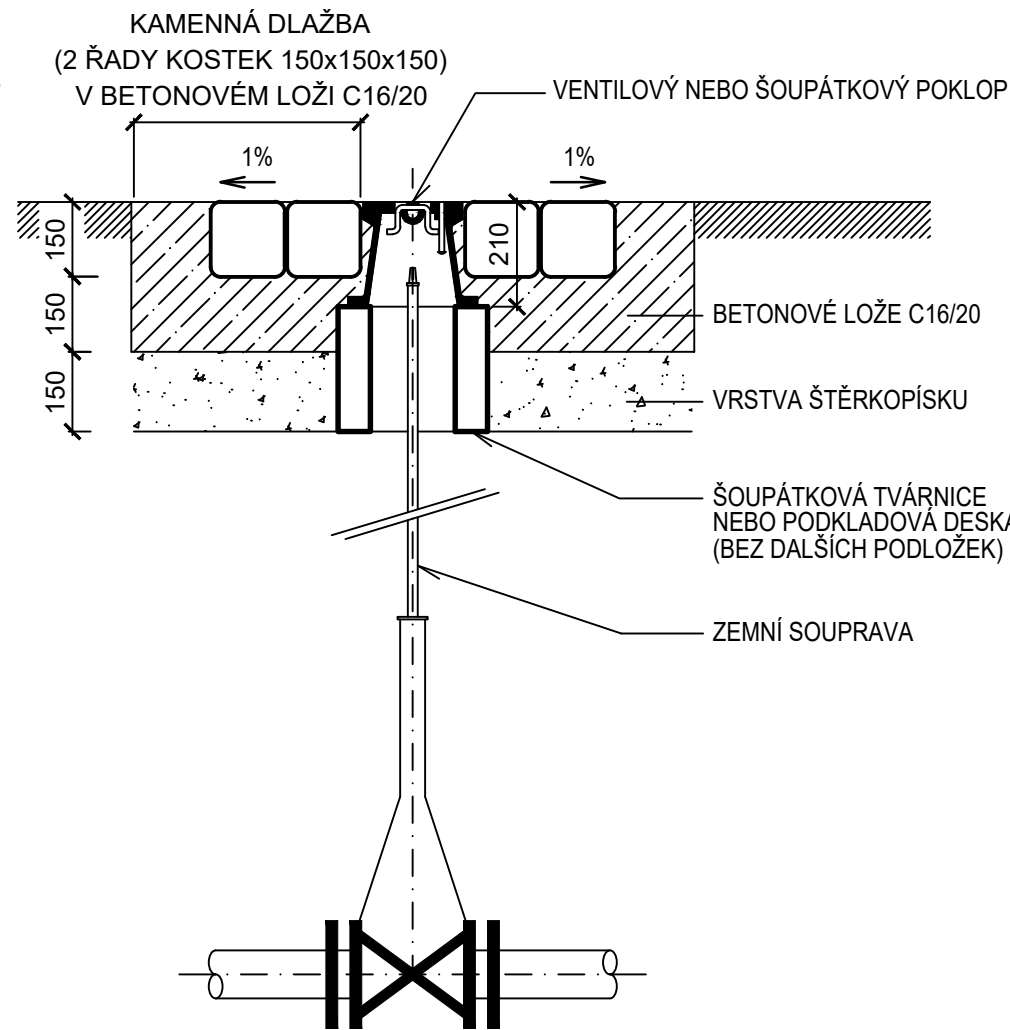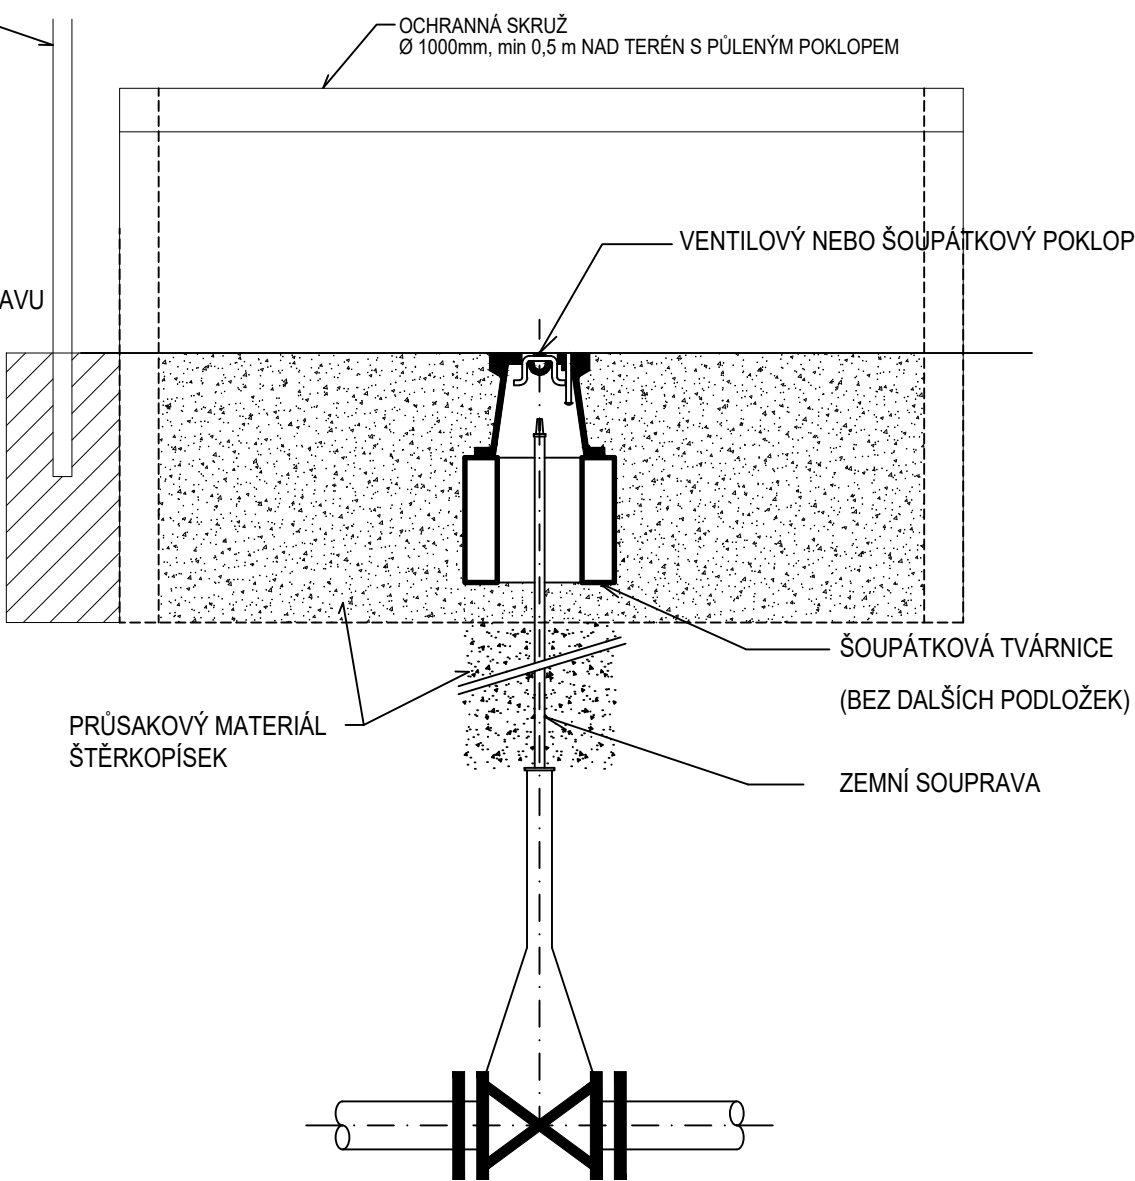

ÚPRAVA KOLEM POKLOPŮ HYDRANTŮ A ARMATUR
V NEZPEVNĚNÉM NEUPRAVENÉM TERÉNU

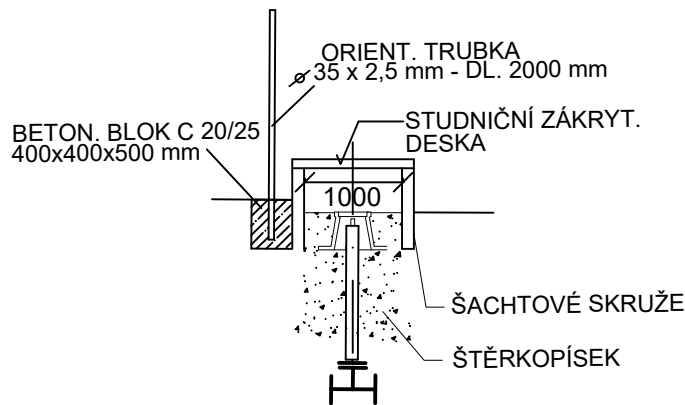

POZNÁMKA:
ARMATURY MUSÍ BÝT VŽDY DOPLNĚNY O ORIENTAČNÍ SLOUPEK

Kreslil: ING. DAVID BRÁBNÍK <i>Brabnik</i>	Projektant: ING. DAVID BRÁBNÍK <i>Brabnik</i>	Hlavní projektant: ING. DAVID BRÁBNÍK <i>Brabnik</i>	Techn. kontrola: ING. R. KASAL, Ph.D. <i>Kasal</i>	VRV VODOHOSPODÁŘSKÝ ROZVOJ A VÝSTAVBA a.s. Nábrežní 4 150 56 Praha 5
Kraj: STŘEDOČESKÝ		Obec: NESPEKY, PYŠELÝ		Soubor: D_1_2_4_05_VZOROVÝ_REZ_ULOUZENÍ_ARMATUR.dwg
Investor: OBEC NESPEKY, BENEŠOVSKÁ 12, 257 22 NESPEKY		Formát: 5 A4		Datum: 7/2021
Název stavby: VODOVOD NESPEKY – PŘIPOJENÍ MĚSTA NA SV JAVORNÍK – BENEŠOV, VODOJEM A ROZVÁDĚCÍ ŘADY		Stupeň: DPS		Č. zakázky: 3996/002
Část projektu: D. DOKUMENTACE OBJEKTŮ		Měřítko: Číslo přílohy: D.1.2.4.5		
Příloha: VZOROVÝ ŘEZ ULOŽENÍ ARMATUR				

Tento výkres a jeho přílohy jsou duševním vlastnictvím akciové společnosti Vodohospodářský rozvoj a výstavba, a.s.