


KLADÉČSKÉ SCHÉMA VODOVODNÍHO ŘADU 1–2

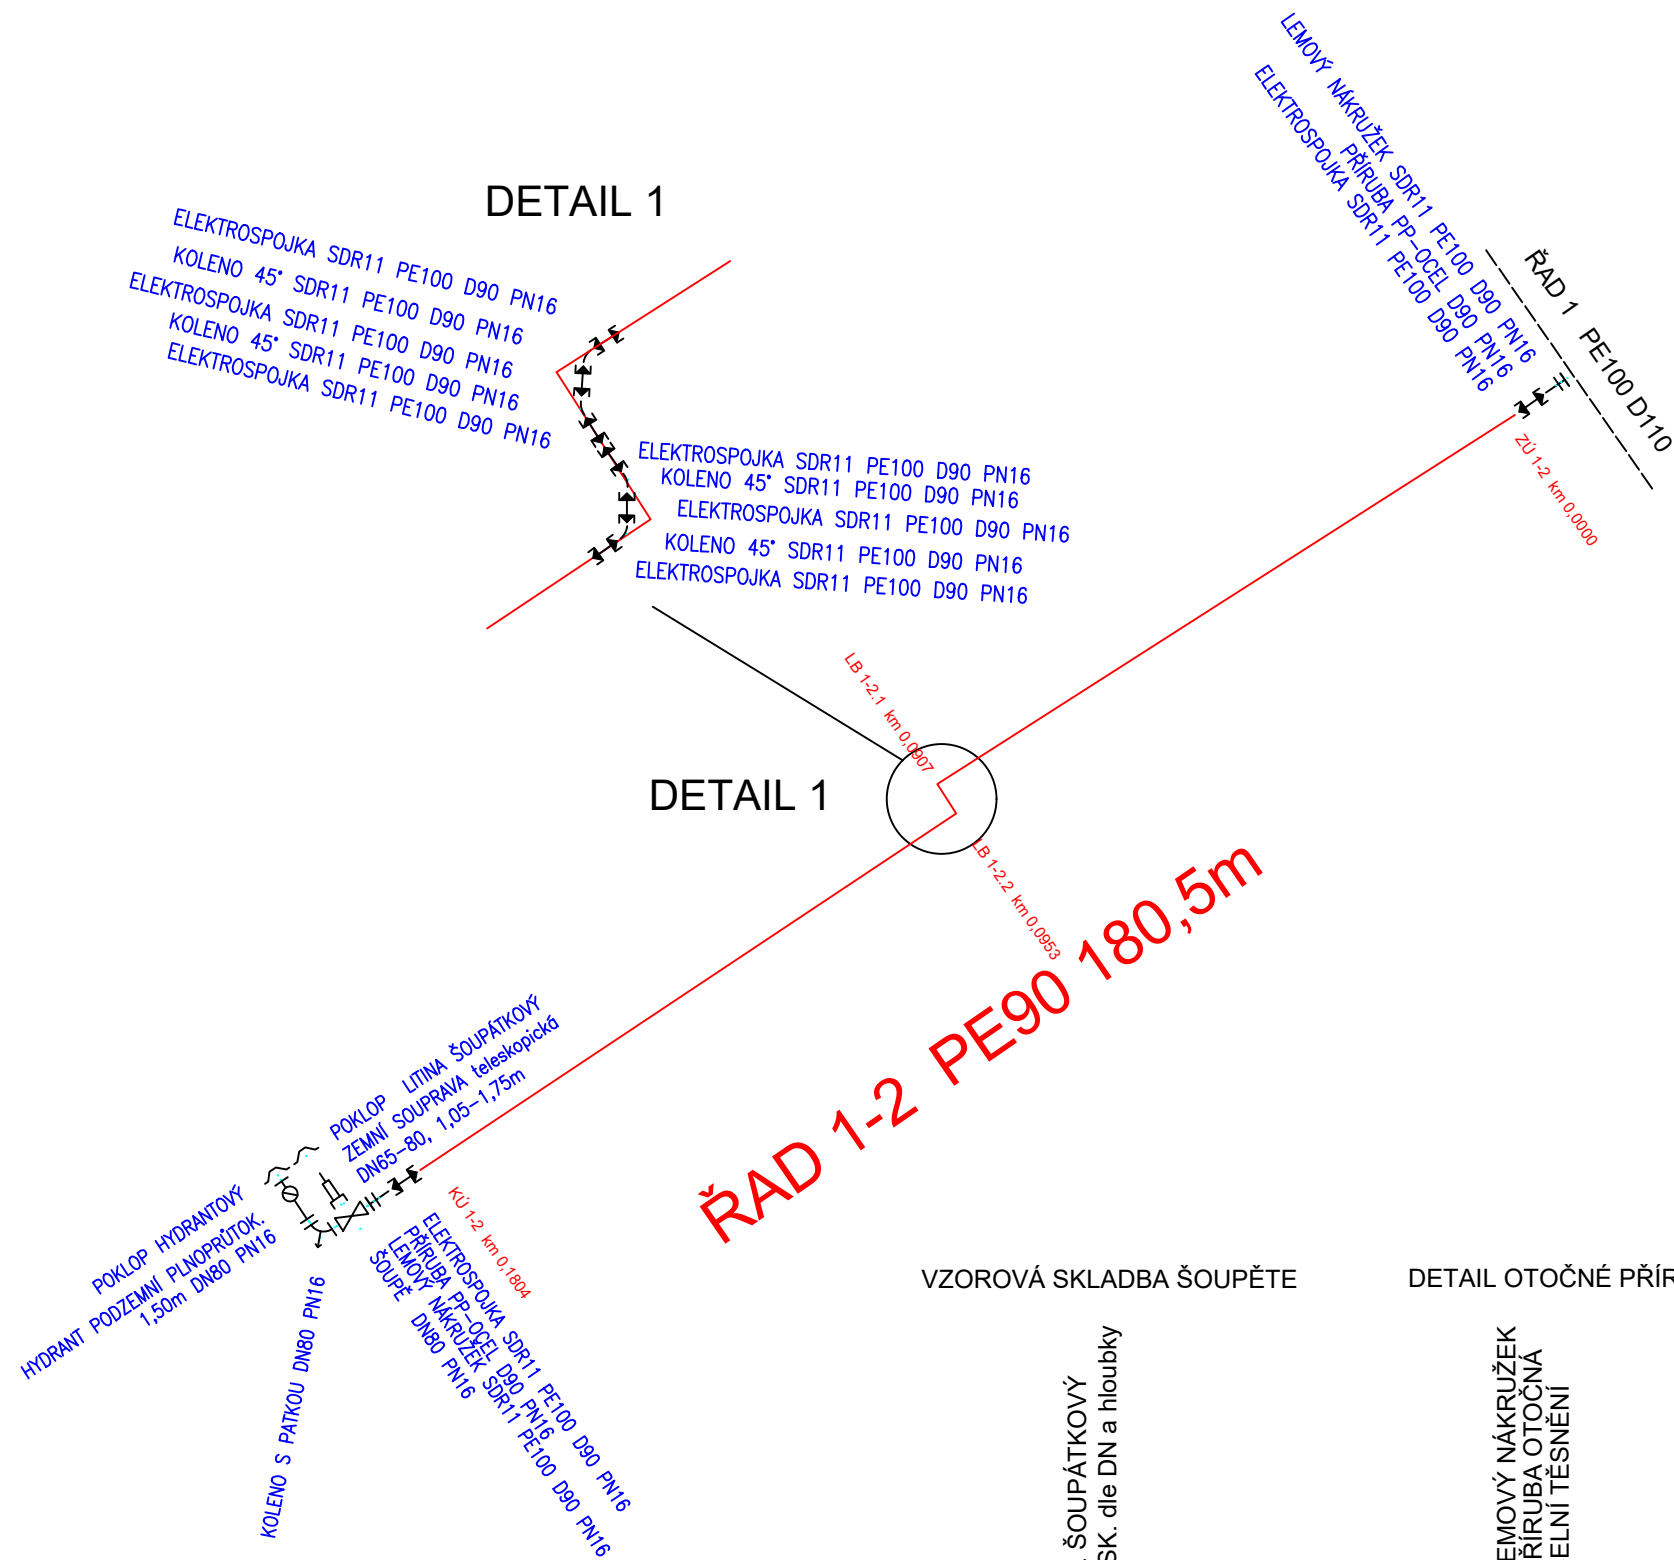

TLAKOVÁ ZKOUŠKA
- ZAJIŠTĚNÍ ÚSEKŮ
VZOR



ÚSEKY TLAKOVÉ ZKOUŠKY. MÍSTA PROPOJŮ NESMÍ BÝT ZASYPÁNA Z DŮVODU KONTROLY.

VÝPIS TVAROVEK:

Popis materiálu	mn.	m.j.
TVAROVKY		
ELEKTROSPOJKA WAVIN SDR11 PE100 D90 PN10/16	8	ks
KOLENO 45° WAVIN SDR11 PE100 D90 PN10/16	4	ks
LEMOVÝ NÁKRUŽEK A WAVIN SDR11 PE100 D90 PN10/16	2	ks
N-KUS AVK VOD-KA DN80 PN10/16	1	ks
PŘÍRUBA PP-OCEL WAVIN D90 PN16	2	ks
X-KUS AVK VOD-KA DN80 PN10/16	2	ks
ARMATURY		
HYDRANT AVK PODZEMNÍ PLNOPRŮTOK. 1,50 M DN80 PN16	1	ks
ŠOUPĚ AVK F4 DN80 PN10/16	1	ks
JINÉ		
POKL. KLASIK LITINA AVK VOD-KA HYDRANTOVÝ	1	ks
POKL. KLASIK LITINA AVK VOD-KA ŠOUPÁTKOVÝ	1	ks
ZEMNÍ SOUPRAVA AVK teleskopická DN65–80, 1,05–1,75M	1	ks

POZNÁMKA:

- PE POTRUBÍ A TVAROVKY VE STANDARDU PE100 SDR11 (PN16)
- BETONOVÉ KOTEVNÍ BLOKY BUDOU POUŽITY U VŠECH KOLEN, PATKOVÝCH KOLEN, T-KUSŮ, ŠOUPÁTEK (ROZMĚRY BLOKŮ VIZ VÝKRES D.A.2.3.3.)
- ZEMNÍ SOUPRAVY JSOU NAVRŽENY JAKO TELESKOPICKÉ

VZOROVÁ SKLADBA ŠOUPĚTE

DETAIL OTOČNÉ PŘÍRUBY



Kreslil: ING. DAVID BRÁBNÍK <i>Brabník</i>	Projektant: ING. DAVID BRÁBNÍK <i>Brabník</i>	Hlavní projektant: ING. DAVID BRÁBNÍK <i>Brabník</i>	Techn. kontrola: ING. R. KASAL, Ph.D. <i>Kasal</i>	 VRV VODOHOSPODÁŘSKÝ ROZVOJ A VÝSTAVBA a.s. Nábřeží 4 150 56 Praha 5
Kraj: STŘEDOČESKÝ	Obec: NESPEKY, PYŠELÝ			
Investor: OBEC NESPEKY, BENEŠOVSKÁ 12, 257 22 NESPEKY				Soubor: D_1_2_5_1_06_řad 1-2.dwg
Název stavby: VODOVOD NESPEKY – PŘIPOJENÍ MĚSTA NA SV JAVORNÍK – BENEŠOV, VODOJEM A ROZVÁDĚCÍ ŘADY				Formát: 2 A4
Část projektu: D. DOKUMENTACE OBJEKTŮ				Datum: 07/2021
Příloha: KLADEČSKÉ SCHÉMA – ŘAD 1-2				Stupeň: DPS
				Č. zakázky: 3996/002
				Měřítko: Číslo přílohy: D.1.2.5.1.6

Tento výkres a jeho přílohy jsou duševním vlastnictvím akciové společnosti Vodohospodářský rozvoj a výstavba, a.s.