









KLADĚČSKÉ SCHÉMA VODOVODNÍHO ŘADU 2 (D110)

VÝPIS TVAROVÉK:

Popis materiálu	mm.	ml.
TMAROKY		
ELEKTROPOUKA SR11 PE100 D110 PN10/16	61	ks
PE-KUS DN80 PN10/16 L=200	16	ks
PE-KUS DN80 PN10/16 L=100	1	ks
PE-KUS DN80 PN10/16	1	ks
FMV-MARŽEŽ K SR11 PE100 D110 PN10/16	23	ks
PE-KUS DN80 PN10/16	4	ks
OBLOUK 11° SR11 PE100R D110 PN10/16	5	ks
OBLOUK 22° SR11 PE100R D110 PN10/16	1	ks
OBLOUK 30° SR11 PE100R D110 PN10/16	1	ks
OBLOUK 45° SR11 PE100R D110 PN10/16	9	ks
OBLOUK 60° SR11 PE100 D110 PN10/16	5	ks
OBLOUK 75° SR11 PE100 D110 PN10/16	5	ks
FRÁZKA PP-OEL D110 PN16	23	ks
O-KUS 90° DN80 PN10/16	2	ks
T-KUS DN100/100 PN10/16	2	ks
KUS DN100/50 PN10/16	4	ks
X-KUS DN100 PN10/16	4	ks
X-KUS DN80 PN10/16	4	ks
X-KUS DN50 PN10/16	3	ks
ARMATURY		
HYDRANT	4	ks
POZEMNÍ POKRYVNÝ PÁNEŽ 1,5m DN80 PN16	15	ks
POZEMNÍ POKRYVNÝ PÁNEŽ 1,5m DN50 PN16	15	ks
SOUPĚ DN80 PN10/16	7	ks
JINÉ		
POKRYV UTNÁ-HYDRANTOVÝ	4	ks
POKRYV UTNÁ-SOUPKOVÝ	26	ks
ZEMNÍ SOUPRAVA teleskopická DN100-150, 1,05-1,25m	13	ks
ZEMNÍ SOUPRAVA teleskopická DN100-150, 1,05-1,25m	13	ks
ZEMNÍ SOUPRAVA teleskopická DN40-50, 1,05-1,25m	4	ks
ZEMNÍ SOUPRAVA teleskopická DN40-50, 1,05-1,25m	4	ks
ZEMNÍ SOUPRAVA teleskopická DN40-50, 1,05-1,25m	7	ks
ZEMNÍ SOUPRAVA teleskopická DN40-50, 1,05-1,25m	7	ks

POZNÁMKA:

- PE POTRUBÍJ A TVAROVKY VE STANDARDU PE100 SDR11 (PN16)
- BETONOVÉ KOTEVNÍ BLOKY BUDOU POUŽITY U VŠECH KOLEN, PATKOVÝCH KOLEN, T-KUSŮ, ŠOUPÁTEK (ROZMĚRY BLOKŮ VIZ VÝKRES D.2.3.3.)
- ZEMLNÍ SOUPRAVY JSOU NAVRŽENY JAKO TELESKOPIČKÉ

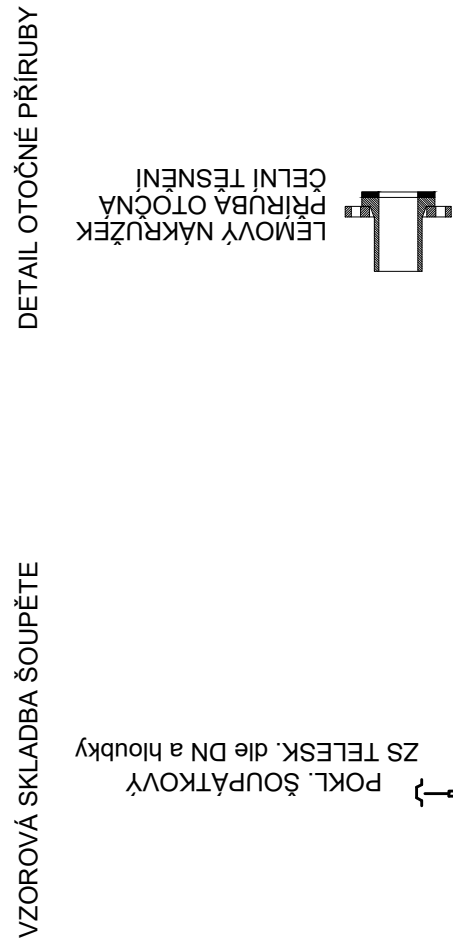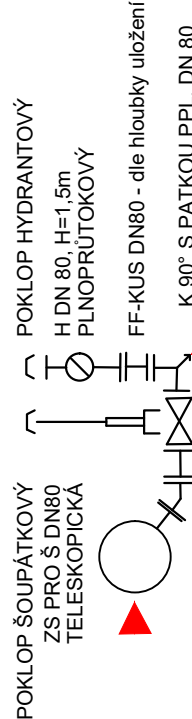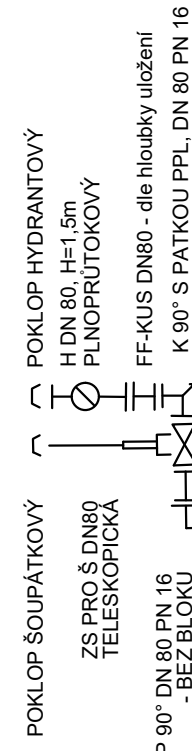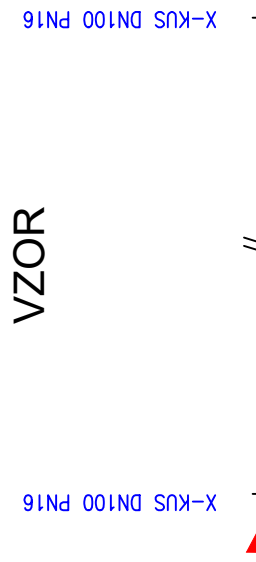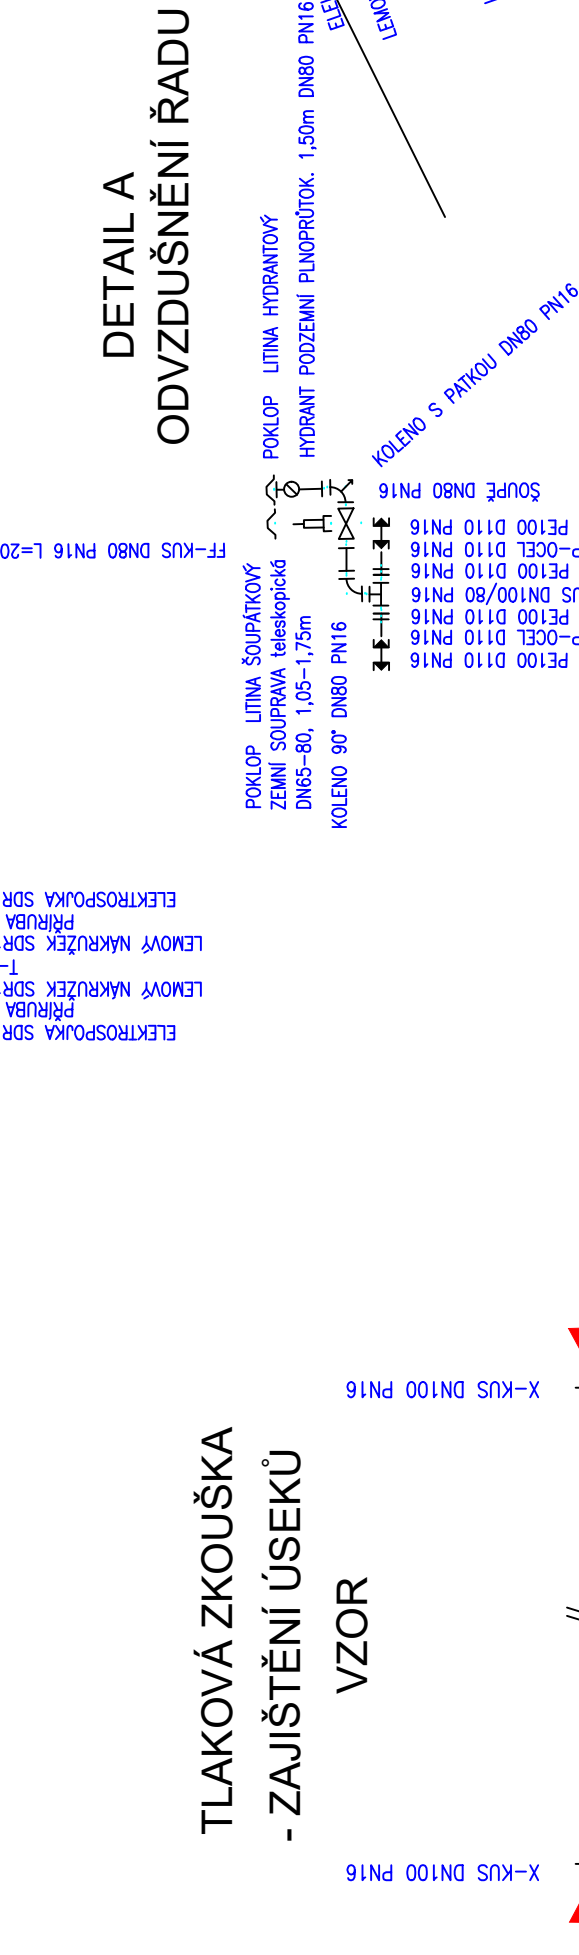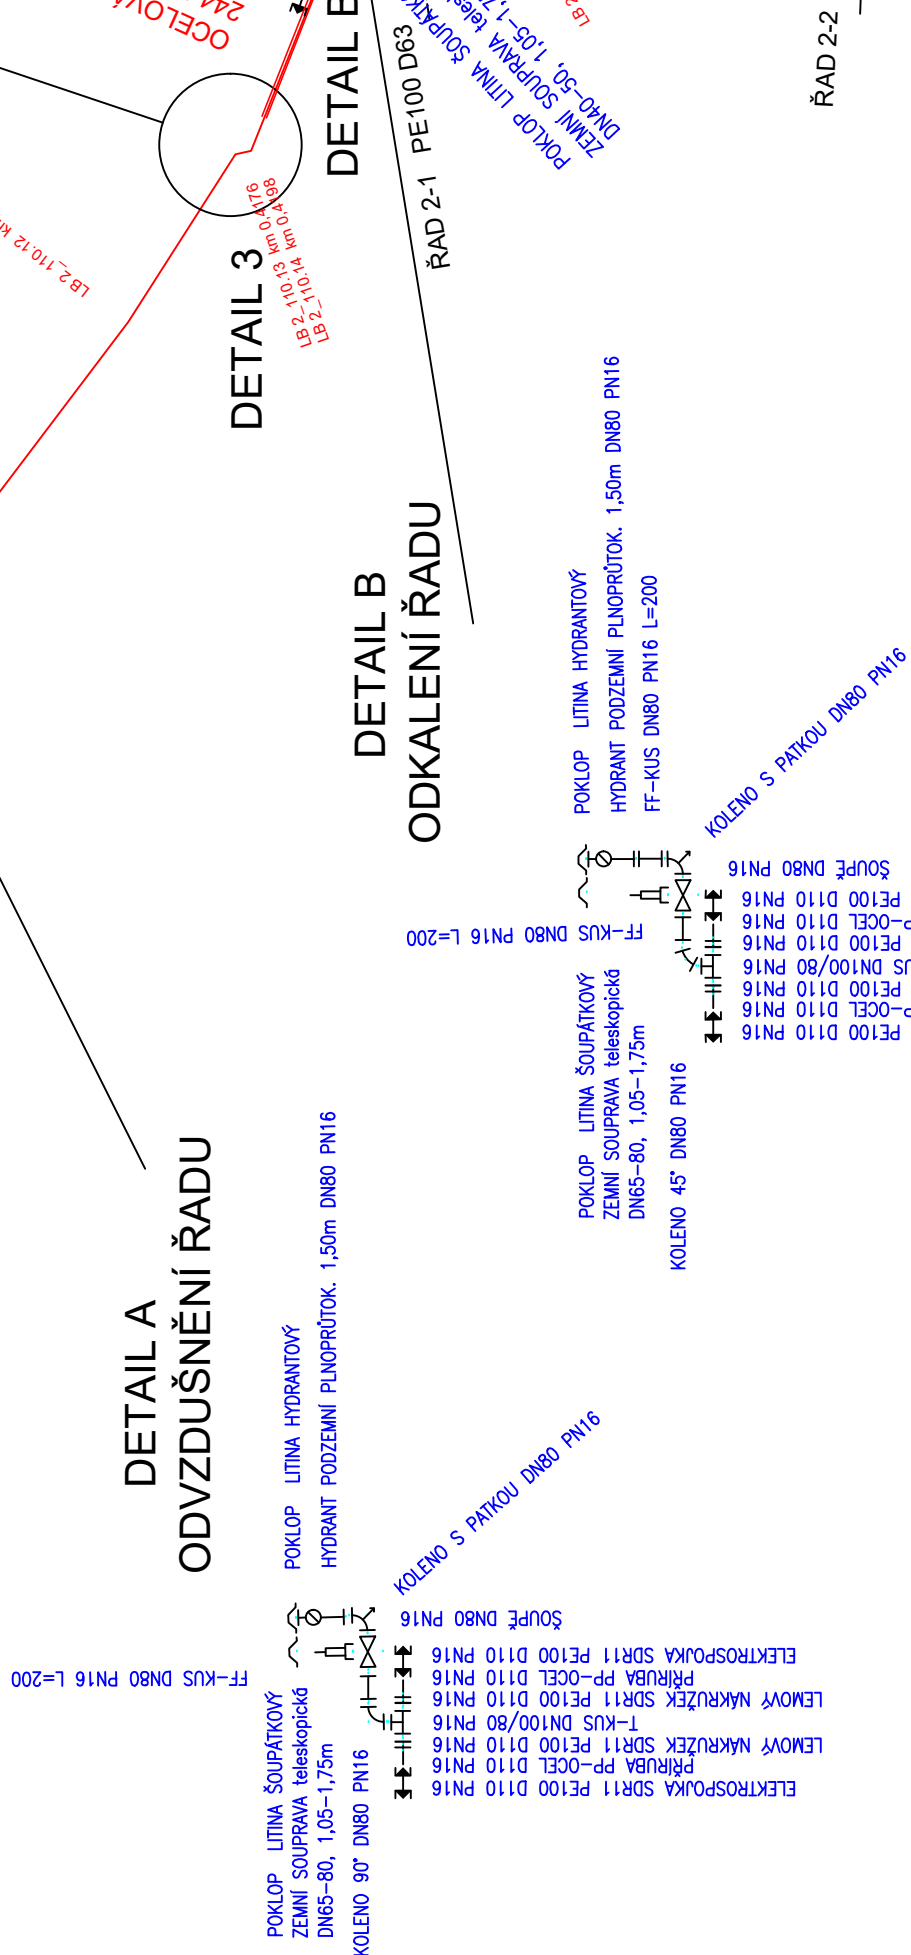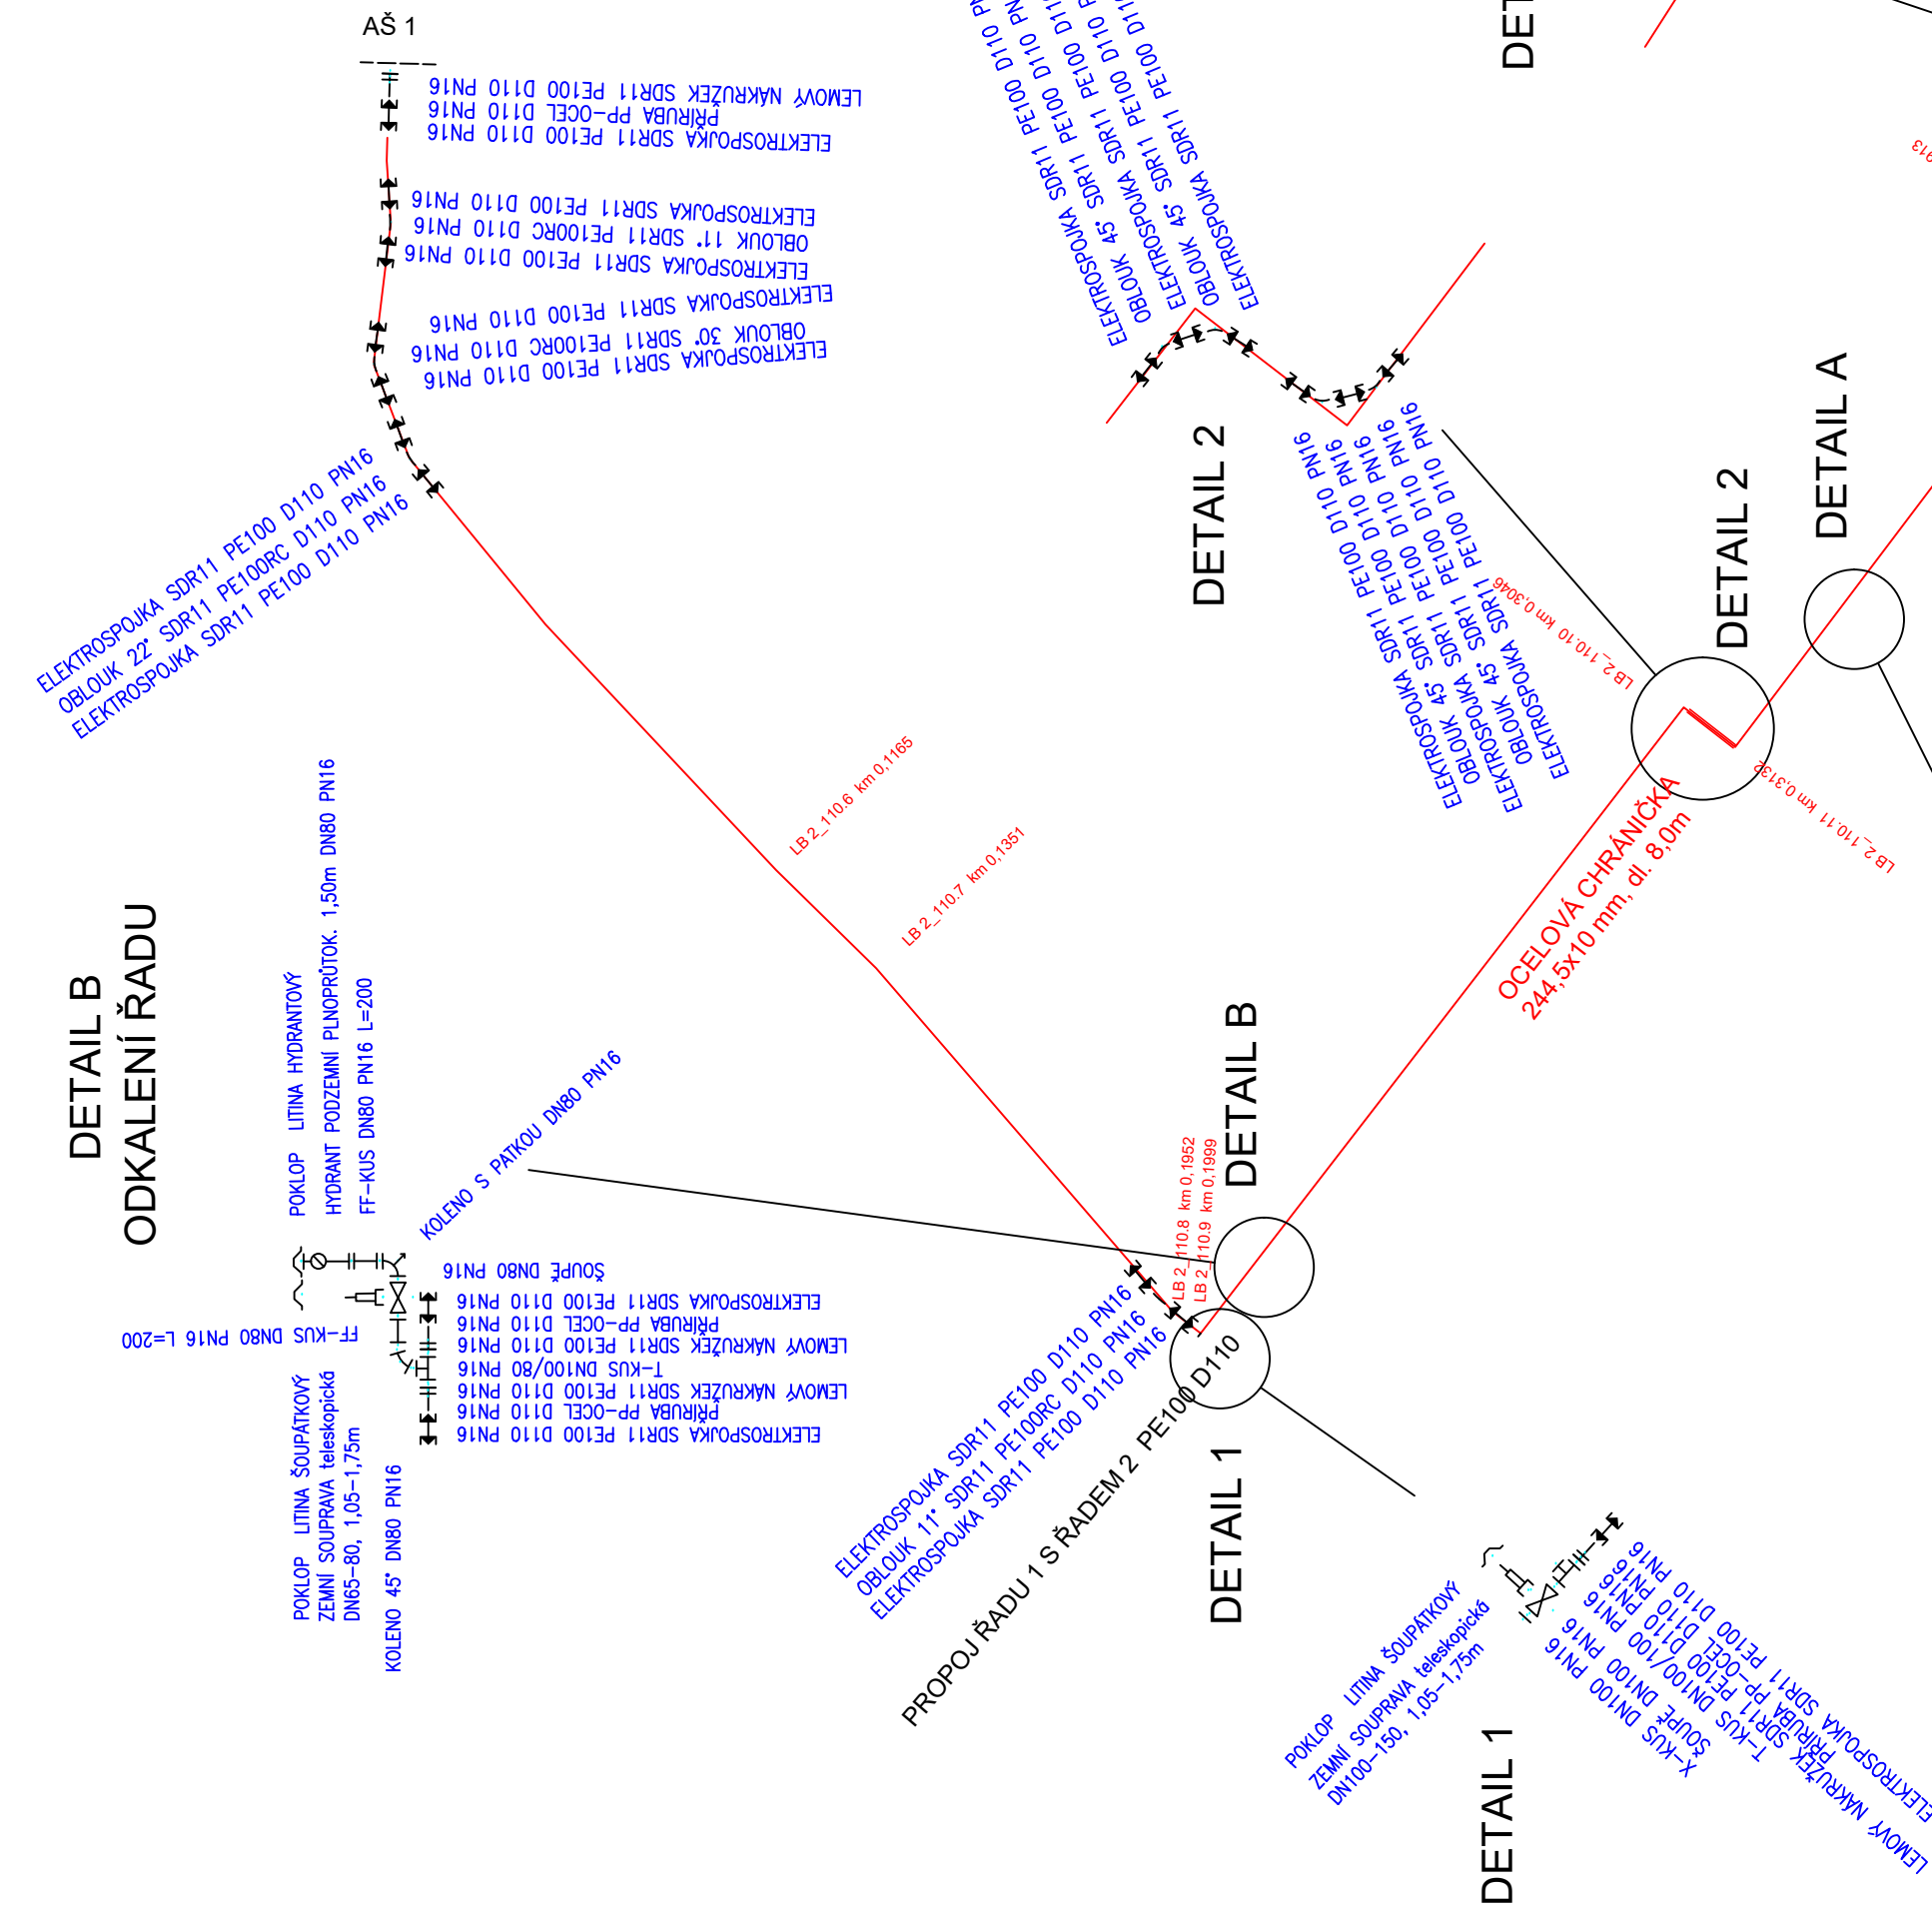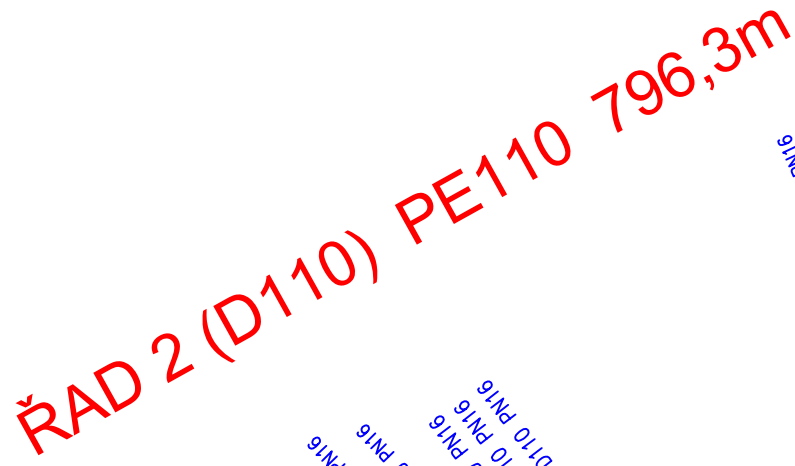

Ingresil: ING. DAVID BRABNÍK <i>Brabník</i>	Projektant: ING. DAVID BRABNÍK <i>Brabník</i>	Hlavní projektant: ING. DAVID BRABNÍK <i>Brabník</i>	Tech. kontrola: ING. R. KASAL, Ph.D. <i>Kasal</i>	 VODOVÝPODÁŘSKÝ ROZVOH A VÝSTAVBA s.r.o. Nábřeží 4 150 56 Praha 5
Kraj: STŘEDOČESKÝ	Obec: NESPEKY, PŮLYSE			
Investor: OBEC NESPEKY, BENEŠOVSKÁ 12, 257 22 NESPEKY				Soubor: <u>D.1.2.5.2.1_02_12.210.dwg</u> Formát: 9 A4 Datum: 07/2021 Stupeň: DPS Č. zakázky: 3996/002
Název stavby: VODOVÝPOD NESPEKY – PŘIPOJENÍ MĚSTA NA SV JAVORNÍK – BENEŠOV, VODOJEM, ZAKVÁDĚCÍ ŘÁDY Část projektu: D. DOKUMENTACE OBJEKTU				Měřítko: Číslo přílohy: D.1.2.5.2.1
Příloha: KLADECKÉ SCHÉMA – RAD 2 (D110)				