

KLADEČSKÉ SCHÉMA VODOVODNÍHO ŘADU 2–6

VÝPIS TVAROVEK:



Popis materiálu	mn.	m.j.
TVAROVKY		
ELEKTROŠPOJKA SDR11 PE100 D90 PN10/16	14	ks
KOLENO 45° SDR11 PE100 D90 PN10/16	1	ks
LEMOVÝ NÁKRUŽEK A SDR11 PE100 D90 PN10/16	6	ks
N-KUS DN80 PN10/16	1	ks
OBLOUK 11° SDR11 PE100RC D90 PN10/16	3	ks
PŘÍRUBA PP-OCEL D90 PN16	6	ks
T-KUS DN80/50 PN10/16	1	ks
T-KUS DN80/80 PN10/16	1	ks
X-KUS DN50 PN10/16	1	ks
X-KUS DN80 PN10/16	3	ks
ARMATURY		
HYDRANT PODZEMNÍ PLNOPRŮTOK. 1,50m DN80 PN16	1	ks
ŠOUPĚ DN50 PN10/16	1	ks
ŠOUPĚ DN80 PN10/16	6	ks
JINÉ		
POKLÓP LITINA HYDRANTOVÝ	1	ks
POKLÓP LITINA ŠOUPÁTKOVÝ	7	ks
ZEMNÍ SOUPRAVA teleskopická DN40–50, 1,05–1,75m	1	ks
ZEMNÍ SOUPRAVA teleskopická DN65–80, 1,05–1,75m	6	ks

POZNÁMKA:

- PE POTRUBÍ A TVAROVKY VE STANDARDU PE100 SDR11 (PN16)
- BETONOVÉ KOTEVNÍ BLOKY BUDOU POUŽITY U VŠECH KOLEN, PATKOVÝCH KOLEN, T-KUSŮ, ŠOUPÁTEK (ROZMĚRY BLOKŮ VIZ VÝKRES D.A.2.3.3.)
- ZEMNÍ SOUPRAVY JSOU NAVRŽENY JAKO TELESKOPICKÉ

Kreslil: ING. DAVID BRÁBNÍK <i>Brabnik</i>	Projektant: ING. DAVID BRÁBNÍK <i>Brabnik</i>	Hlavní projektant: ING. DAVID BRÁBNÍK <i>Brabnik</i>	Techn. kontrola: ING. R. KASAL, Ph.D. <i>Kasal</i>	 VRV VODOHOSPODÁŘSKÝ ROZVOJ A VÝSTAVBA a.s. Nábřeží 4 150 56 Praha 5
Kraj: STŘEDOČESKÝ	Obec: NESPEKY, PYŠELY			
Investor: OBEC NESPEKY, BENEŠOVSKÁ 12, 257 22 NESPEKY				Soubor: D_1_2_5_2_06_fod 2-6.dwg
Název stavby: VODOVOD NESPEKY – PŘIPOJENÍ MĚSTA NA SV JAVORNÍK – BENEŠOV, VODOJEM A ROZVÁDĚCÍ ŘADY				Formát: 3 A4
Část projektu: D. DOKUMENTACE OBJEKTŮ				Datum: 07/2021
Příloha: KLADEČSKÉ SCHÉMA – ŘAD 2–6				Stupeň: DPS
				Č. zakázky: 3996/002
				Měřítko: Číslo přílohy: D.1.2.5.2.6

Tento výkres a jeho přílohy jsou duševním vlastnictvím akciové společnosti Vodohospodářský rozvoj a výstavba, a.s.

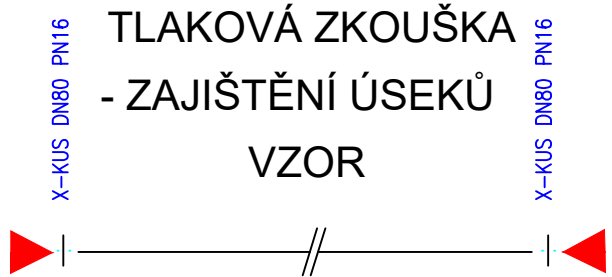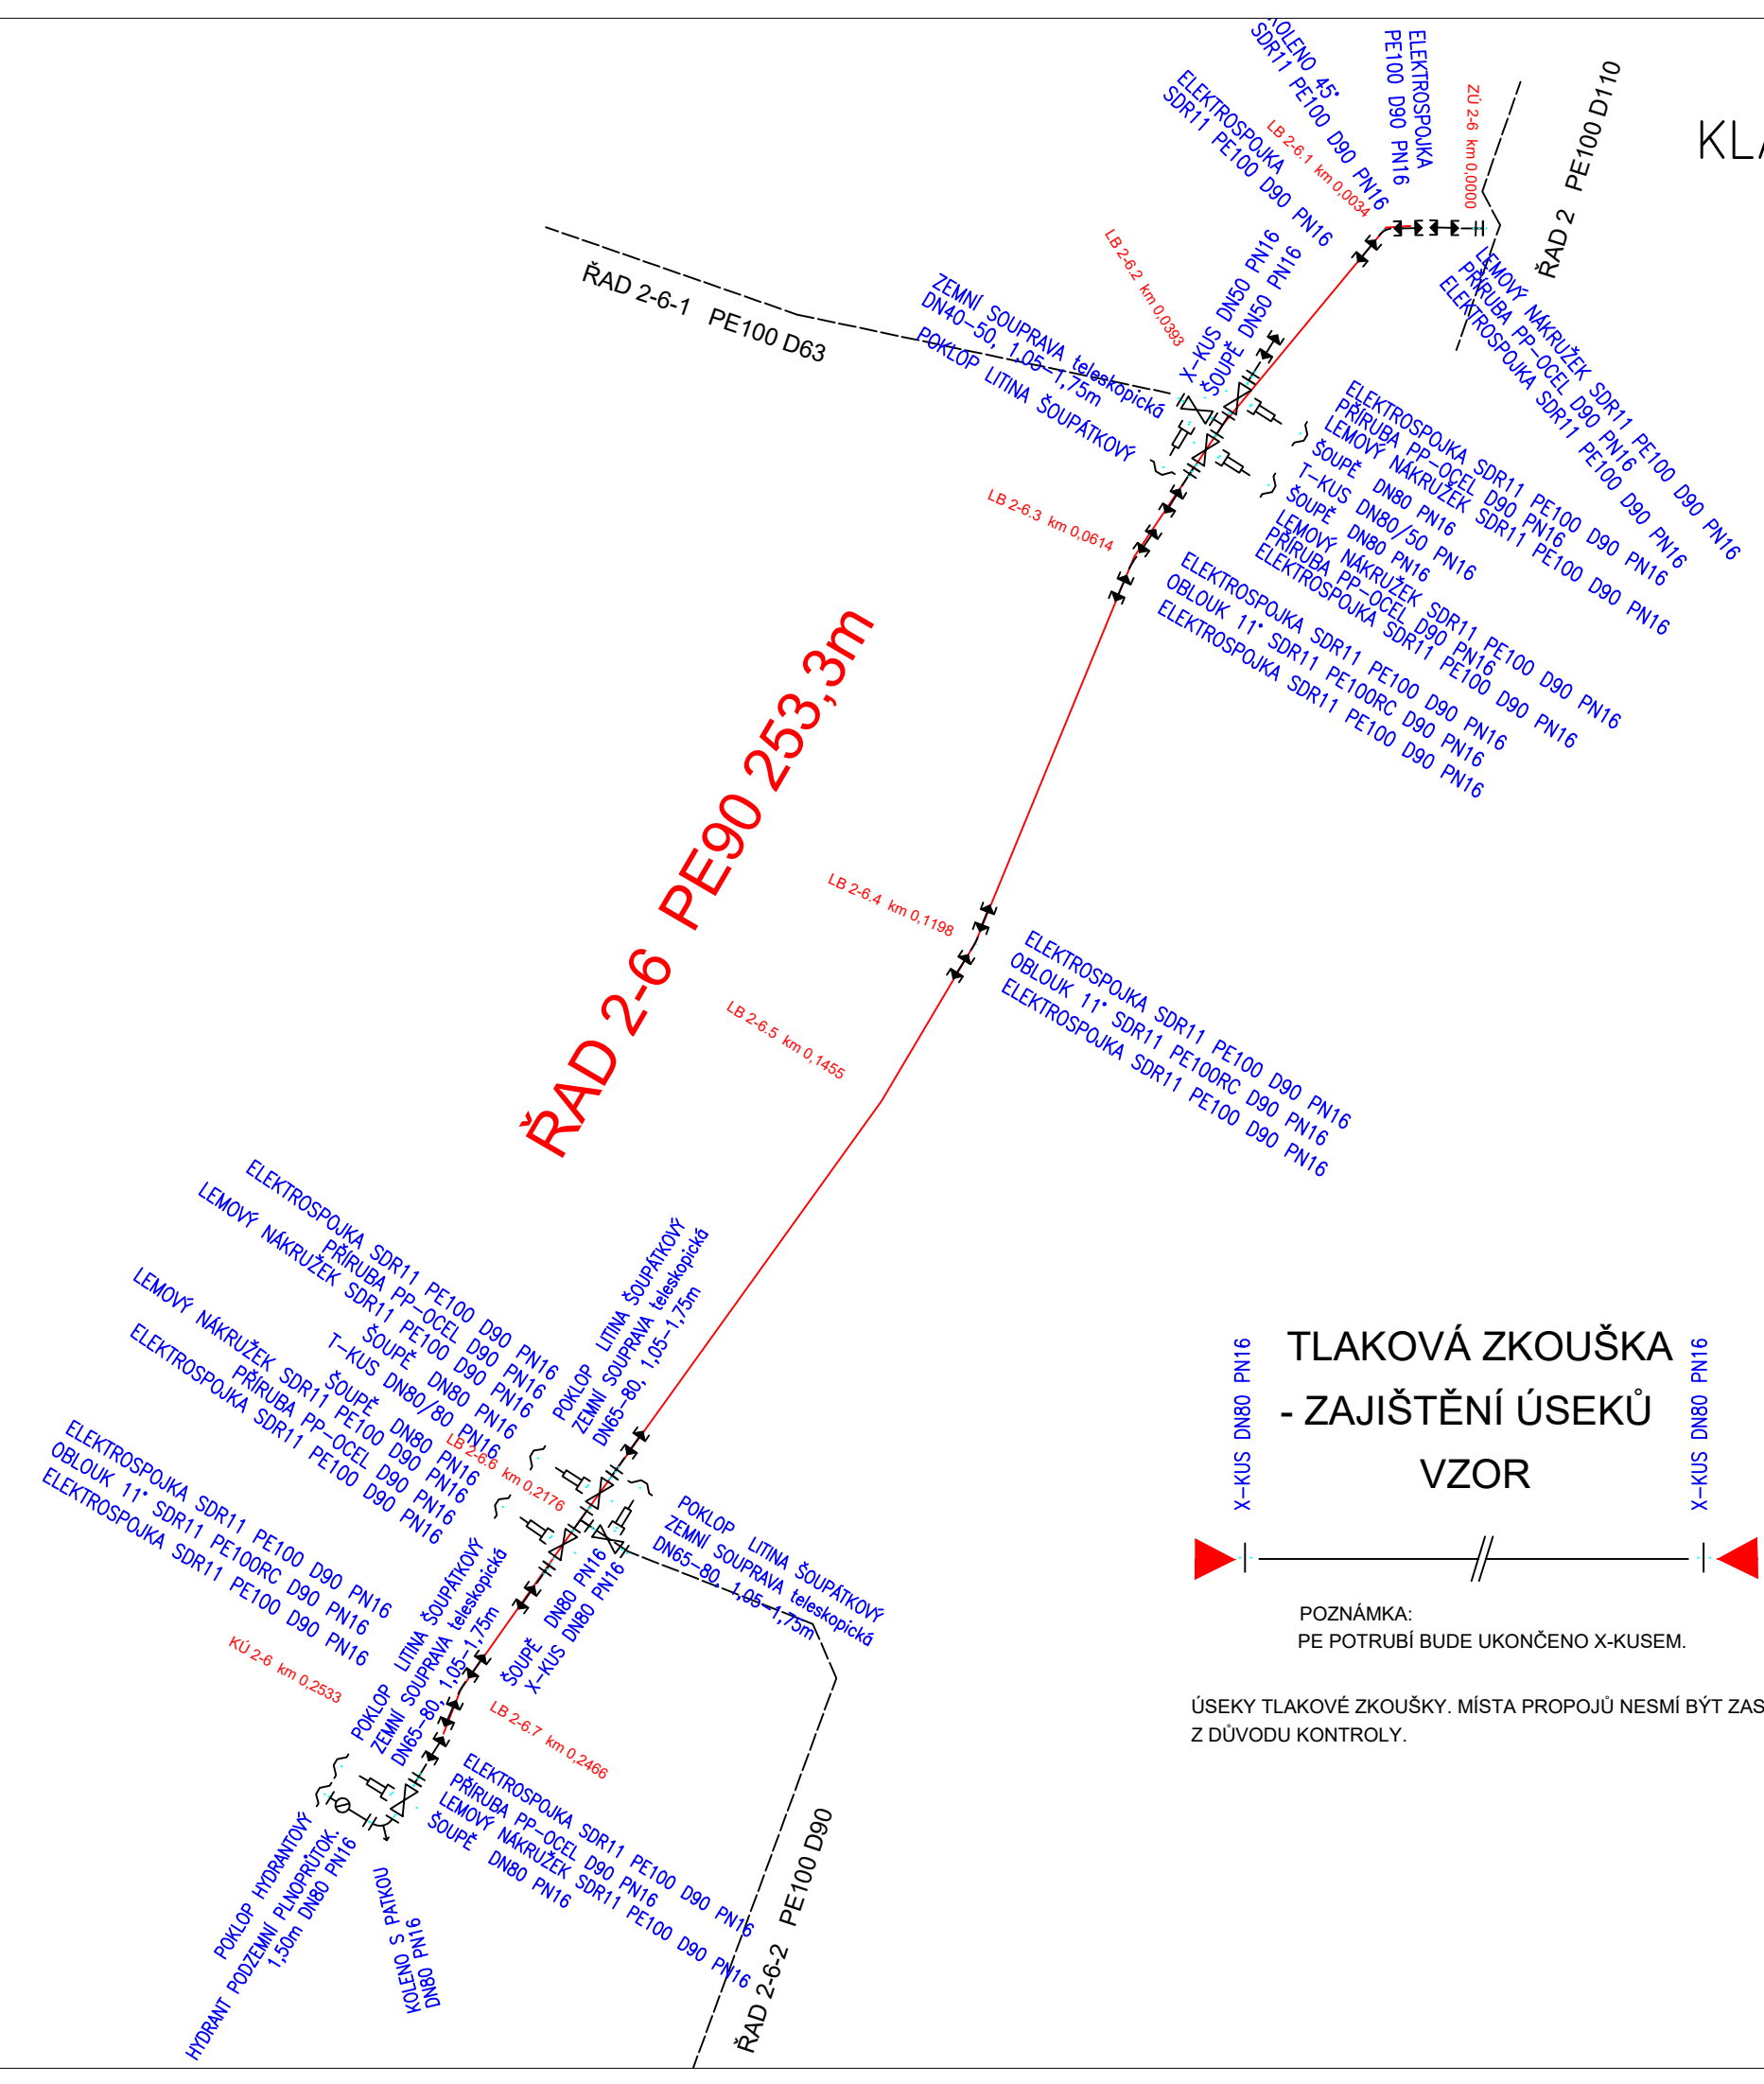

POZNÁMKA:
PE POTRUBÍ BUDE UKONČENO X-KUSEM.

ÚSEKY TLAKOVÉ ZKOUŠKY. MÍSTA PROPOJŮ NESMÍ BÝT ZASYPÁNA Z DŮVODU KONTROLY.

VZOROVÁ SKLADBA ŠOUPĚTE



DETAIL OTOČNÉ PŘÍRUBY

