


KLADĚČSKÉ SCHÉMA VODOVODNÍHO ŘADU 2-6-2

VZOROVÁ SKLADBA ŠOUPĚTE




DETAIL OTOČNÉ PŘÍRUBY

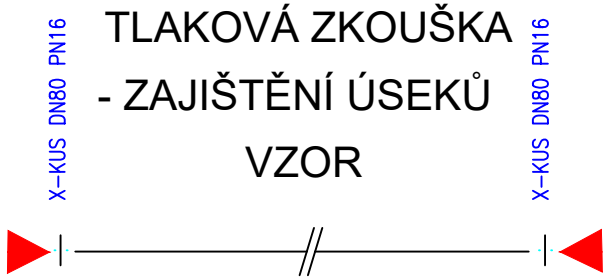

POZNÁMKA:
PE POTRUBÍ BUDE UKONČENO X-KUSEM.

ÚSEKY TLAKOVÉ ZKOUŠKY. MÍSTA PROPOJŮ NESMÍ BÝT ZASYPÁNA
Z DŮVODU KONTROLY.

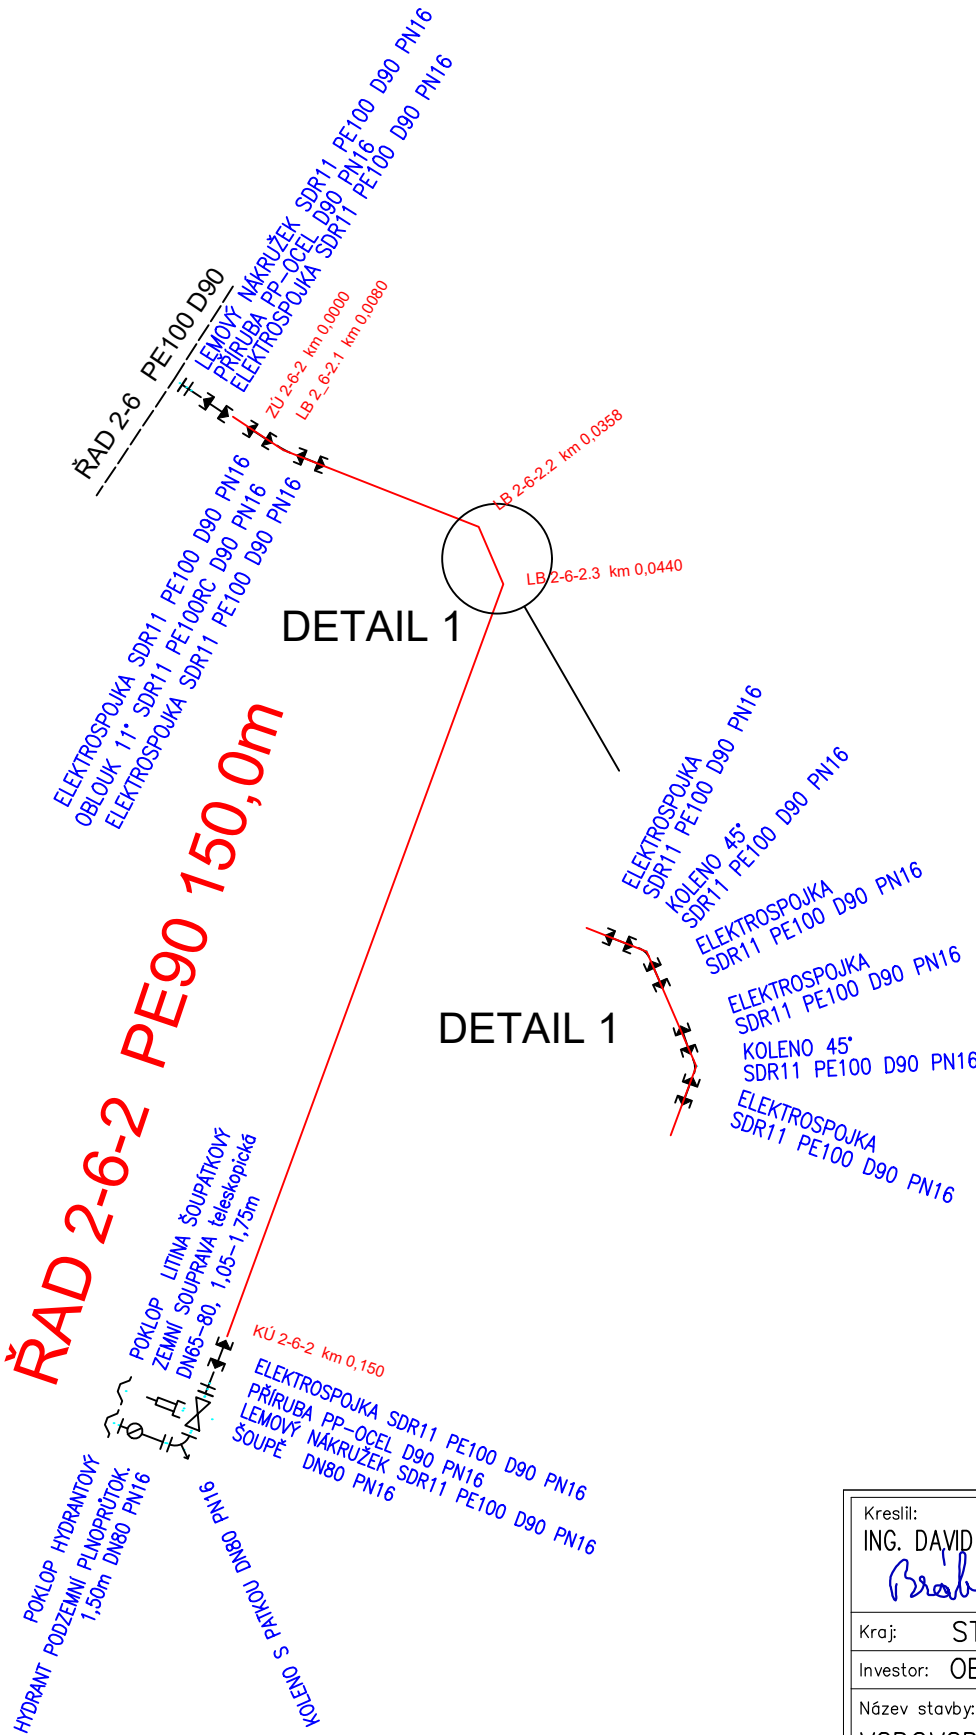

VÝPIS TVAROVEK:

Popis materiálu	mn.	m.j.
TVAROVKY		
ELEKTROSPJOJKA SDR11 PE100 D90 PN16	8	ks
KOLENO 45° SDR11 PE100 D90 PN16	2	ks
LEMOVÝ NÁKRUŽEK A SDR11 PE100 D90 PN16	2	ks
N-KUS DN80 PN16	1	ks
OBLOUK 11° SDR11 PE100RC D90 PN16	1	ks
PŘÍRUBA PP-OCEL D90 PN16	2	ks
X-KUS DN80 PN16	2	ks
ARMATURY		
HYDRANT PODZEMNÍ PLNOPRŮTOK. 1,50m DN80 PN16	1	ks
ŠOUPĚ DN80 PN16	1	ks
JINÉ		
POKLOP LITINA HYDRANTOVÝ	1	ks
POKLOP LITINA ŠOUPÁTKOVÝ	1	ks
ZEMNÍ SOUPRAVA teleskopická DN65-80, 1,05-1,75m	1	ks

POZNÁMKA:

- PE POTRUBÍ A TVAROVKY VE STANDARDU PE100 SDR11 (PN16)
- BETONOVÉ KOTVNÍ BLOKY BUDOU POUŽITY U VŠECH KOLEN, PATKOVÝCH KOLEN, T-KUSŮ, ŠOUPÁTEK (ROZMĚRY BLOKŮ VIZ VÝKRES D.A.2.3.3.)
- ZEMNÍ SOUPRAVY JSOU NAVRŽENY JAKO TELESKOPICKÉ

Kreslil: ING. DAVID BRÁBNÍK <i>Brabník</i>	Projektant: ING. DAVID BRÁBNÍK <i>Brabník</i>	Hlavní projektant: ING. DAVID BRÁBNÍK <i>Brabník</i>	Techn. kontrola: ING. R. KASAL, Ph.D. <i>Kasal</i>	 VODOHOSPODÁŘSKÝ ROZVOJ A VÝSTAVBA a.s. Nábřeží 4 150 56 Praha 5
Kraj: STŘEDOČESKÝ	Obec: NESPEKY, PYŠELY			
Investor: OBEC NESPEKY, BENEŠOVSKÁ 12, 257 22 NESPEKY	Soubor: D_1_2_5_2_08_řad 2-6-2.dwg			
Název stavby: VODOVOD NESPEKY – PŘIPOJENÍ MĚSTA NA SV JAVORNÍK – BENEŠOV, VODOJEM A ROZVÁDĚČÍ ŘADY	Formát: 2 A4			
Část projektu: D. DOKUMENTACE OBJEKTŮ	Datum: 07/2021			
Příloha: KLADĚČSKÉ SCHÉMA – ŘAD 2-6-2	Stupeň: DPS			
	Č. zakázky: 3996/002			
	Měřítko:		Číslo přílohy: D.1.2.5.2.8	

Tento výkres a jeho přílohy jsou duševním vlastnictvím akciové společnosti Vodohospodářský rozvoj a výstavba, a.s.