




DETAIL A - ODVZDUŠNĚNÍ ŘADU

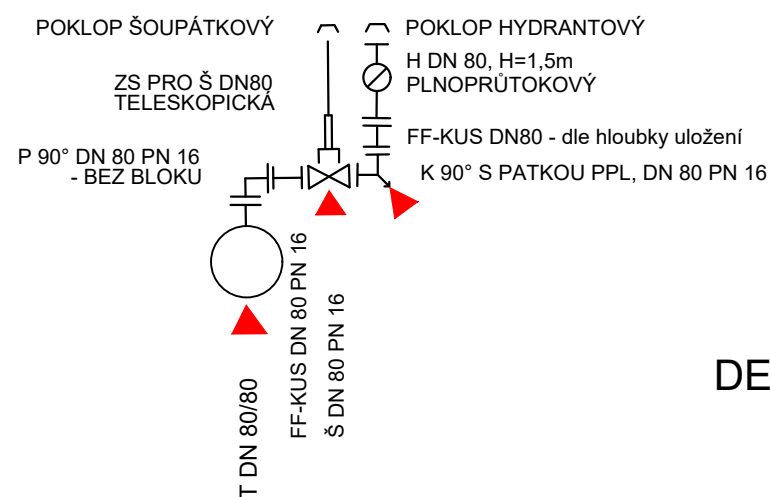

DETAIL B - ODKALENÍ ŘADU

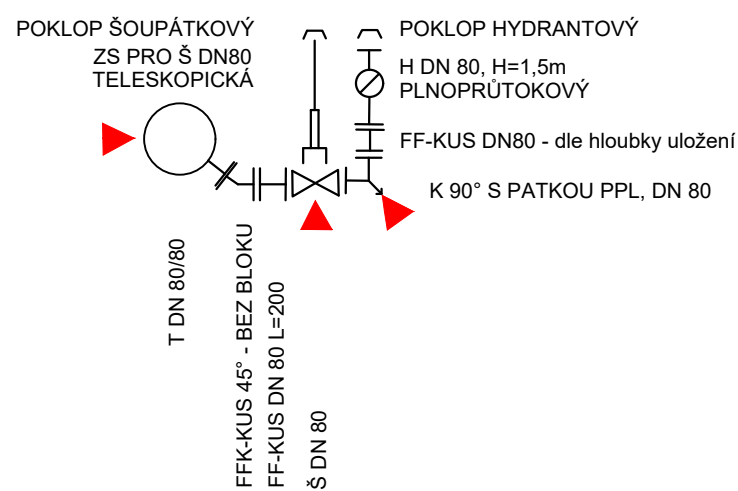

TLAKOVÁ ZKOUŠKA
- ZAJIŠTĚNÍ ÚSEKŮ
VZOR

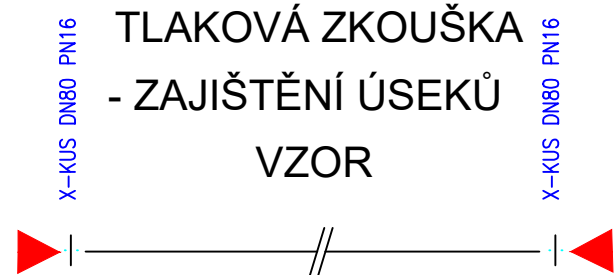

POZNÁMKA:
PE POTRUBÍ BUDE UKONČENO X-KUSEM.

ÚSEKY TLAKOVÉ ZKOUŠKY. MÍSTA PROPOJŮ NESMÍ BÝT ZASYPÁNA
Z DŮVODU KONTROLY.

DETAIL B

ODKALENÍ ŘADU




DETAIL B


ODKALENÍ ŘADU




DETAIL 3

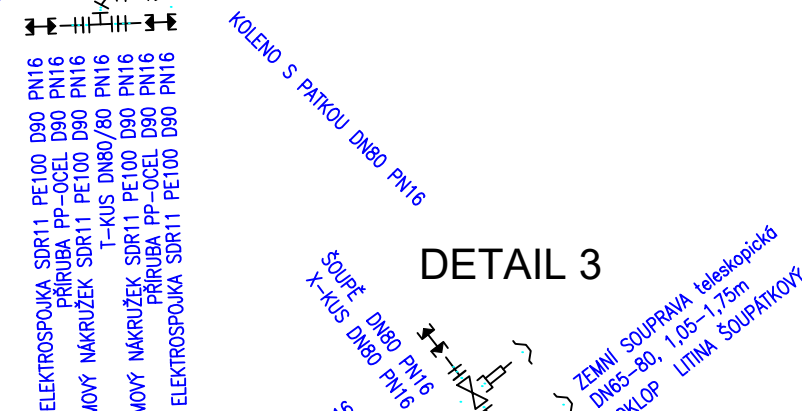


DETAIL 3

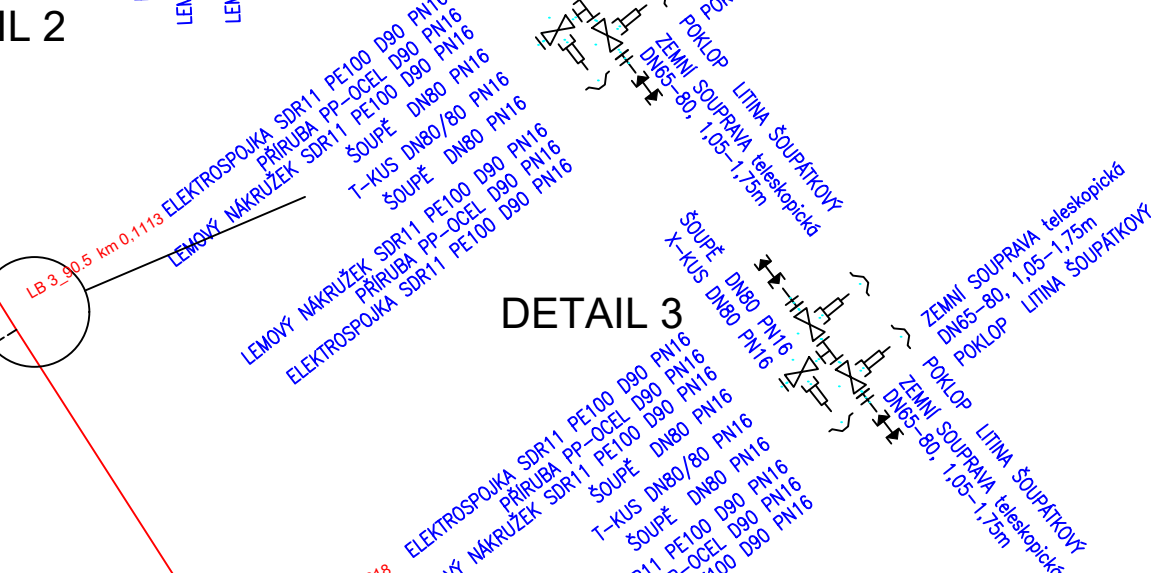

DETAIL A
ODVZDUŠNĚNÍ ŘADU

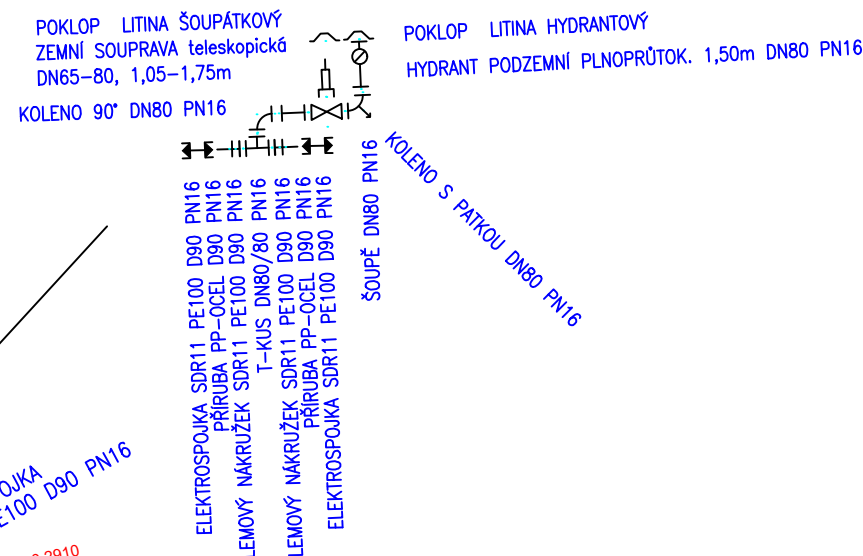

ŘAD 3 PE90 513,0m

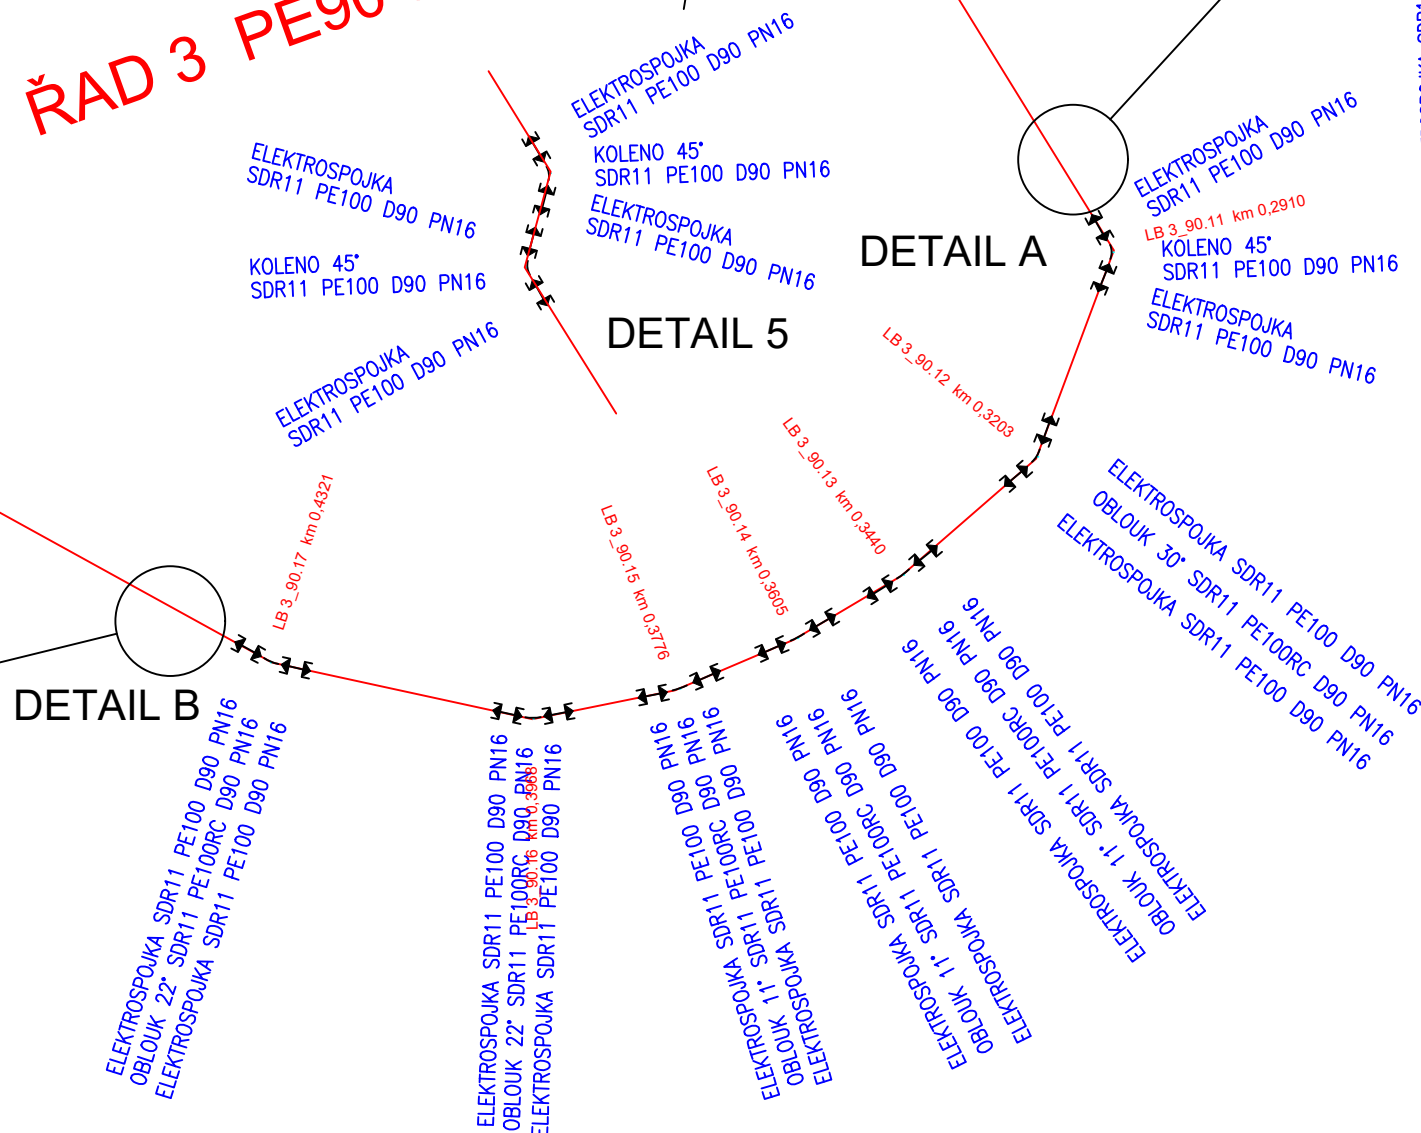

VÝPIS TVAROVEK:

Popis materiálu	mn.	m.j.
TVAROVKY		
ELEKTROSPÓJKA SDR11 PE100 D90 PN10/16	41	ks
FF-KUS DN80 PN10/16 L=200	5	ks
FFK-KUS 45° DN80 PN10/16	2	ks
KOLENO 45° SDR11 PE100 D90 PN10/16	5	ks
KŘÍŽ DN80/80 PN10/16	1	ks
LEMOVÝ NÁKRÚŽEK A SDR11 PE100 D90 PN10/16	11	ks
N-KUS DN80 PN10/16	3	ks
OBLOUK 11° SDR11 PE100RC D90 PN10/16	5	ks
OBLOUK 22° SDR11 PE100RC D90 PN10/16	4	ks
OBLOUK 30° SDR11 PE100RC D90 PN10/16	1	ks
PŘÍRUBA PP-OČEL D90 PN16	11	ks
Q-KUS 90° DN80 PN10/16	1	ks
T-KUS DN80/80 PN10/16	5	ks
X-KUS DN80 PN10/16	7	ks
ARMATURY		
HYDRANT PODZEMNÍ PLPNOPRÚTOK, 1,50m DN80 PN16	3	ks
ŠOUPĚ DN80 PN10/16	12	ks
JINÉ		
POKLOP LITINA HYDRANTOVÝ	3	ks
POKLOP LITINA ŠOUPÁTKOVÝ	12	ks
ZEMNÍ SOUPRAVA teleskopická DN65-80, 1.05-1.75m	12	ks

POZNÁMKA:

- PE POTRUBÍ A TVAROVKY VE STANDARDU PE100 SDR11 (PN16)
- BETONOVÉ KOTEVNÍ BLOKY BUDOU POUŽITY U VŠECH KOLEN, PATKOVÝCH KOLEN, T-KUSŮ, ŠOUPÁTEK (ROZMĚRY BLOKŮ VIZ VÝKRES D.A.2.3.3.)
- ZEMLNÍ SOUPRAVY JSOU NAVRŽENY JAKO TELESKOPICKÉ

Kreslí: ING. DAVID BRÁBNÍK <i>Brabnik</i>	Projektant: ING. DAVID BRÁBNÍK <i>Brabnik</i>	Hlavní projektant: ING. DAVID BRÁBNÍK <i>Brabnik</i>	Techn. kontrola: ING. R. KASAL, Ph.D. <i>Kasal</i>	 VODOHOSPODÁŘSKÝ ROZVOJ A VÝSTAVA a.s. Nádražní 4 150 56 Praha 5
Kraj: STŘEDOČESKÝ	Obec: NESPEKY, PYŠELY			
Investor: OBEC NESPEKY, BENEŠOVSKÁ 12, 257 22 NESPEKY				
Název stavby: VODOVOD NESPEKY – PŘIPOJENÍ MĚSTA NA SV JAVORNÍK – BENEŠOV, VODOJEM A ROZVÁDĚCÍ ŘADY				
Část projektu: D. DOKUMENTACE OBJEKTŮ				
Příloha: KLADEČSKÉ SCHÉMA – ŘÁD 3 (D90)		Soubor: D_1_2_5_3_02_řad_3_D90.dwg Formát: A4 Datum: 07/2021 Stupeň: DPS Č. zakázky: 3996/002 Měřítko:		Číslo přílohy: D.1.2.5.3.2

Tento výkres a jeho přílohy jsou duševním vlastnictvím akciové společnosti Vodohospodářský rozvoj a výstavba, a.s.