


KLADÉČSKÉ SCHÉMA VODOVODNÍHO ŘADU 3-2


VZOROVÁ SKLADBA ŠOUPĚTE

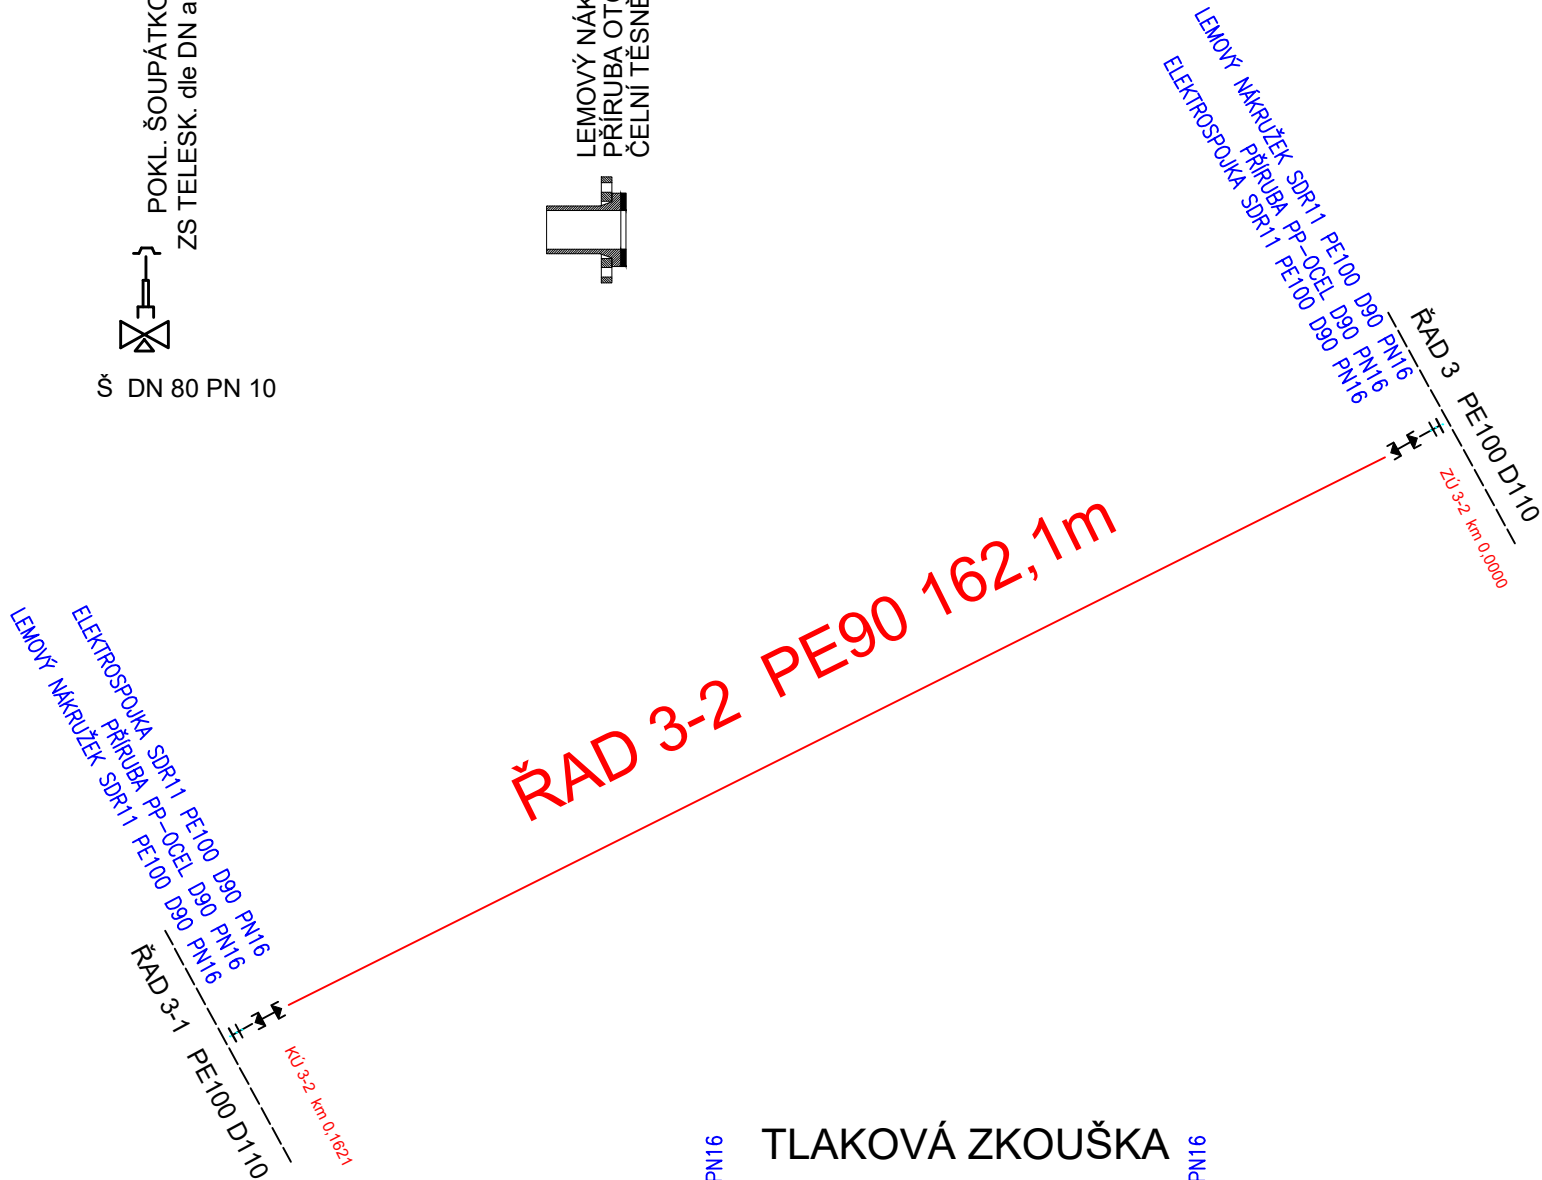

DETAIL OTOČNÉ PŘÍRUBY



TLAKOVÁ ZKOUŠKA
- ZAJIŠTĚNÍ ÚSEKŮ
VZOR

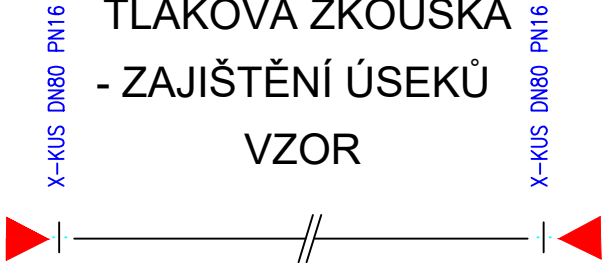

POZNÁMKA:
PE POTRUBÍ BUDE UKONČENO X-KUSEM.

ÚSEKY TLAKOVÉ ZKOUŠKY. MÍSTA PROPOJŮ NESMÍ BÝT ZASYPÁNA
Z DŮVODU KONTROLY.

VÝPIS TVAROVEK:

Popis materiálu	mn.	m.j.
TVAROVKY		
ELEKTROSPOJKA SDR11 PE100 D90 PN16	2	ks
LEMOVÝ NÁKRUŽEK A SDR11 PE100 D90 PN16	2	ks
PŘÍRUBA PP-OCEĽ D90 PN16	2	ks
X-KUS DN80 PN16	2	ks

POZNÁMKA:

- PE POTRUBÍ A TVAROVKY VE STANDARDU PE100 SDR11 (PN16)
- BETONOVÉ KOTEVNÍ BLOKY BUDOU POUŽITY U VŠECH KOLEN, PATKOVÝCH KOLEN, T-KUSŮ, ŠOUPÁTEK (ROZMĚRY BLOKŮ VIZ VÝKRES D.A.2.3.3.)
- ZEMNÍ SOUPRAVY JSOU NAVRŽENY JAKO TELESKOPICKÉ

Kreslil: ING. DAVID BRÁBNÍK <i>Brabník</i>	Projektant: ING. DAVID BRÁBNÍK <i>Brabník</i>	Hlavní projektant: ING. DAVID BRÁBNÍK <i>Brabník</i>	Techn. kontrola: ING. R. KASAL, Ph.D. <i>Kasal</i>	 VODOHOSPODÁŘSKÝ ROZVOJ A VÝSTAVBA a.s. Nábřeží 4 150 56 Praha 5
Kraj: STŘEDOČESKÝ		Obec: NESPEKY, PYŠELY		
Investor: OBEC NESPEKY, BENEŠOVSKÁ 12, 257 22 NESPEKY				Soubor: D_1_2_5_3_04_řad 3-2.dwg
Název stavby: VODOVOD NESPEKY – PŘIPOJENÍ MĚSTA NA SV JAVORNÍK – BENEŠOV, VODOJEM A ROZVÁDĚČÍ ŘADY				Formát: 2 A4
Část projektu: D. DOKUMENTACE OBJEKTŮ				Datum: 07/2021
Příloha: KLADEČSKÉ SCHÉMA – ŘAD 3-2				Stupeň: DPS
				Č. zakázky: 3996/002
				Měřítko: Číslo přílohy: D.1.2.5.3.4

Tento výkres a jeho přílohy jsou duševním vlastnictvím akciové společnosti Vodohospodářský rozvoj a výstavba, a.s.