


DETAIL OTOČNÉ PŘÍRUBY




TLAKOVÁ ZKOUŠKA - ZAJIŠTĚNÍ ÚSEKŮ VZOR

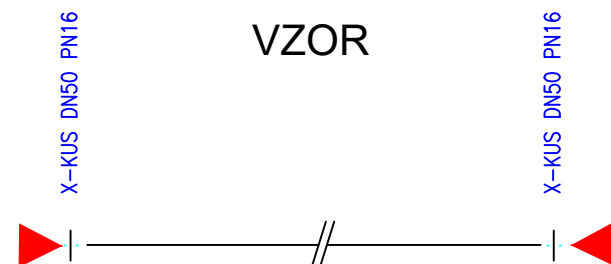

POZNÁMKA:
PE POTRUBÍ BUDE UKONČENO X-KUSEM.

ÚSEKY TLAKOVÉ ZKOUŠKY. MÍSTA PROPOJŮ NESMÍ BÝT ZASYPÁNA
Z DŮVODU KONTROLY.


DETAIL 1 - ODKALENÍ ŘADU

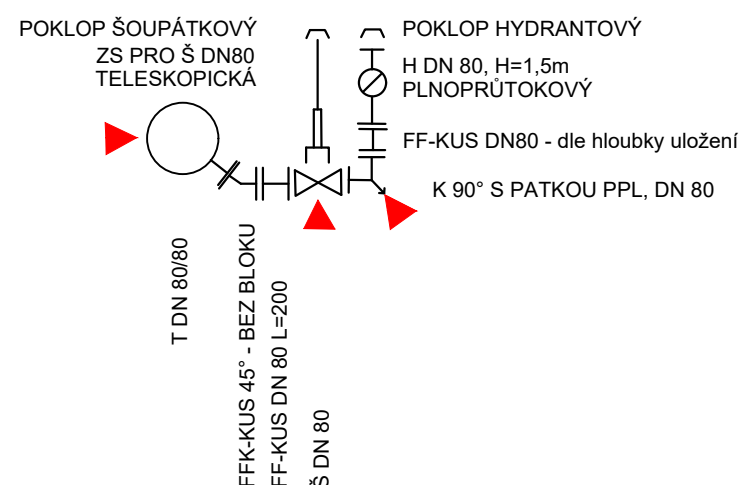

KLADĚČSKÉ SCHÉMA VODOVODNÍHO ŘADU 3-3

DETAIL 1

ODKALENÍ ŘADU

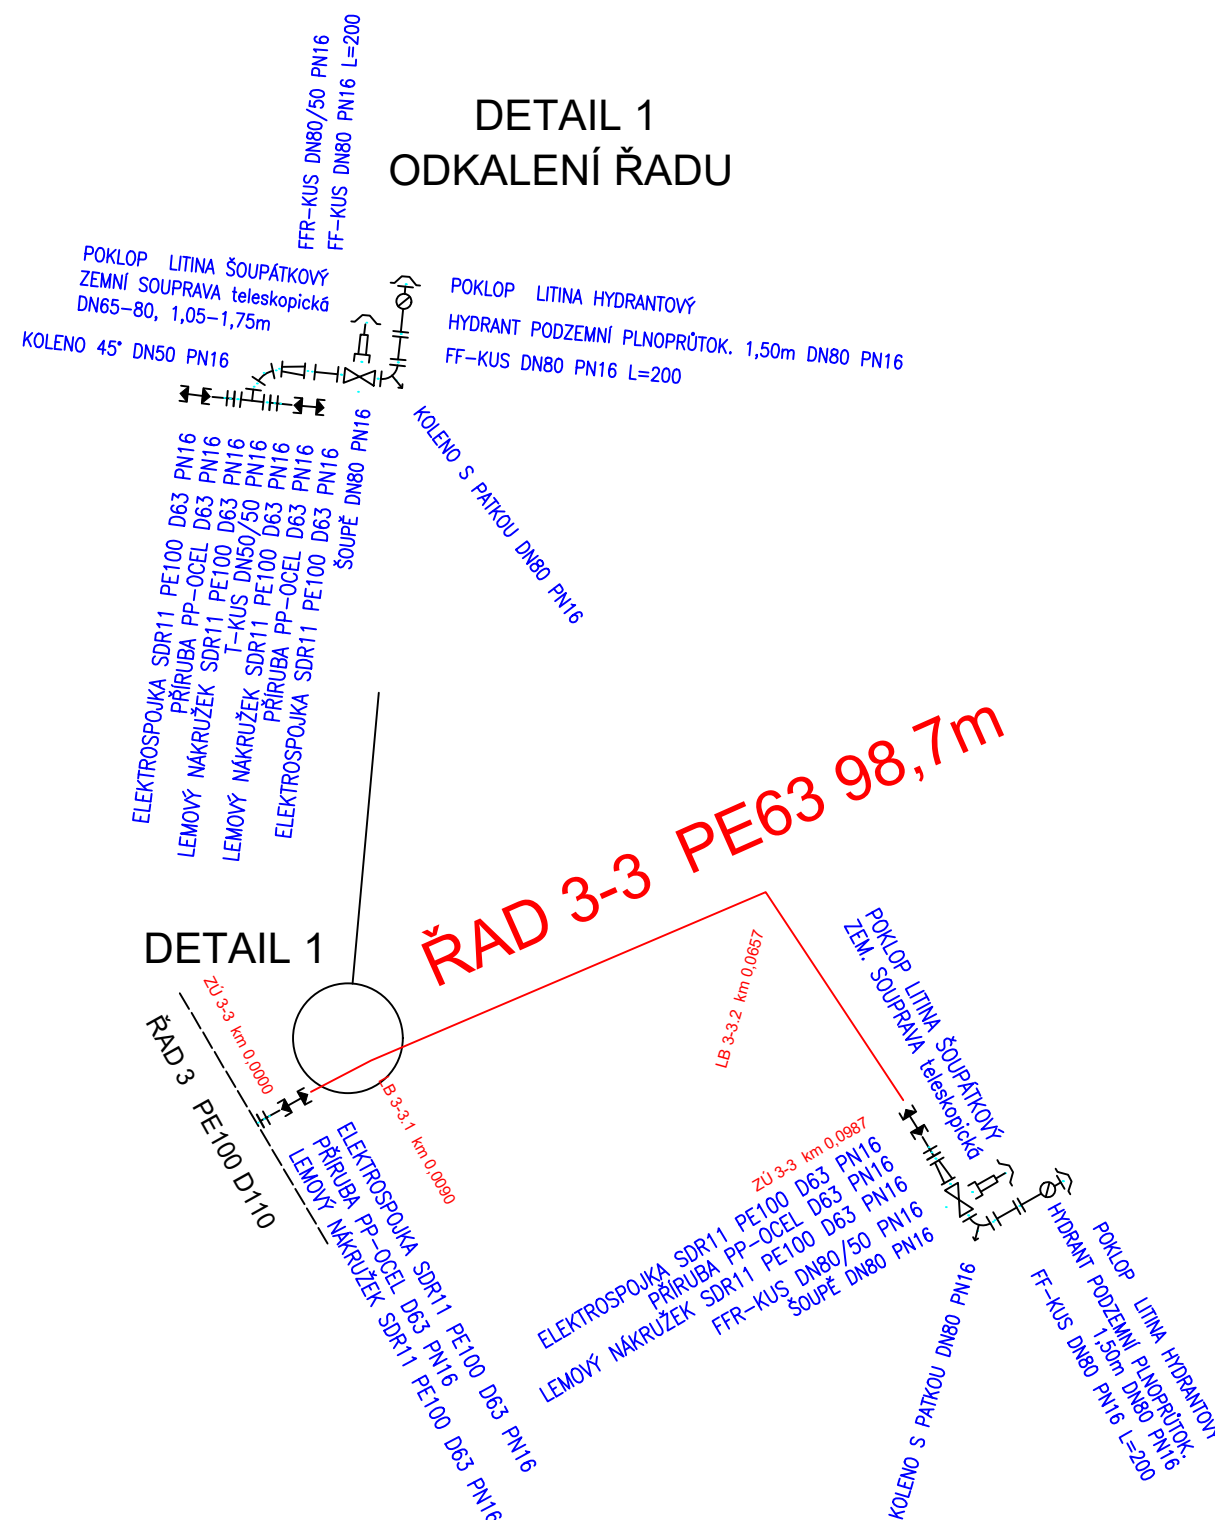

VÝPIS TVAROVEK:

Popis materiálu	mn.	m.j.
TVAROVKY		
ELEKTROSPojKA SDR11 PE100 D63PN16	4	ks
FF-KUS DN80PN16 L=200	3	ks
FFK-KUS 45° DN50PN16	1	ks
FFR-KUS DN80/50PN16	2	ks
LEMOVÝ NÁKRUŽEK A SDR11 PE100 D63PN16	4	ks
N-KUS DN80PN16	2	ks
PŘÍRUBA PP-OCEL D63 PN16	4	ks
T-KUS DN50/50PN16	1	ks
X-KUS DN50PN16	2	ks
ARMATURY		
HYDRANT PODZEMNÍ PLNOPRŮTOK.1,50m DN80 PN16	2	ks
ŠOUPĚ DN80PN16	1	ks
ŠOUPĚ DN80PN16	1	ks
JINÉ		
POKLAP LITINA HYDRANTOVÝ	2	ks
POKLAP LITINA ŠOUPÁTKOVÝ	2	ks
ZEMNÍ SOUPRAVA teleskopická DN65-80. 1.05-1.75m	2	ks

POZNÁMKA:

- PE POTRUBÍ A TVAROVKY VE STANDARDU PE100 SDR11 (PN16)
- BETONOVÉ KOTEVNÍ BLOKY BUDOU POUŽITY U VŠECH KOLEN, PATKOVÝCH KOLEN, T-KUSŮ, ŠOUPÁTEK (ROZMĚRY BLOKŮ VIZ VÝKRES D.A.2.3.3.)
- ZEMNÍ SOUPRAVY JSOU NAVRŽENY JAKO TELESKOPICKÉ

Kreslil: ING. DAVID BRÁBNÍK <i>Brabník</i>	Projektant: ING. DAVID BRÁBNÍK <i>Brabník</i>	Hlavní projektant: ING. DAVID BRÁBNÍK <i>Brabník</i>	Techn. kontrola: ING. R. KASAL, Ph.D. <i>Kasal</i>	 VODOHOSPODÁŘSKÝ ROZVOJ A VÝSTAVBA a.s. Nábřeží 4 150 56 Praha 5
Kraj: STŘEDOČESKÝ	Obec: NESPEKY, PYŠELÝ			
Investor: OBEC NESPEKY, BENEŠOVSKÁ 12, 257 22 NESPEKY				Soubor: D_1_2_5_3_05_fad 3-3.dwg
Název stavby: VODOVOD NESPEKY – PŘIPOJENÍ MĚSTA NA SV JAVORNÍK – BENEŠOV, VODOJEM A ROZVÁDĚCÍ ŘADY				Formát: 2 A4
				Datum: 07/2021
				Stupeň: DPS
Část projektu: D. DOKUMENTACE OBJEKTŮ				Č. zakázky: 3996/002
Příloha: KLADEČSKÉ SCHÉMA – ŘAD 3-3				Měřítko: Číslo přílohy: D.1.2.5.3.5

Tento výkres a jeho přílohy jsou duševním vlastnictvím akciové společnosti Vodohospodářský rozvoj a výstavba, a.s.