


KLADĚČSKÉ SCHÉMA VODOVODNÍHO ŘADU 3–8

DETAIL B -
ODKALENÍ ŘADU

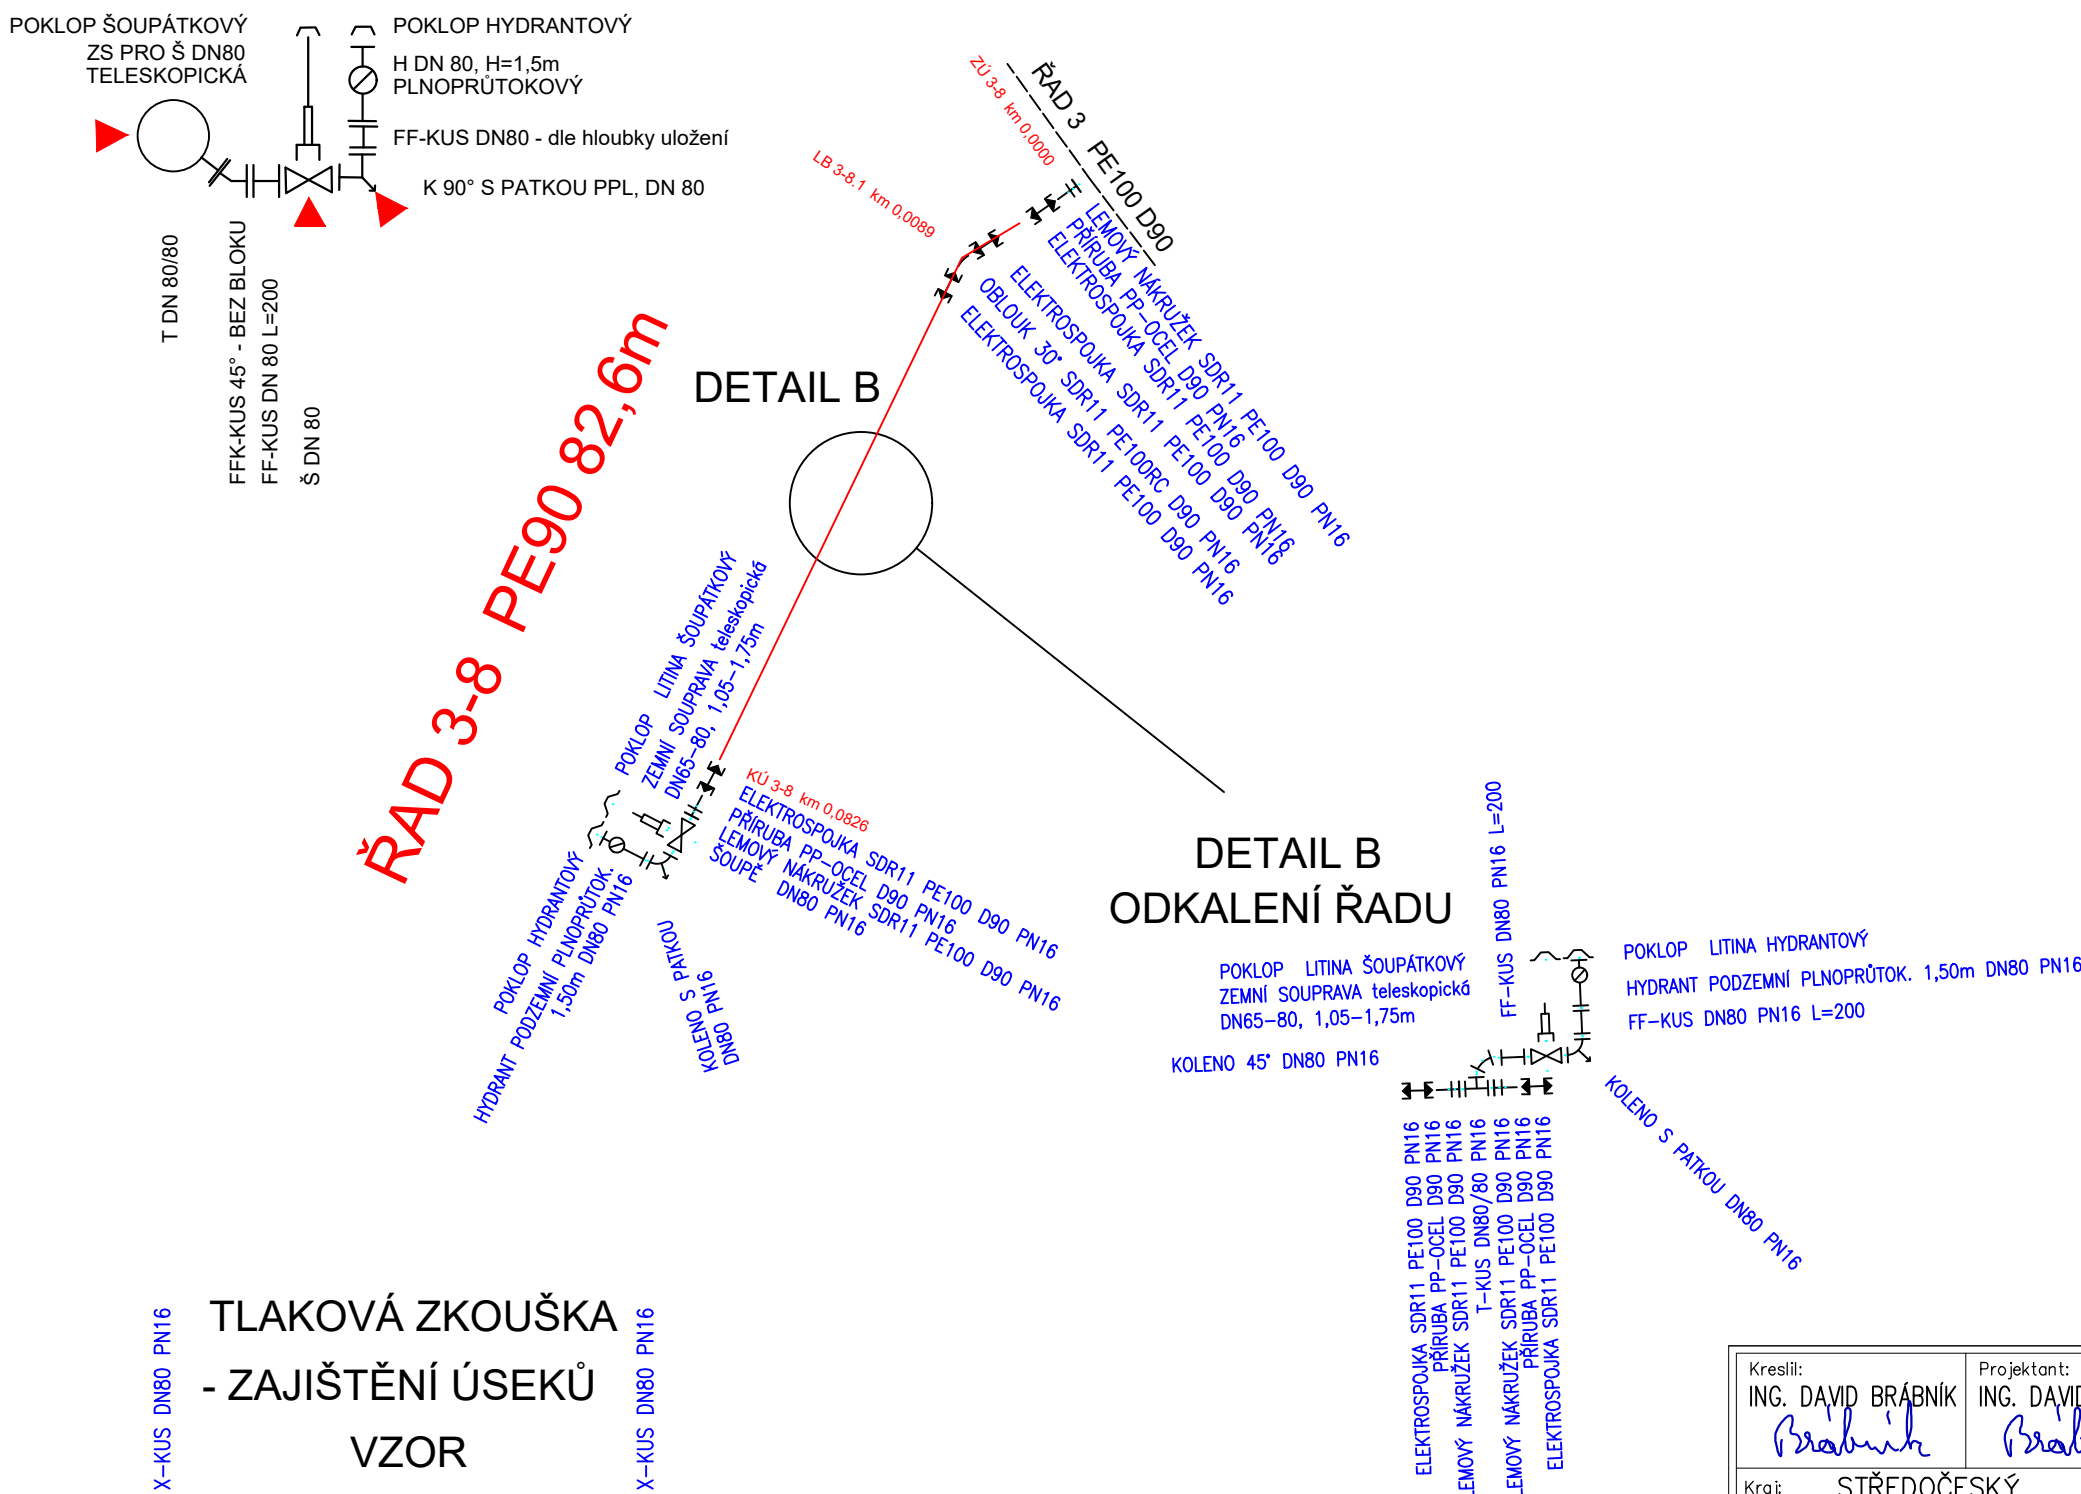

VÝPIS TVAROVEK:

Popis materiálu	mn.	m.j.
TVAROVKY		
ELEKTROSPOJKA SDR11 PE100 D90 PN16	6	ks
FF-KUS DN80 PN16 L=200	2	ks
FFK-KUS 45° DN80 PN16	1	ks
LEMOVÝ NÁKRUŽEK A SDR11 PE100 D90 PN16	4	ks
N-KUS DN80 PN16	2	ks
OBLOUK 30° SDR11 PE100RC D90 PN16	1	ks
PŘÍRUBA PP-OCEL D90 PN16	4	ks
T-KUS DN80/80 PN16	1	ks
X-KUS DN80 PN16	2	ks
ARMATURY		
HYDRANT PODZEMNÍ PLNOPRŮTOK. 1,50m DN80 PN16	2	ks
ŠOUPĚ DN80 PN16	2	ks
JINÉ		
POKLOP LITINA HYDRANTOVÝ	2	ks
POKLOP LITINA ŠOUPÁTKOVÝ	2	ks
ZEMNÍ SOUPRAVA teleskopická DN65–80, 1,05–1,75m	2	ks

POZNÁMKA:

- PE POTRUBÍ A TVAROVKY VE STANDARDU PE100 SDR11 (PN16)
- BETONOVÉ KOTEVNÍ BLOKY BUDOU POUŽITY U VŠECH KOLEN, PATKOVÝCH KOLEN, T-KUSŮ, ŠOUPÁTEK (ROZMĚRY BLOKŮ VIZ VÝKRES D.A.2.3.3.)
- ZEMNÍ SOUPRAVY JSOU NAVRŽENY JAKO TELESKOPICKÉ

Kreslil: ING. DAVID BRÁBNÍK <i>Brabník</i>	Projektant: ING. DAVID BRÁBNÍK <i>Brabník</i>	Hlavní projektant: ING. DAVID BRÁBNÍK <i>Brabník</i>	Techn. kontrola: ING. R. KASAL, Ph.D. <i>Kasal</i>	 VODOHOSPODÁŘSKÝ ROZVOJ A VÝSTAVBA a.s. Nábřeží 4 150 56 Praha 5
Kraj: STŘEDOČESKÝ		Obec: NESPEKY, PYŠELÝ		
Investor: OBEC NESPEKY, BENEŠOVSKÁ 12, 257 22 NESPEKY				
Název stavby: VODOVOD NESPEKY – PŘIPOJENÍ MĚSTA NA SV JAVORNÍK – BENEŠOV, VODOJEM A ROZVÁDĚCÍ ŘADY				
Část projektu: D. DOKUMENTACE OBJEKTŮ				
Příloha: KLADEČSKÉ SCHÉMA – ŘAD 3–8				
Soubor: D_1_2_5_3_14_řad 3–8.dwg				
Formát: 3 A4				
Datum: 07/2021				
Stupeň: DPS				
Č. zakázky: 3996/002				
Měřítko:			Číslo přílohy: D.1.2.5.3.14	

Tento výkres a jeho přílohy jsou duševním vlastnictvím akciové společnosti Vodohospodářský rozvoj a výstavba, a.s.