


KLADĚČSKÉ SCHÉMA VODOVODNÍHO ŘADU 4–1

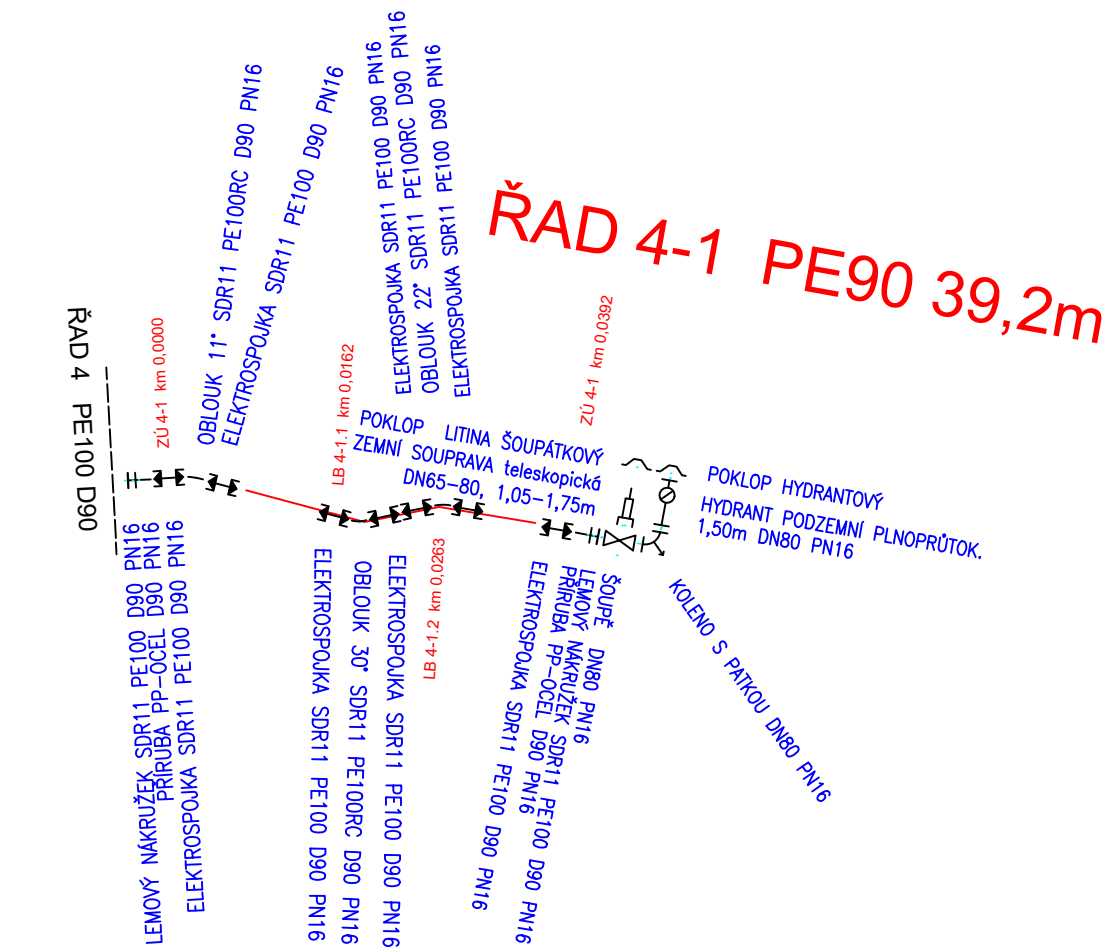


VÝPIS TVAROVEK:

Popis materiálu	mn.	m.j.
TVAROVKY		
ELEKTROSPOJKA SDR11 PE100 D90 PN16	7	ks
LEMOVÝ NÁKRUŽEK A SDR11 PE100 D90 PN16	2	ks
N-KUS DN80 PN16	1	ks
OBLOUK 11° SDR11 PE100RC D90 PN16	1	ks
OBLOUK 22° SDR11 PE100RC D90 PN16	1	ks
OBLOUK 30° SDR11 PE100RC D90 PN16	1	ks
PŘÍRUBA PP-OCEL D90 PN16	2	ks
X-KUS DN80 PN16	2	ks
ARMATURY		
HYDRANT PODZEMNÍ PLNOPRŮTOK, 1,50m DN80 PN16	1	ks
ŠOUPĚ DN80 PN16	1	ks
JINÉ		
POKLOP LITINA HYDRANTOVÝ	1	ks
POKLOP LITINA ŠOUPÁTKOVÝ	1	ks
ZEMNÍ SOUPRAVA teleskopická DN65-80, 1,05-1,75m	1	ks

POZNÁMKA:

- PE POTRUBÍ A TVAROVKY VE STANDARDU PE100 SDR11 (PN16)
- BETONOVÉ KOTEVNÍ BLOKY BUDOU POUŽITY U VŠECH KOLEN, PATKOVÝCH KOLEN, T-KUSŮ, ŠOUPÁTEK (ROZMĚRY BLOKŮ VIZ VÝKRES D.A.2.3.3.)
- ZEMNÍ SOUPRAVY JSOU NAVRŽENY JAKO TELESKOPICKÉ

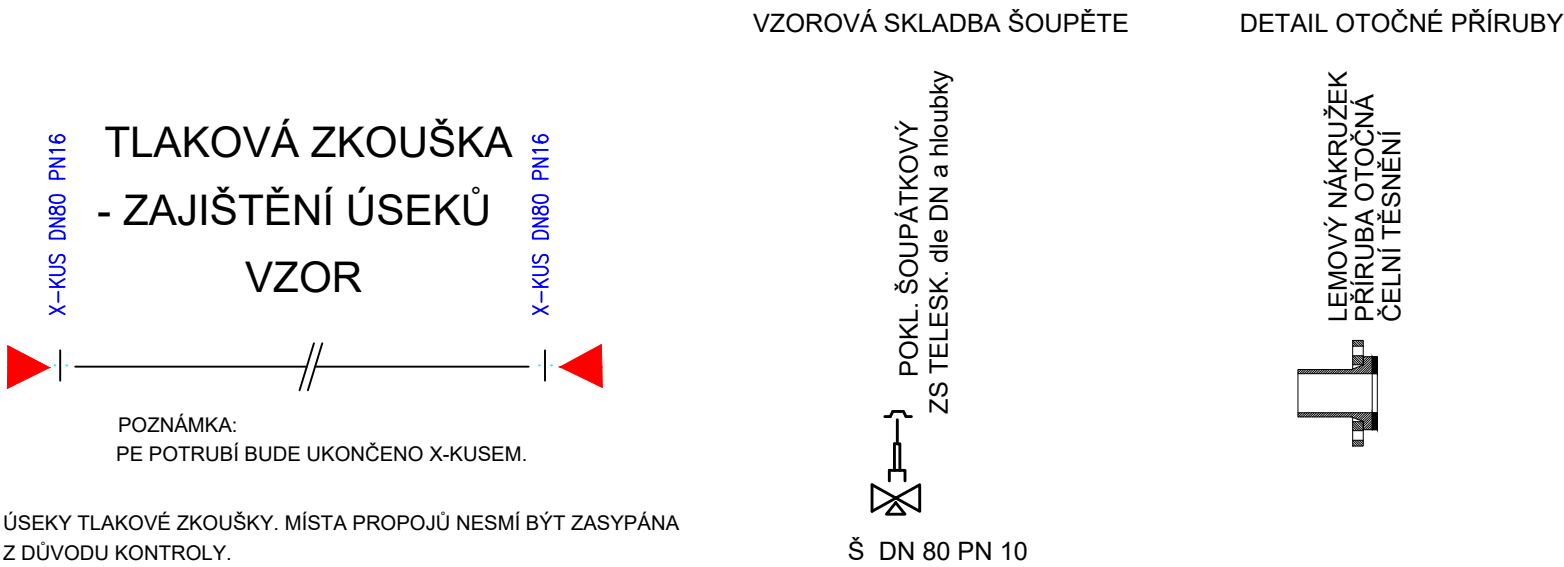

ÚSEKY TLAKOVÉ ZKOUŠKY. MÍSTA PROPOJŮ NESMÍ BÝT ZASYPÁNA Z DŮVODU KONTROLY.

Kreslil: ING. DAVID BRÁBNÍK <i>Brabník</i>	Projektant: ING. DAVID BRÁBNÍK <i>Brabník</i>	Hlavní projektant: ING. DAVID BRÁBNÍK <i>Brabník</i>	Techn. kontrola: ING. R. KASAL, Ph.D. <i>Kasal</i>	 VODOHOSPODÁŘSKÝ ROZVOJ A VÝSTAVBA a.s. Nábřeží 4 150 56 Praha 5
Kraj: STŘEDOČESKÝ	Obec: NESPEKY, PYŠELY			
Investor: OBEC NESPEKY, BENEŠOVSKÁ 12, 257 22 NESPEKY				Soubor: D_1_2_5_4_2_rad 4-1.dwg
Název stavby: VODOVOD NESPEKY – PŘIPOJENÍ MĚSTA NA SV JAVORNÍK – BENEŠOV, VODOJEM A ROZVÁDĚCÍ ŘADY				Formát: 2 A4
Část projektu: D. DOKUMENTACE OBJEKTŮ				Datum: 07/2021
Příloha: KLADEČSKÉ SCHÉMA – ŘAD 4-1				Stupeň: DPS
				Č. zakázky: 3996/002
				Měřítko: Číslo přílohy: D.1.2.5.4.2

Tento výkres a jeho přílohy jsou duševním vlastnictvím akciové společnosti Vodohospodářský rozvoj a výstavba, a.s.