


KLADĚČSKÉ SCHÉMA VODOVODNÍHO ŘADU 4-2-1


VZOROVÁ SKLADBA ŠOUPĚTE

DETAIL OTOČNÉ PŘÍRUBY

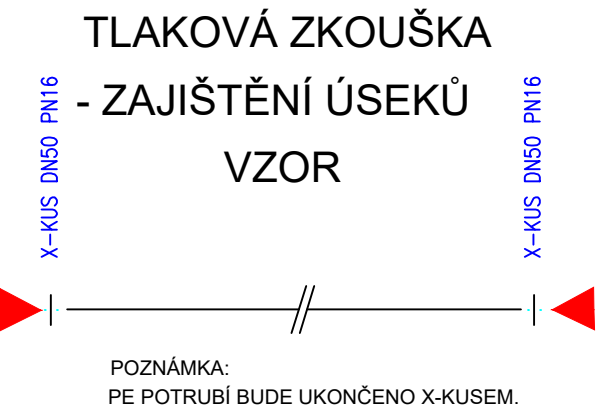


ÚSEKY TLAKOVÉ ZKOUŠKY. MÍSTA PROPOJŮ NESMÍ BÝT ZASYPÁNA Z DŮVODU KONTROLY.


DETAIL A - ODVZDUŠNĚNÍ ŘADU

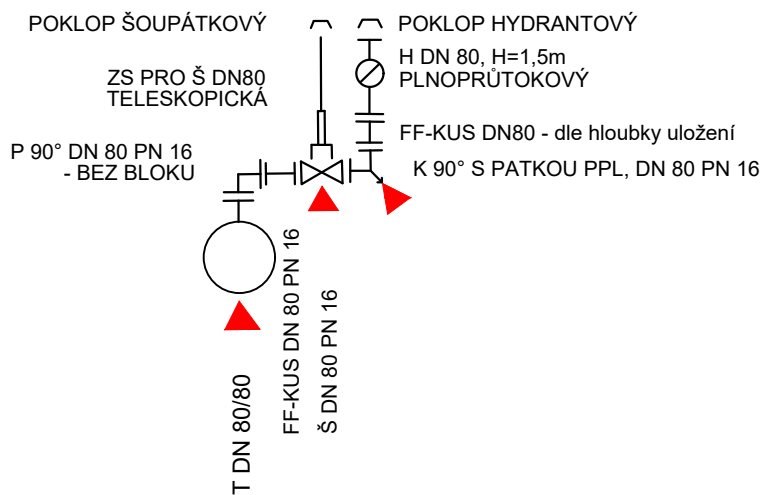

DETAIL B - ODKALENÍ ŘADU

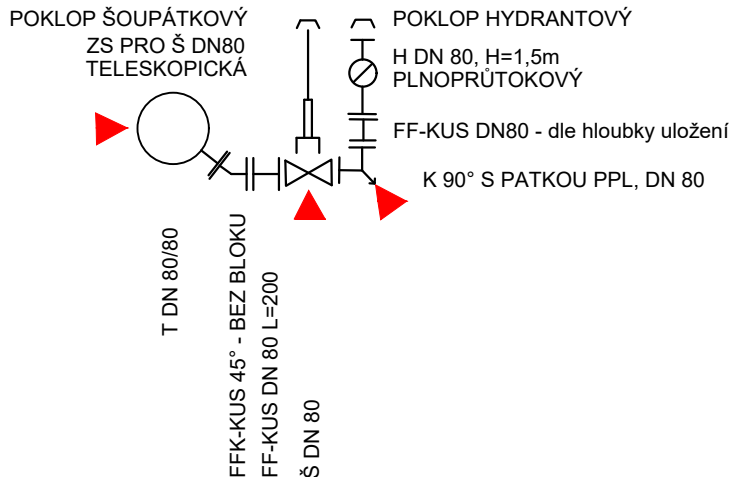

DETAIL 1 ODKALENÍ ŘADU

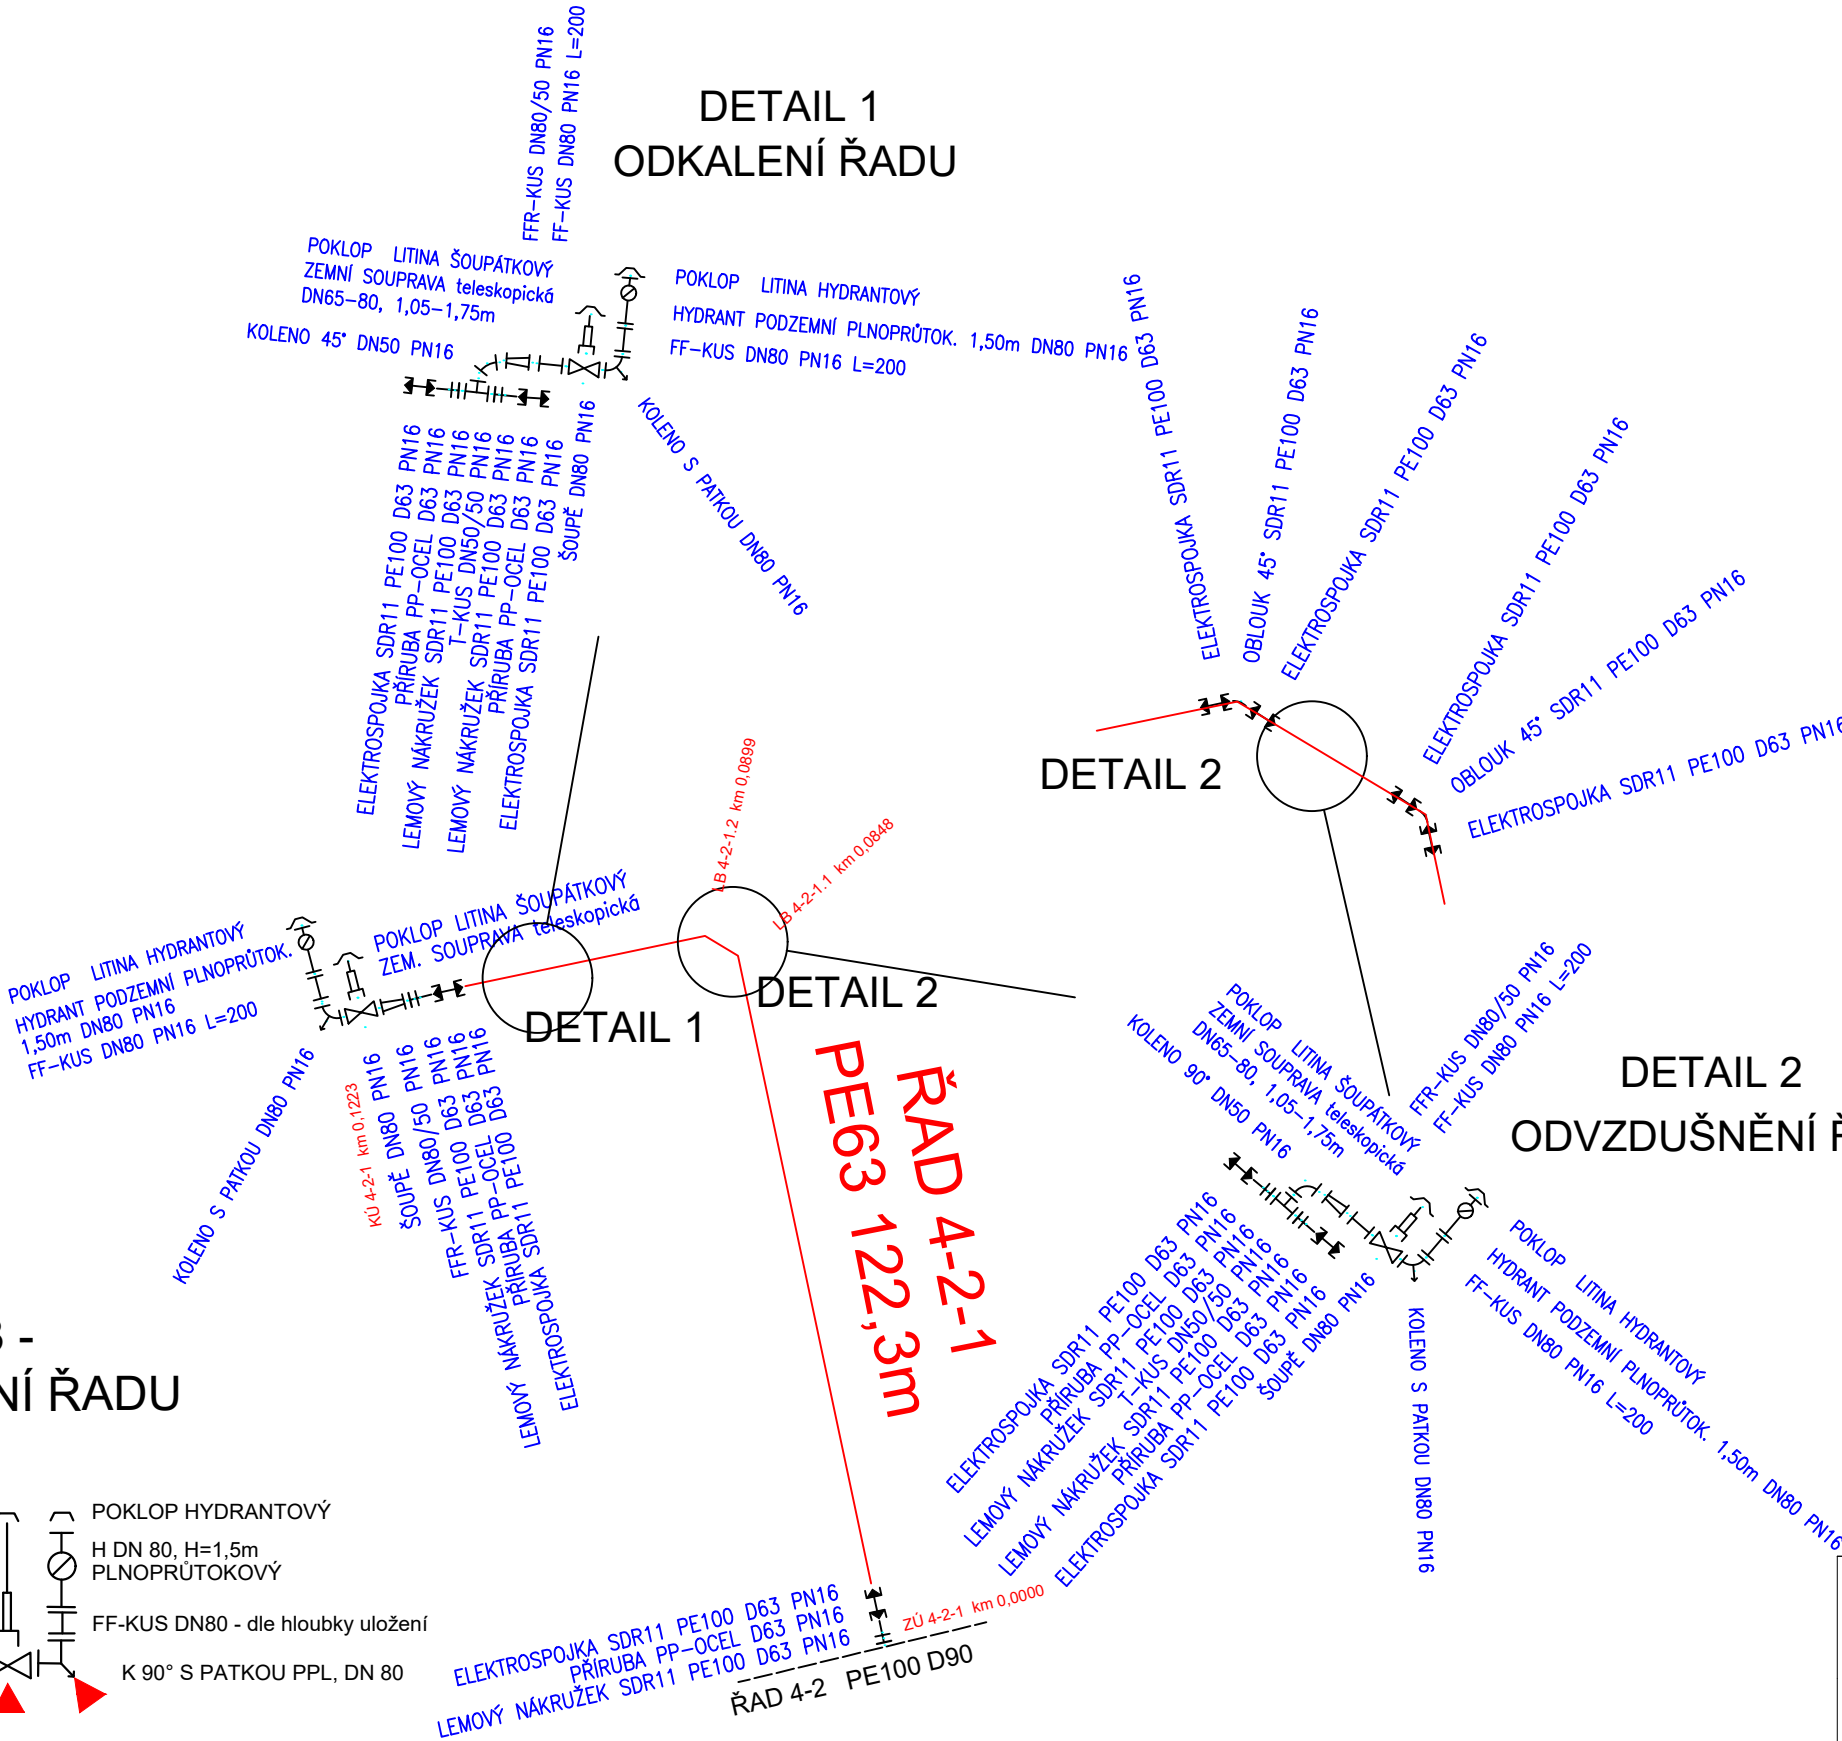

VÝPIS TVAROVEK:

Popis materiálu	mn.	m.j.
TVAROVKY		
ELEKTROSPOJKA SDR11 PE100 D63 PN16	10	ks
FF-KUS DN80 PN16 L=200	5	ks
FFK-KUS 45° DN50 PN16	1	ks
FFR-KUS DN80/50 PN16	3	ks
LEM OVÝ NÁKRUŽEK A SDR11 PE100 D63 PN16	6	ks
N-KUS DN80 PN16	3	ks
OBLOUK 45° SDR11 PE100 D63 PN16	2	ks
PŘÍRUBA PP-OCEL D63 PN16	6	ks
Q-KUS 90° DN50 PN16	1	ks
T-KUS DN50/50 PN16	2	ks
X-KUS DN50 PN16	2	ks
ARMATURY		
HYDRANT PODZEMNÍ PLNOPRŮTOK. 1,50m DN80 PN16	3	ks
ŠOUPĚ DN80 PN16	3	ks
JINÉ		
POKL. LITINA HYDRANTOVÝ	3	ks
POKL. LITINA ŠOUPÁTKOVÝ	3	ks
ZEMNÍ SOUPRAVA teleskopická DN65-80, 1,05-1,75m	3	ks

POZNÁMKA:

- PE POTRUBÍ A TVAROVKY VE STANDARDU PE100 SDR11 (PN16)
- BETONOVÉ KOTEVNÍ BLOKY BUDOU POUŽITY U VŠECH KOLEN, PATKOVÝCH KOLEN, T-KUSŮ, ŠOUPÁTEK (ROZMĚRY BLOKŮ VIZ VÝKRES D.A.2.3.3.)
- ZEMNÍ SOUPRAVY JSOU NAVRŽENY JAKO TELESKOPICKÉ

Kreslil: ING. DAVID BRÁBNÍK <i>Brabnik</i>	Projektant: ING. DAVID BRÁBNÍK <i>Brabnik</i>	Hlavní projektant: ING. DAVID BRÁBNÍK <i>Brabnik</i>	Techn. kontrola: ING. R. KASAL, Ph.D. <i>Kasal</i>	
Kraj: STŘEDOČESKÝ	Obec: NESPEKY, PYŠELÝ			
Investor: OPEC NESPEKY, BENEŠOVSKÁ 12, 257 22 NESPEKY			Soubor: D_1_2_5_4_4_řad 4-2-1.dwg	
Název stavby: VODOVOD NESPEKY – PŘIPOJENÍ MĚSTA NA SV JAVORNÍK – BENEŠOV, VODOJEM A ROZVÁDĚCÍ ŘADY			Formát: 3 A4	
Část projektu: D. DOKUMENTACE OBJEKTŮ			Datum: 07/2021	
Příloha: KLADĚČSKÉ SCHÉMA – ŘAD 4-2-1			Č. zakázky: 3996/002	Stupeň: DPS
			Měřítko:	Číslo přílohy: D.1.2.5.4.4

Tento výkres a jeho přílohy jsou duševním vlastnictvím akciové společnosti Vodohospodářský rozvoj a výstavba, a.s.