


OZNAČENÍ VODOVODU MIMO ZÁSTAVBU A V ZÁSTAVBĚ

ORIENTAČNÍ SLOUPEK

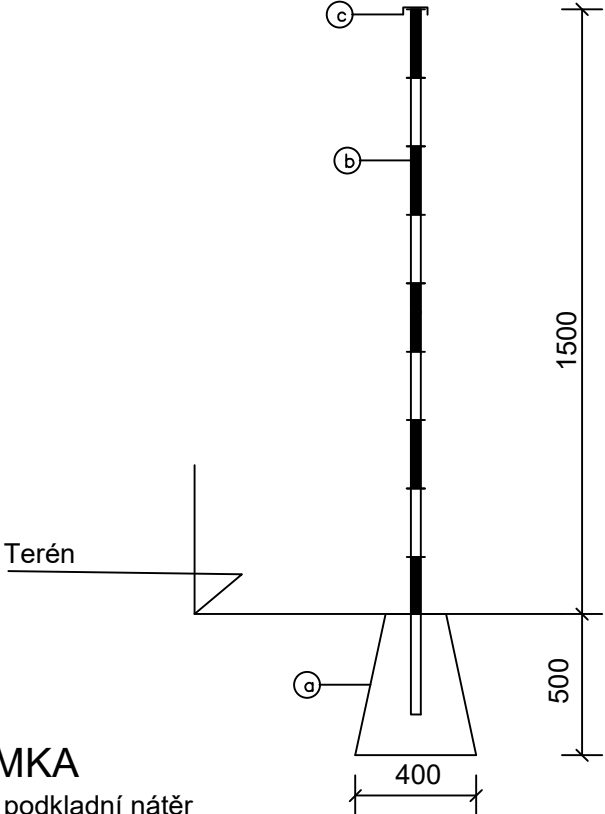

POZNÁMKA

- označení hydrantů - červená barva číslic
- označení šoupátek - modrá barva číslic
- osazení se provede tak, aby tabulka nebyla případnou armaturou dotčena

POZNÁMKA

NÁTĚR - 2* podkladní nátěr
definitivní nátěr, pruhy š. 250 mm modrá, 150 mm bílá
Obsyp patky důkladně zhutnit

VÝKAZ VÝMĚR - označníky armatur:

Výkaz materiálu pro 1 ks	Zemní práce - výkop 0,1 m ³	Ⓐ bet. patka KBP 2 - 30	Ⓑ plot. sloup D 35mm, 2000	Ⓒ zavařeno plechem tl. 0,3 mm
-----------------------------	---	----------------------------	-------------------------------	----------------------------------

VÝKAZ VÝMĚR - označníky při křížení silnice, vodního toku:

Výkaz materiálu pro 1 ks	Zemní práce - výkop 0,1 m ³	Ⓐ bet. patka KBP 2 - 30	Ⓑ plot. sloup D 35mm, 2000	Ⓒ zavařeno plechem tl. 0,3 mm
-----------------------------	---	----------------------------	-------------------------------	----------------------------------


ORIENTAČNÍ TABULKA VELKÁ (dle ČSN 75 50 25)

Pro označení šoupátek a hydrantů v intravilánu s osazením na stěnu
objektu nebo sloupek

Označení druhu a funkce armatury, šachty

Vzdálenost armatury, hydrantu, šachty
vlevo od tabulky v m

Vzdálenost armatury, hydrantu, šachty
kolmo od tabulky v m

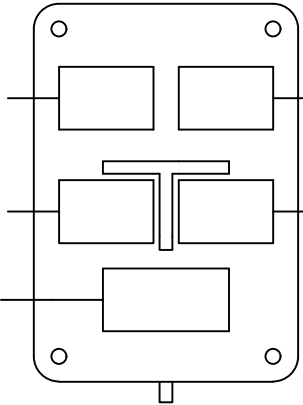

Označení DN potrubí

Vzdálenost armatury, hydrantu, šachty
vpravo od tabulky v m

VÝŠKOPISNÝ SYSTÉM: BpV
POLOHOPISNÝ SYSTÉM: S-JTSK

Kreslil: ING. DAVID BRÁBNÍK <i>Brabník</i>	Projektant: ING. DAVID BRÁBNÍK <i>Brabník</i>	Hlavní projektant: ING. DAVID BRÁBNÍK <i>Brabník</i>	Techn. kontrola: ING. R. KASAL, Ph.D. <i>Kasal</i>	 VODOHOSPODÁŘSKÝ ROZVOJ A VÝSTAVBA a.s. Nábřeží 4 150 56 Praha 5
Kraj: STŘEDOČESKÝ		Obec: NESPEKY, PYŠELY		
Investor: OBEC NESPEKY, BENEŠOVSKÁ 12, 257 22 NESPEKY				
Název stavby: VODOVOD NESPEKY – PŘIPOJENÍ MĚSTA NA SV JAVORNÍK – BENEŠOV, VODOJEM A ROZVÁDĚCÍ ŘADY				
Část projektu: D. DOKUMENTACE OBJEKTŮ				
Příloha: ZNAČENÍ VODOVODU				
Soubor: D_1_2_5_05_ZNACENI_VODOVODU.dwg				
Formát: 2 A4				
Datum: 7/2021				
Stupeň: DPS				
Č. zakázky: 3996/002				
Měřítko: 1 : 30		Číslo přílohy: D.1.2.5.5		

Tento výkres a jeho přílohy jsou duševním vlastnictvím akciové společnosti Vodohospodářský rozvoj a výstavba, a.s.