



MANIPULAČNÍ PRUHY STAVBY

V ZÁSTAVBĚ/ VOLNÝ TERÉN
(ODVOZ VÝKOPKU)

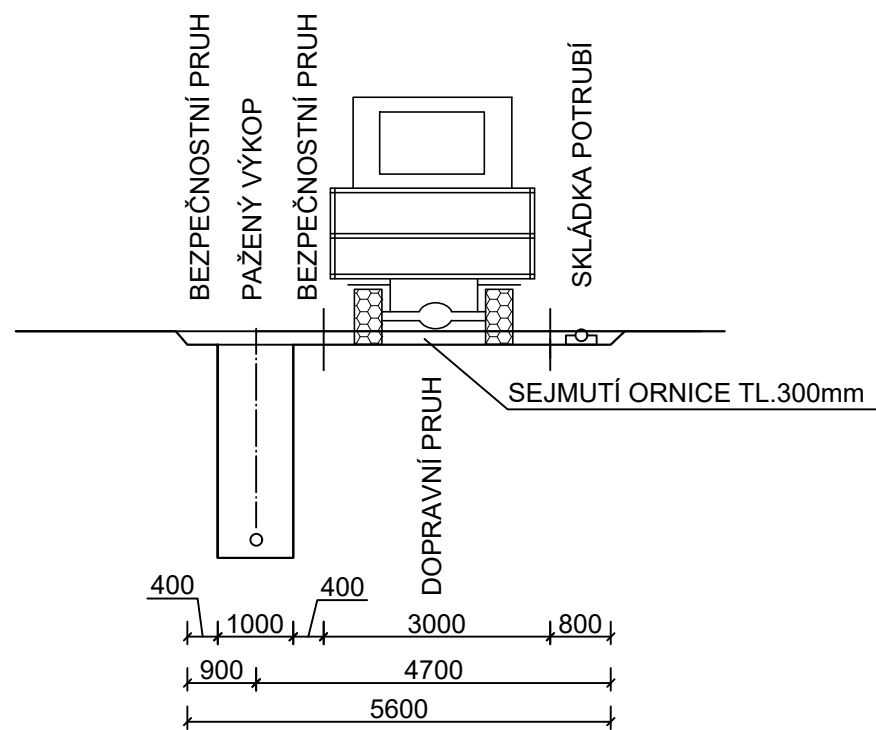

VOLNÝ TERÉN
(BEZ ODVOZU VÝKOPKU)

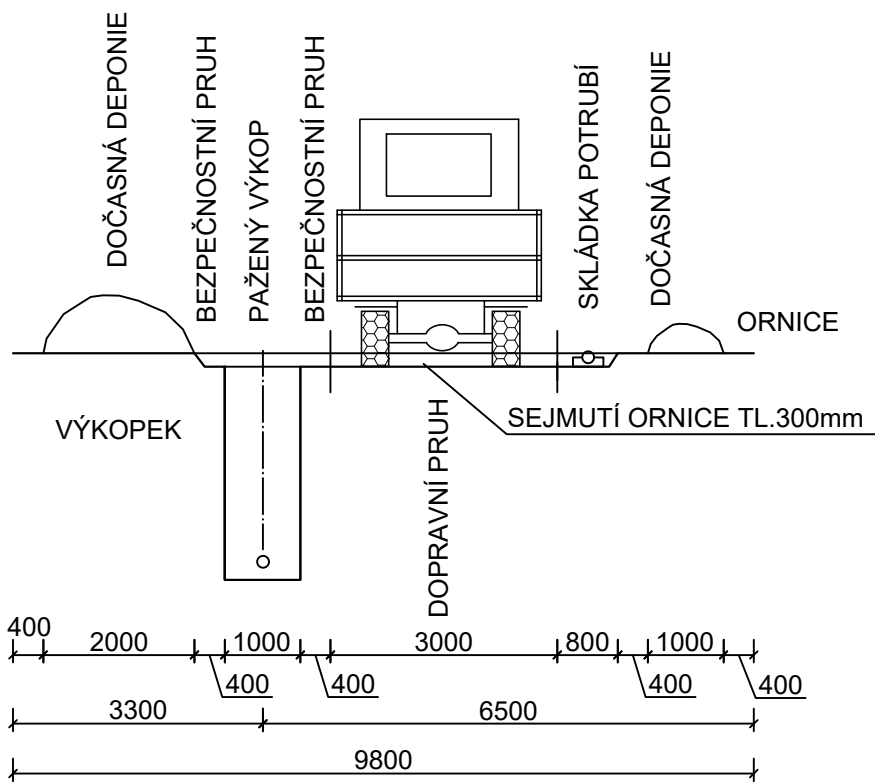

POZN.:
PŘEDPOKLAD ŽE VÝKOPEK NEBUDE ODVÁŽEN JEN V OJEDINĚLÝCH PŘÍPADECH (POLE).
TOTO ŘEŠENÍ MUSÍ BÝT DOPŘEDU ODSOUHLASENO MĚSTEM A MAJITELI POZEMKŮ.
KE ZPEVNĚNÍ DOPRAVNÍHO PRUHU VE VOLNÉM TERÉNU BUDE V PODMÁČENÝCH LOKALITÁCH
A V MÍSTĚ ULOŽENÍ INŽENÝRSKÝCH SÍTÍ POUŽITO SILNIČNÍCH PANELŮ.

ŠÍŘKA MANIPULAČNÍ PRUHU DLE SKUTEČNÝCH PODMÍNEK NA STAVBĚ - NÁVRH VIZ. SITUAČNÍ VÝKRESY

Kreslil: ING. DAVID BRÁBNÍK <i>Brabník</i>	Projektant: ING. DAVID BRÁBNÍK <i>Brabník</i>	Hlavní projektant: ING. DAVID BRÁBNÍK <i>Brabník</i>	Techn. kontrola: ING. R. KASAL, Ph.D. <i>Kasal</i>	VRV VODOHOSPODÁŘSKÝ ROZVOJ A VÝSTAVBA a.s. Nábřeží 4 150 56 Praha 5
Kraj: STŘEDOČESKÝ		Obec: NESPEKY, PYŠELY		
Investor: OBEC NESPEKY, BENEŠOVSKÁ 12, 257 22 NESPEKY				Soubor: D_1_2_5_06_MANIPULACNI_PRUHY.dwg
Název stavby: VODOVOD NESPEKY – PŘIPOJENÍ MĚSTA NA SV JAVORNÍK – BENEŠOV, VODOJEM A ROZVÁDĚČÍ ŘADY				Formát: 2 A4
Část projektu: D. DOKUMENTACE OBJEKTŮ				Datum: 7/2021
Příloha: MANIPULAČNÍ PRUH				Stupeň: DPS
				Č. zakázky: 3996/002
				Měřítko: 1 : 100
				Číslo přílohy: D.1.2.5.6

Tento výkres a jeho přílohy jsou duševním vlastnictvím akciové společnosti Vodohospodářský rozvoj a výstavba, a.s.