


BETONOVÉ ZAJIŠŤOVACÍ BLOKY

ODBOČKY


PRO ODBOČENÍ A ZASLEPENÍ (TVAROVKY A, T, X)

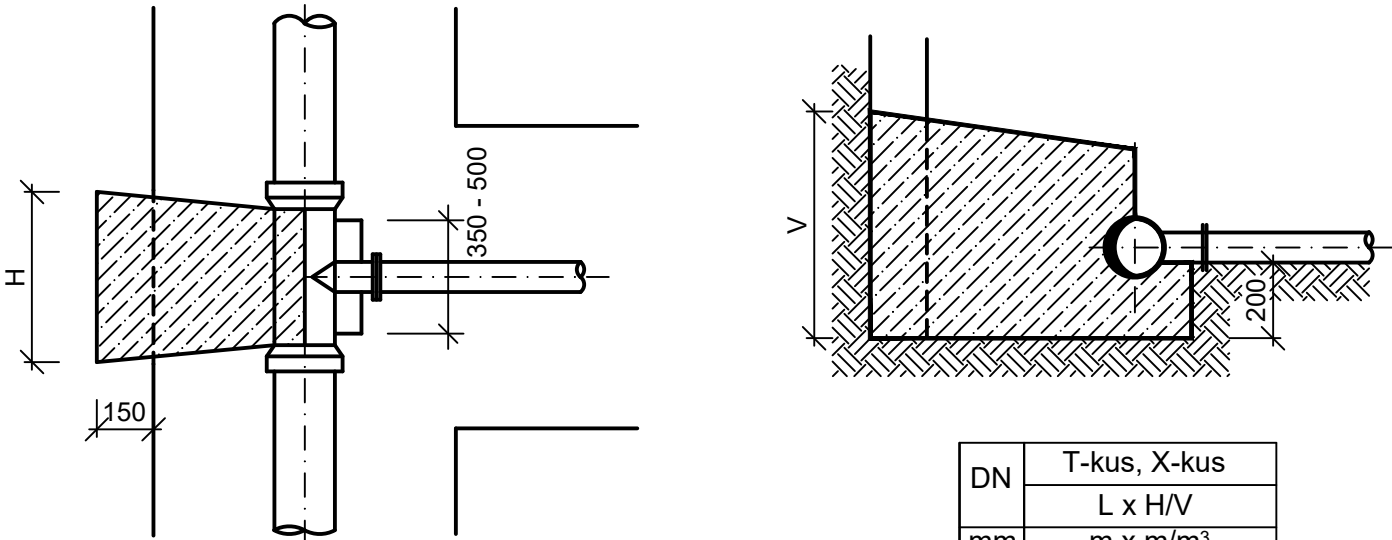

POZNÁMKA:
- OPĚRNÉ PLOCHY BET. BLOKŮ BETONOVAT DO ROSTLÉ ZEMINY

DN	T-kus, X-kus
	L x H/V
mm	m x m/m³
≤80	0,43x0,28/0,07
100	0,57x0,30/0,11
150	0,70x0,40/0,22
200	0,86x0,45/0,33

HORIZONTÁLNÍ LOMY

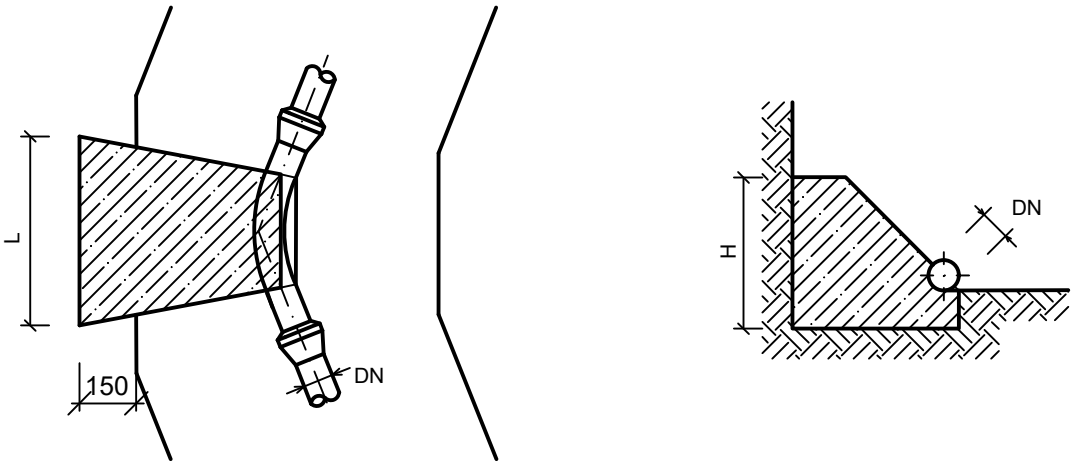


rozměry L, H v m V - objem v m³

De	DN	K 11°	K 22°	K 30°-45°	K 46°-90°
		L x H/V	L x H/V	L x H/V	L x H/V
mm	mm	m x m/m³	m x m/m³	m x m/m³	m x m/m³
≤90	≤75	0,13x0,18/0,01	0,18x0,28/0,03	0,33x0,28/0,05	0,59x0,28/0,11
110	90	0,17x0,20/0,02	0,24x0,30/0,04	0,45x0,30/0,08	0,77x0,30/0,20
160	130	0,28x0,25/0,04	0,40x0,35/0,09	0,73x0,35/0,21	1,04x0,45/0,54

ZAJIŠŤENÍ PATKOVÉHO KOLENA


PRO KOLENA S PATKOU

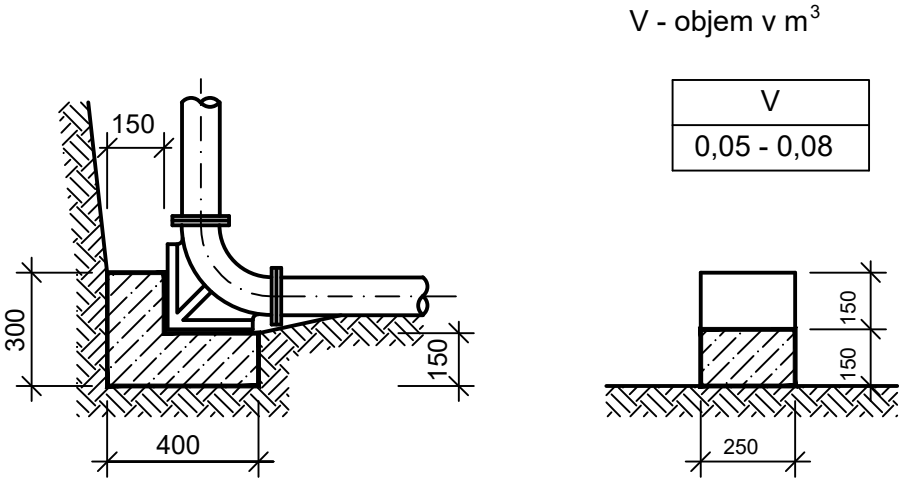

V - objem v m³

V
0,05 - 0,08


ZAJIŠŤENÍ ZEMNÍCH ŠOUPÁTEK

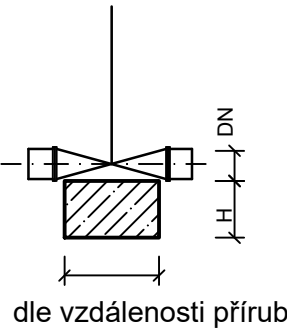

PN 10

DN	V	H
mm	m³	m
do 100	0,02	0,2
do 150	0,03	0,3
do 300	0,06	0,6

BETON C16/20

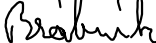Kreslil: ING. DAVID BRÁBNÍK 	Projektant: ING. DAVID BRÁBNÍK 	Hlavní projektant: ING. DAVID BRÁBNÍK 	Techn. kontrola: ING. R. KASAL, Ph.D. 	 VODOHOSPODÁŘSKÝ ROZVOJ A VÝSTAVBA a.s. Nábřeží 4 150 56 Praha 5
Kraj: STŘEDOČESKÝ		Obec: NESPEKY, PYŠELÝ		
Investor: OBEC NESPEKY, BENEŠOVSKÁ 12, 257 22 NESPEKY				Soubor: D_1_2_5_07_BETONOVE_ZAJISTOVACI_BLOKY.d
Název stavby: VODOVOD NESPEKY – PŘIPOJENÍ MĚSTA NA SV JAVORNÍK – BENEŠOV, VODOJEM A ROZVÁDĚČÍ ŘADY				Formát: 2 A4
Část projektu: D. DOKUMENTACE OBJEKTŮ				Datum: 7/2021
Příloha: BETONOVÉ ZALIŠŤOVACÍ BLOKY				Stupeň: DPS
				Č. zakázky: 3996/002
				Měřítko: 1 : 20
				Číslo přílohy: D.1.2.5.7

Tento výkres a jeho přílohy jsou duševním vlastnictvím akciové společnosti Vodohospodářský rozvoj a výstavba, a.s.