



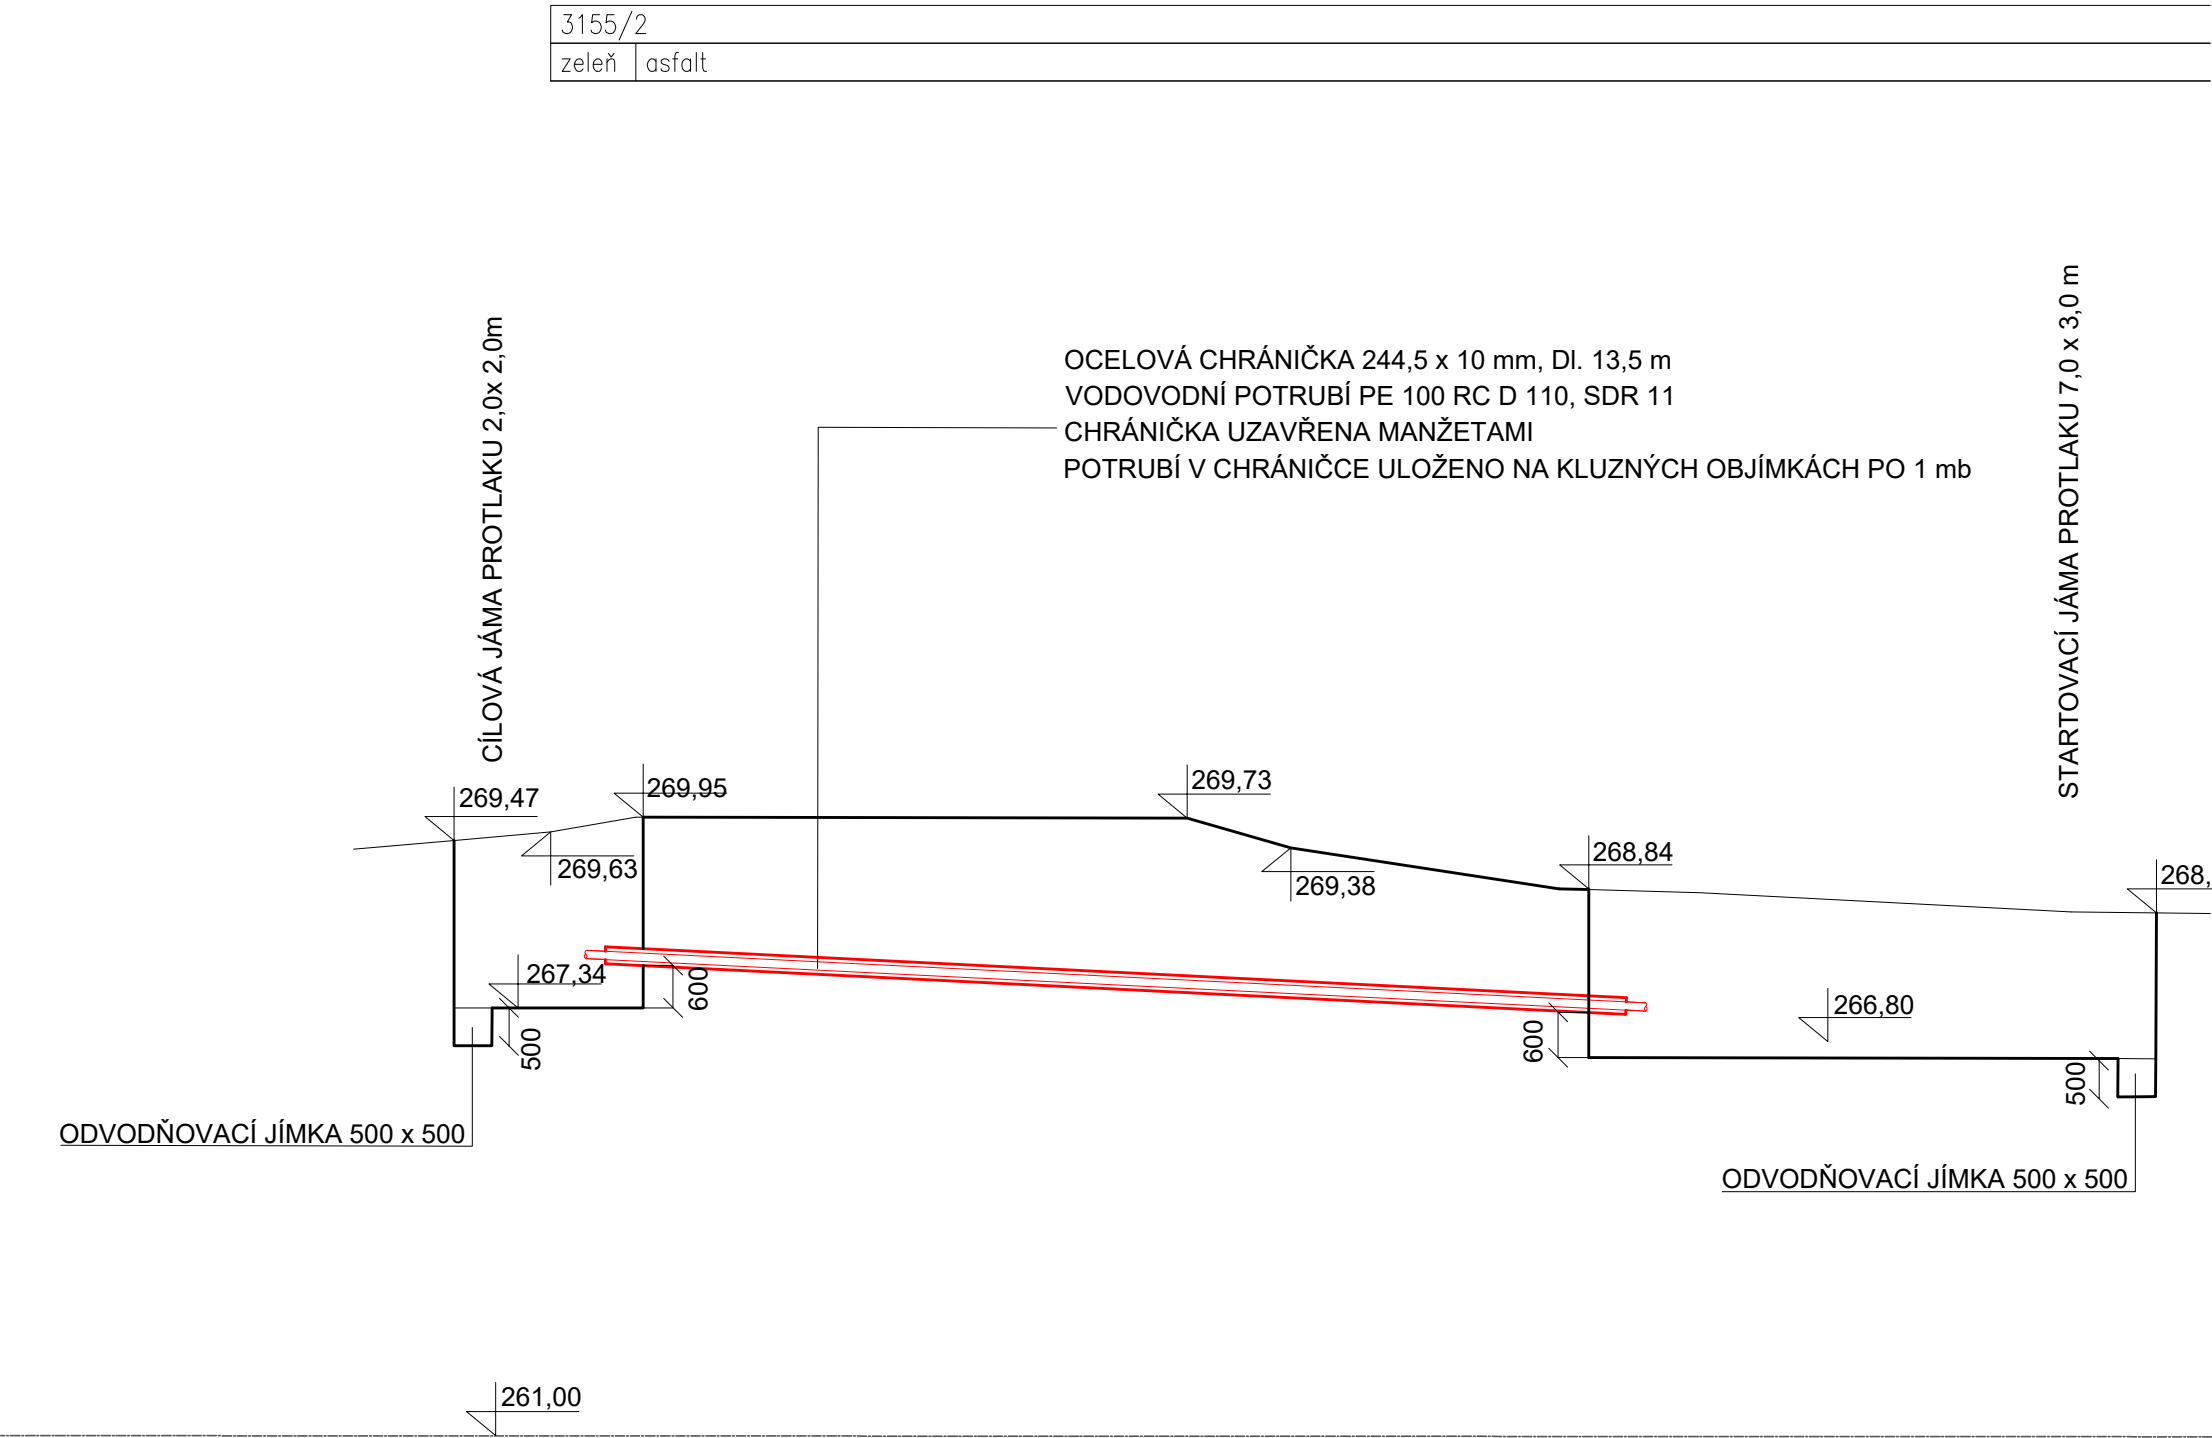

PŘÍČNÝ ŘEZ ULOŽENÍ POTRUBÍ V CHRÁŇIČCE

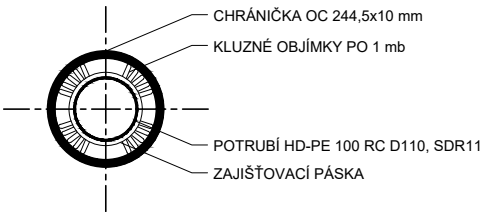

POZNÁMKA:

- PODCHOD JE NAVRŽEN DLE ČSN 75 5630.
- OCELOVÁ CHRÁŇIČKA 244,5x10mm, dl. 13,5 m
- NA OBOU KONCÍCH CHRÁŇIČKY BUDOU TRVALÉ OZNAČNÍKY.
- OBNOVA POVRCHU DLE PŮVODNÍHO ŘEŠENÍ

VÝŠKOPISNÝ SYSTÉM: BpV
POLOHOPISNÝ SYSTÉM: S–JTSK

Kreslil: ING. DAVID BRÁBNÍK <i>Brabnik</i>	Projektant: ING. DAVID BRÁBNÍK <i>Brabnik</i>	Hlavní projektant: ING. DAVID BRÁBNÍK <i>Brabnik</i>	Techn. kontrola: ING. R. KASAL, Ph.D. <i>Kasal</i>	 VODOHOSPODÁŘSKÝ ROZVOJ A VÝSTAVBA a.s. Nábřeží 4 150 56 Praha 5
Kraj: STŘEDOČESKÝ		Obec: NESPEKY		
Investor: OBEC NESPEKY				
Soubor: D_1_2_5_08–21_Křížení_rezy.dwg				
Formát: 4 A4				
Datum: 07/2021				
Stupeň: DPS				
Č. zakázky: 3996/002				
Měřítko: 1 : 100				
Číslo přílohy: D.1.2.5.8				
Příloha: Řez křížení s komunikací II/603, km 21,28 Nespeky				

Tento výkres a jeho přílohy jsou duševním vlastnictvím akciové společnosti Vodohospodářský rozvoj a výstavba, a.s.