



	3156		
asfalt	zeleň	asfalt	zeleň

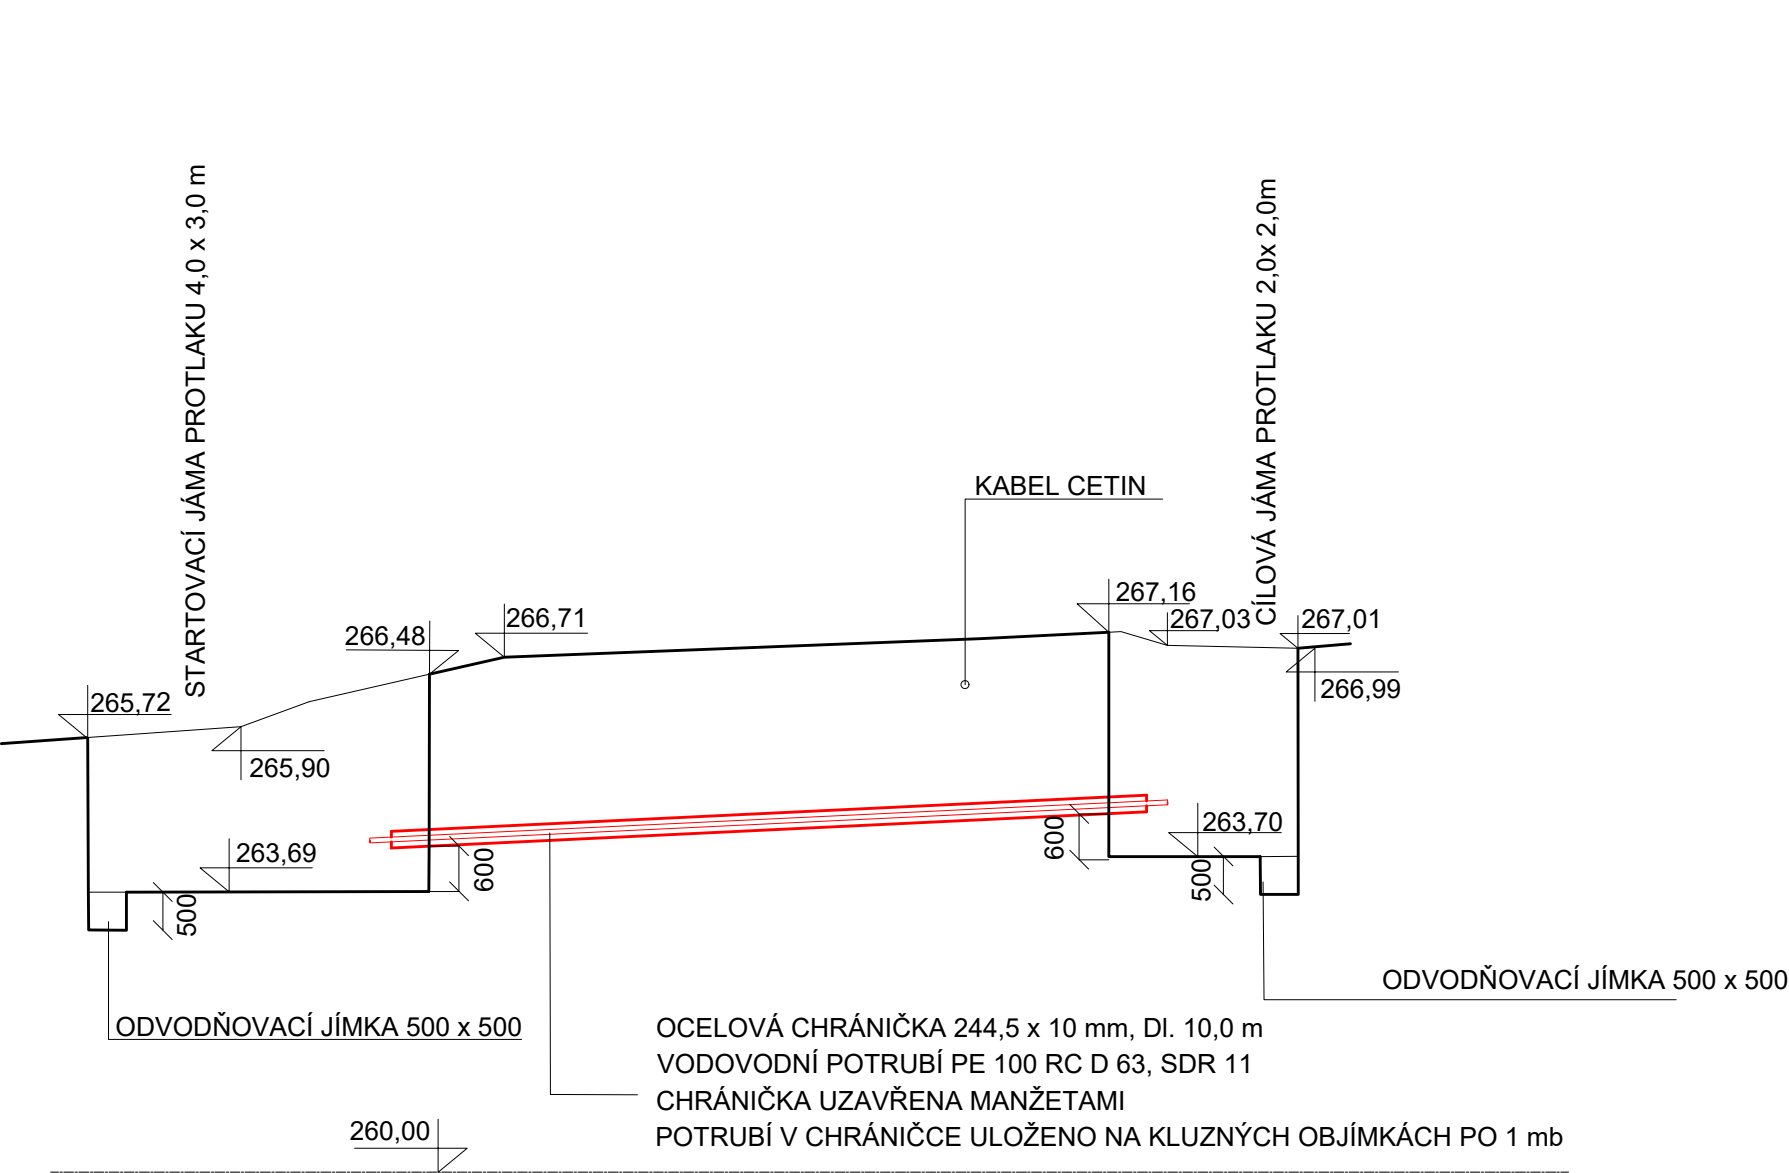

PŘÍČNÝ ŘEZ ULOŽENÍ POTRUBÍ V CHRÁNIČCE

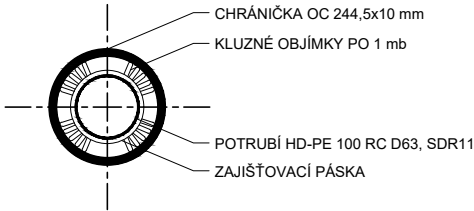

VÝŠKOPISNÝ SYSTÉM: BpV
POLOHOPISNÝ SYSTÉM: S-JTSK

Kreslil: ING. DAVID BRÁBNÍK <i>Brabník</i>	Projektant: ING. DAVID BRÁBNÍK <i>Brabník</i>	Hlavní projektant: ING. DAVID BRÁBNÍK <i>Brabník</i>	Techn. kontrola: ING. R. KASAL, Ph.D. <i>Kasal</i>	VRV VODOHOSPODÁŘSKÝ ROZVOJ A VÝSTAVBA a.s. Nábřeží 4 150 56 Praha 5
Kraj: STŘEDOČESKÝ	Obec: NESPEKY			
Investor: OBEC NESPEKY				Soubor: D_1_2_5_08-21_Krizeni_rezy.dwg
Název stavby: VODOVOD NESPEKY – PŘIPOJENÍ MĚSTA NA SV JAVORNÍK – BENEŠOV, VODOJEM A ROZVÁDĚCÍ ŘADY				Formát: 2 A4
Část projektu: D. VÝKRESY DISPOZIČNÍHO ŘEŠENÍ DETAILŮ				Datum: 07/2021
Příloha: Řez křížení s komunikací II/603, km 20,58 NESPEKY				Stupeň: DPS
				Č. zakázky: 3996/002
				Měřítko: 1 : 100
				Číslo přílohy: D.1.2.5.11

Tento výkres a jeho přílohy jsou duševním vlastnictvím akciové společnosti Vodohospodářský rozvoj a výstavba, a.s.