



3155/2
asfalt

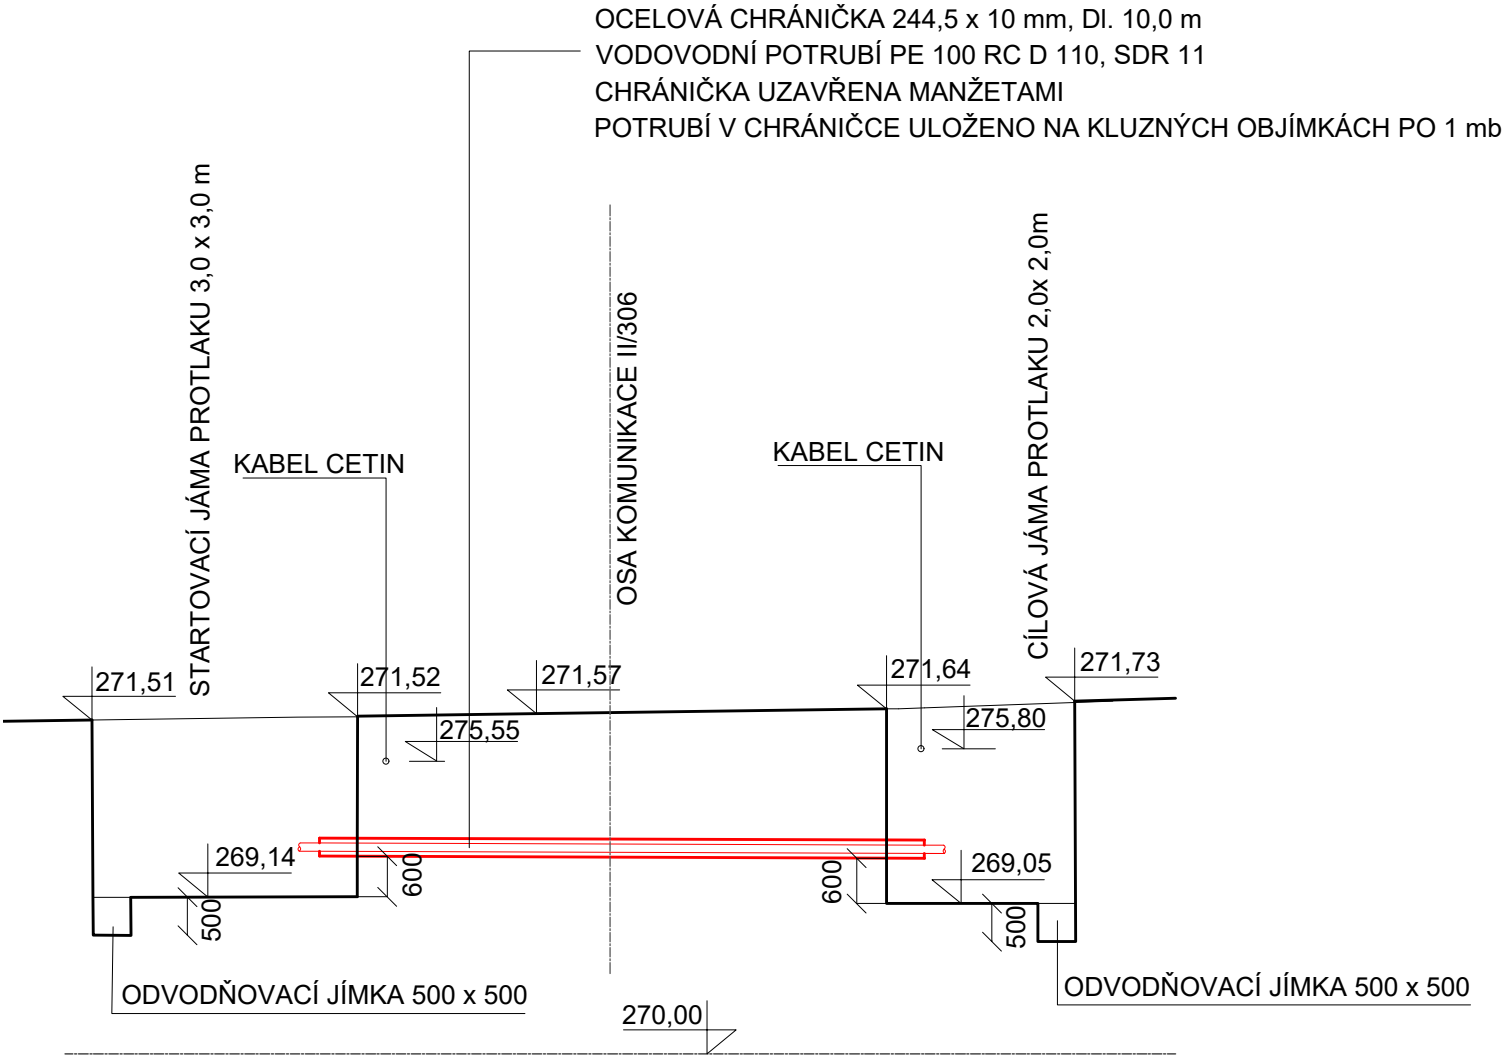

PŘÍČNÝ ŘEZ ULOŽENÍ POTRUBÍ V CHRÁNIČCE

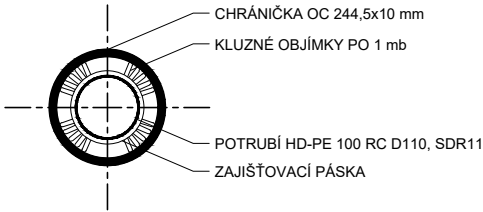

- POZNÁMKA:
- PODCHOD JE NAVRŽEN DLE ČSN 75 5630.
 - OCELOVÁ CHRÁNIČKA 245x10 mm, dl. 8,0 m
 - NA OBOU KONCÍCH CHRÁNIČKY BUDOU TRVALÉ OZNAČNÍKY.

VÝŠKOPISNÝ SYSTÉM: BpV
POLOHOPISNÝ SYSTÉM: S-JTSK

Kreslil: ING. DAVID BRÁBNÍK <i>Brabník</i>	Projektant: ING. DAVID BRÁBNÍK <i>Brabník</i>	Hlavní projektant: ING. DAVID BRÁBNÍK <i>Brabník</i>	Techn. kontrola: ING. R. KASAL, Ph.D. <i>Kasal</i>	 VODOHOSPODÁŘSKÝ ROZVOJ A VÝSTAVBA a.s. Nábřeží 4 150 56 Praha 5
Kraj: STŘEDOČESKÝ		Obec: NESPEKY		
Investor: OBEC NESPEKY				Soubor: D_1_2_5_08-21_Krizeni_rezy.dwg
Název stavby: VODOVOD NESPEKY – PŘIPOJENÍ MĚSTA NA SV JAVORNÍK – BENEŠOV, VODOJEM A ROZVÁDĚCÍ ŘADY				Formát: 2 A4
Část projektu: D. VÝKRESY DISPOZIČNÍHO ŘEŠENÍ DETAILŮ				Datum: 07/2021
Příloha: Řez křížení s komunikací II/603, km 22,26 Městečko				Stupeň: DPS
				Č. zakázky: 3996/002
				Měřítko: 1 : 100
				Číslo přílohy: D.1.2.5.15

Tento výkres a jeho přílohy jsou duševním vlastnictvím akciové společnosti Vodohospodářský rozvoj a výstavba, a.s.