



ŘAD 2-6-1, IO 03.9, Křížení s bezejmenným vodním tokem ID 10270553 řkm. 0,13
PŘEKOP VODNÍHO TOKU Č. 3

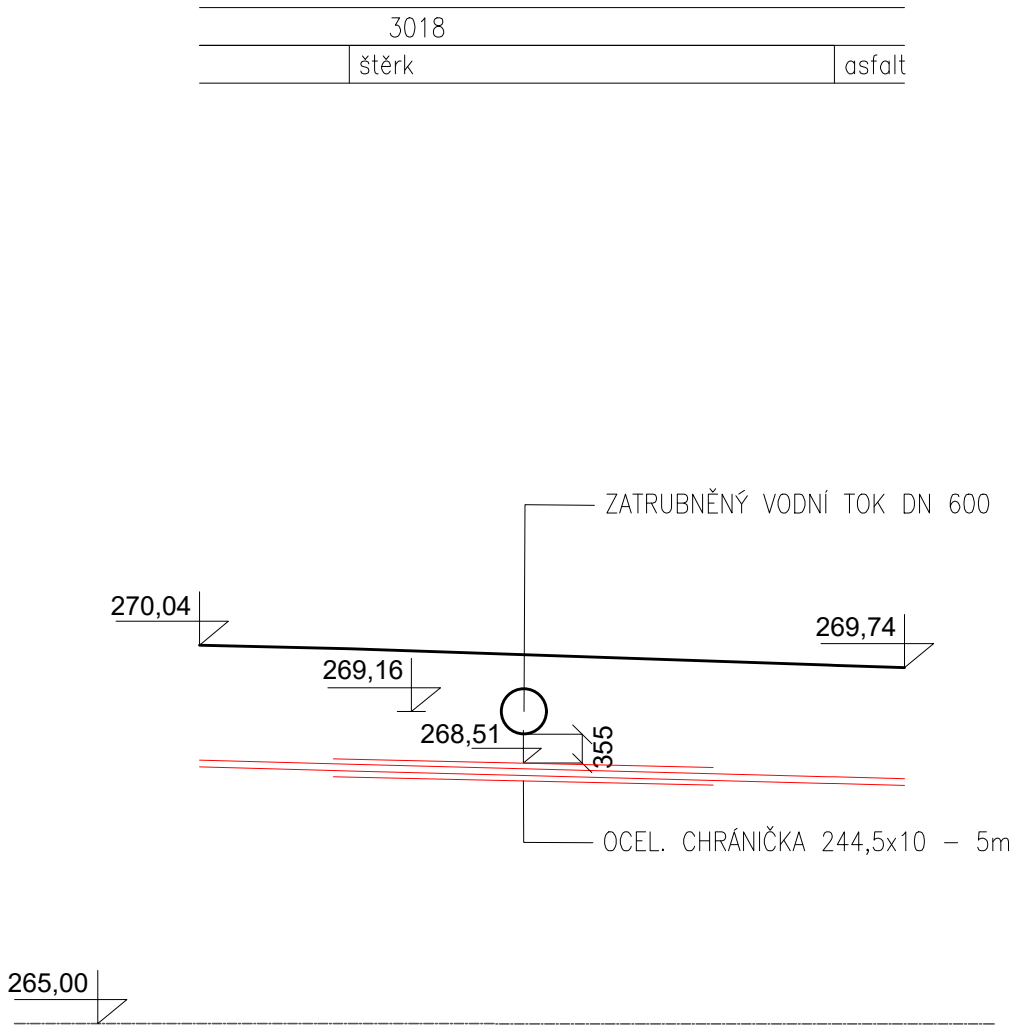

ŘAD 2, IO 03.2, Křížení s bezejmenným vodním tokem ID 10270553 řkm. 0,26
PŘEKOP VODNÍHO TOKU Č. 4

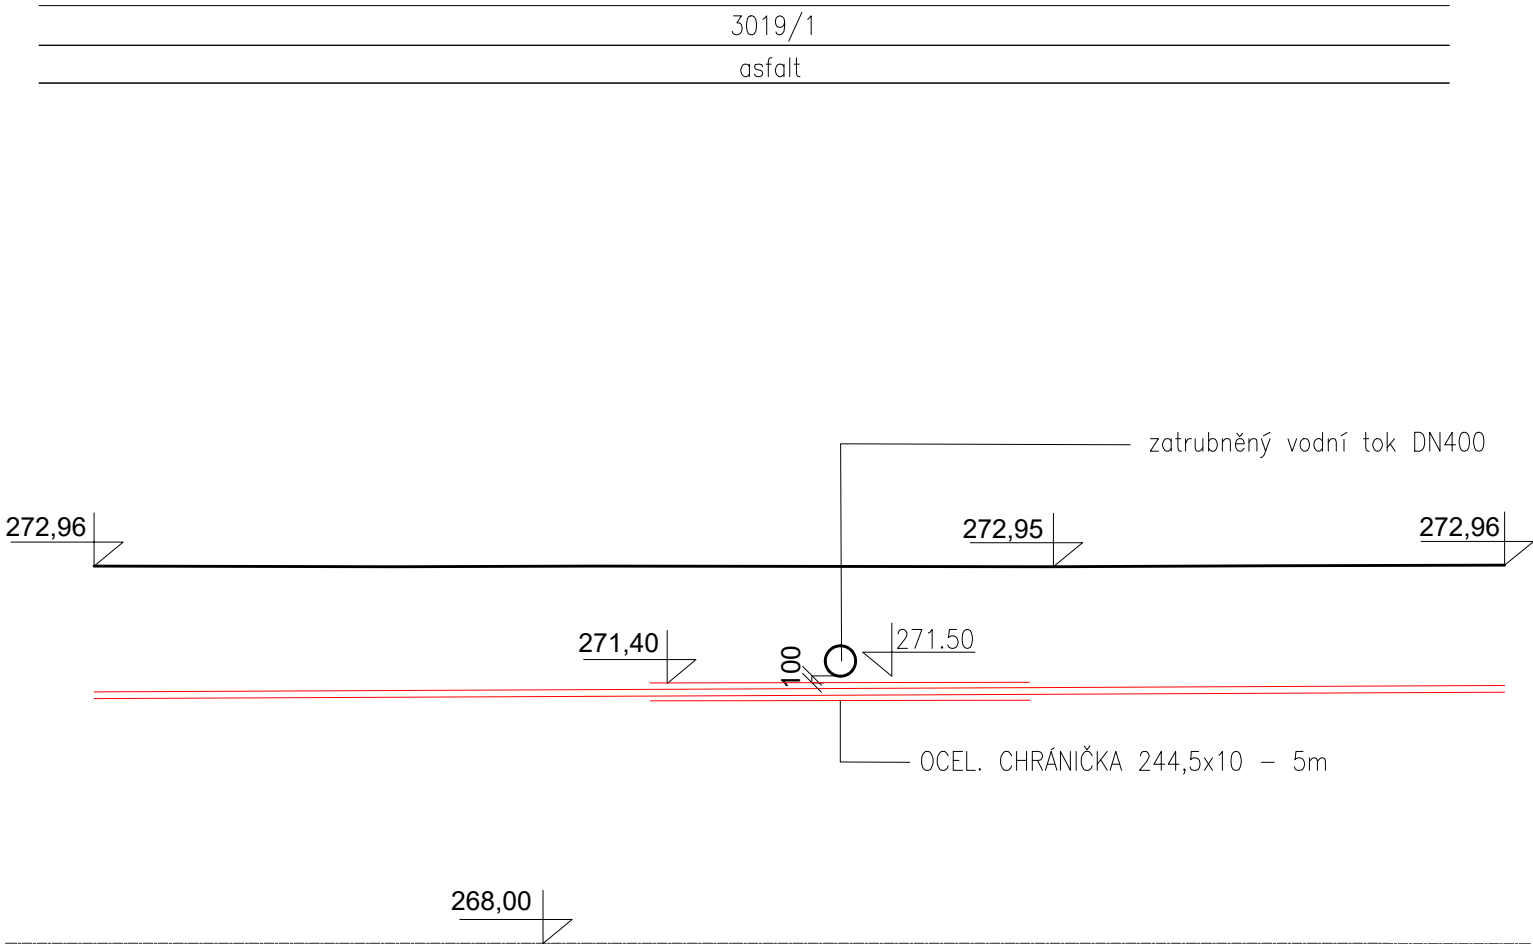

POZNÁMKA:

- PODCHOD JE NAVRŽEN DLE ČSN 75 5630.
- OCELOVÁ CHRÁNIČKA 244,5x10mm, dl. 13,5 m
- NA OBOU KONCÍCH CHRÁNIČKY BUDOU TRVALÉ OZNAČNÍKY.
- OBNOVA POVRCHU DLE PŮVODNÍHO ŘEŠENÍ

VÝŠKOPISNÝ SYSTÉM: BpV
POLOHOPISNÝ SYSTÉM: S-JTSK

Kreslil: ING. DAVID BRÁBNÍK <i>Brabník</i>	Projektant: ING. DAVID BRÁBNÍK <i>Brabník</i>	Hlavní projektant: ING. DAVID BRÁBNÍK <i>Brabník</i>	Techn. kontrola: ING. R. KASAL, Ph.D. <i>Kasal</i>	 VODOHOSPODÁŘSKÝ ROZVOJ A VÝSTAVBA a.s. Nábřeží 4 150 56 Praha 5
Kraj: STŘEDOČESKÝ		Obec: NESPEKY		
Investor: OBEC NESPEKY				
Název stavby: VODOVOD NESPEKY – PŘIPOJENÍ MĚSTA NA SV JAVORNÍK – BENEŠOV, VODOJEM A ROZVÁDĚCÍ ŘADY				
Část projektu: D. VÝKRESY DISPOZIČNÍHO ŘEŠENÍ DETAILŮ				
Příloha: D.1.2.5.17. Řez křížení s bezejmenným vodním tokem ID 10270553				

Soubor: D_1_2_5_08-21_Krizeni_rezy.dwg	
Formát: 2 A4	
Datum: 07/2021	
Stupeň: DPS	
Č. zakázky: 3996/002	
Měřítko: 1 : 100	Číslo přílohy: D.1.2.5.20

Tento výkres a jeho přílohy jsou duševním vlastnictvím akciové společnosti Vodohospodářský rozvoj a výstavba, a.s.