


KLADEČSKÉ SCHÉMA VODOVODNÍ PŘÍPOJKY

IO 06 VODOVODNÍ PŘÍPOJKY - VEŘEJNÁ ČÁST , celkem 345 ks

PŘÍPOJKY ZE IO 02 - IO05 ROZVÁDĚCÍ ŘADY NESPEKY:

NAVRTÁVACÍ PÁS			ŠOUPĚ	ZEMNÍ SOUPRAVA	ŠOUPÁTKOVÝ POKLOP
řad 1	De160	-	160/1'' - 22ks;	DN25 - 22ks	22ks
řad 1	De110	-	110/1'' - 51ks	DN25 - 51ks	51ks
řad 1	De90	-	90/1'' - 41ks;	DN25 - 41ks	41ks
řad 1	De63	-	63/1'' - 16ks	DN25 - 16ks	16ks
řad 2	De110	-	110/1'' - 18ks	DN25 - 18ks	18ks
řad 2	De90	-	90/1'' - 44ks	DN25 - 44ks	44ks
řad 2	De63	-	63/1'' - 6ks	DN25 - 6ks	6ks
řad 3	De110	-	110/1'' - 14ks	DN25 - 12ks	12ks
řad 3	De90	-	90/1'' - 106ks	DN25 - 106ks	106ks
řad 3	De63	-	63/1'' - 30ks	DN25 - 30ks	30ks
řad 4	De90	-	90/1'' - 16ks	DN25 - 16ks	16ks
řad 4	De63	-	63/1'' - 8ks	DN25 - 8ks	8ks
				CELKEM	372ks

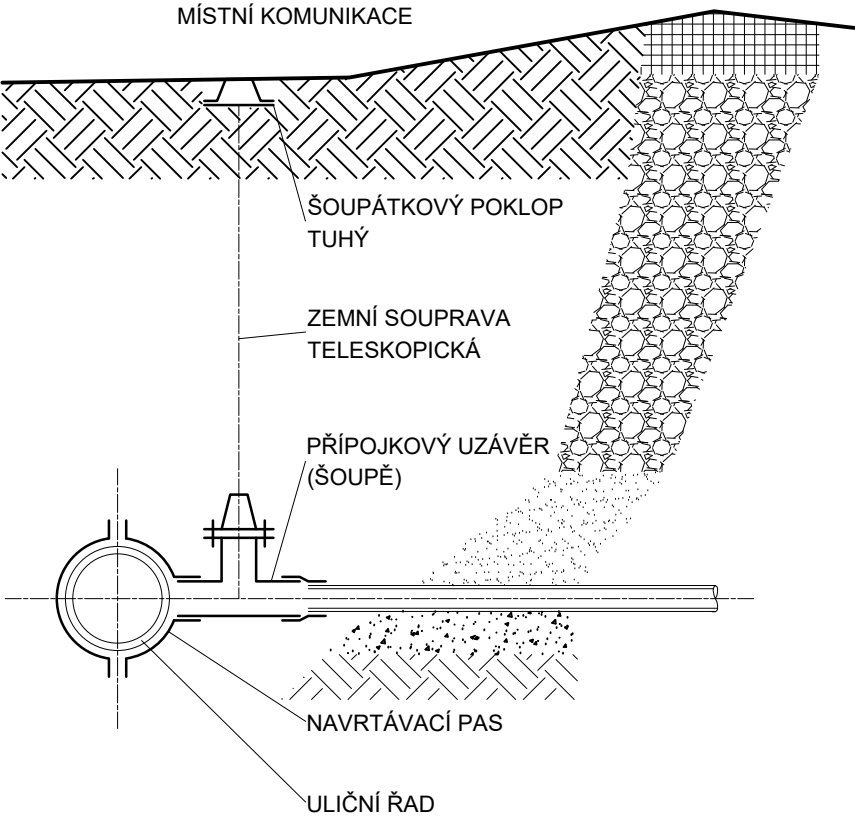

VÝŠKOPISNÝ SYSTÉM: BpV
POLOHOVISNÝ SYSTÉM: S-JTSK

Kreslil: ING. DAVID BRÁBNÍK 	Projektant: ING. DAVID BRÁBNÍK 	Hlavní projektant: ING. DAVID BRÁBNÍK 	Techn. kontrola: ING. R. KASAL, Ph.D. 	 VODOHOSPODÁŘSKÝ ROZVOJ A VÝSTAVBA a.s. Nábřeží 4 150 56 Praha 5
Kraj: STŘEDOČESKÝ		Obec: NESPEKY		
Investor: OBEC NESPEKY				
Název stavby: VODOVOD NESPEKY – PŘIPOJENÍ MĚSTA NA SV JAVORNÍK – BENEŠOV, VODOJEM A ROZVÁDĚCÍ ŘADY				
Část projektu: D. VÝKRESY DISPOZIČNÍHO ŘEŠENÍ DETAILŮ				
Příloha: KLADEČSKÉ SCHÉMA VODOVODNÍ PŘÍPOJKY				Soubor: D_1_2_4_23_kladecke schema_pripojka.dwg
				Formát: 4 A4
				Datum: 07/2021
				Stupeň: DPS
				Č. zakázky: 3996/002
				Měřítko: 1 : 100
				Číslo přílohy: D.1.2.5.23

Tento výkres a jeho přílohy jsou duševním vlastnictvím akciové společnosti Vodohospodářský rozvoj a výstavba, a.s.