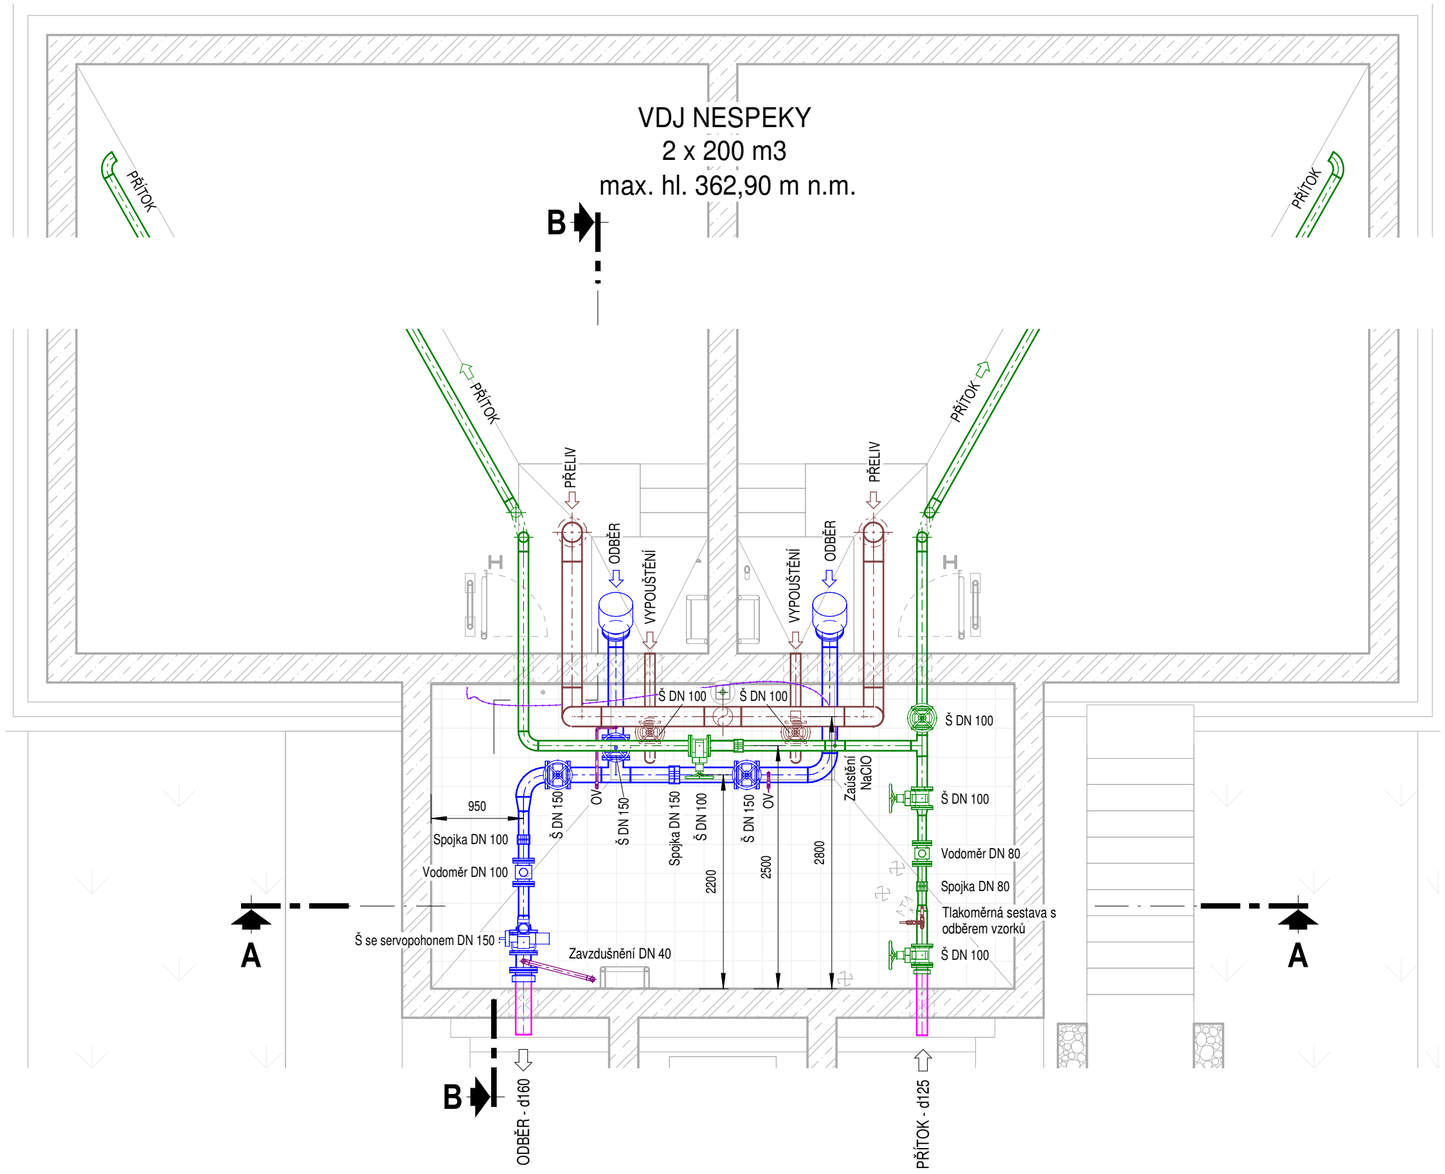

LEGENDA:

- PŘÍTOK
- ODBĚR
- PŘELIV, VYPOUŠTĚNÍ
- OBSLUŽNÉ
- ZDRAVOTNÍ ZABEZPEČENÍ
- VENKOVNÍ ŘADY

AQUA PROCON s.r.o. Projektová a inženýrská společnost Palackého tř. 12, 612 00 Brno	AQUA® PROCON	ŘEŠITEL:	Ing. Milena Reitoralová
		ODP. ZÁSTUPCE:	Ing. Petr Baránek

Kreslil:	Navrhl:	Odp. projektant: ING. DAVID BRÁBNÍK	Techn. kontrola: ING. R. KASAL, Ph.D.
Kraj: Středočeský		Obec: Nespeky, Pyšely	
Investor: Obec Nespeky, Benešovská 12, 257 22 Nespeky			
Název stavby: **VODOVOD NESPEKY - PŘIPOJENÍ MĚSTA NA SV JAVORNÍK** D.2 - Dokumentace technických a technologických zařízení D.2.1 PS 01 VDJ NESPEKY			
Příloha: VDJ NESPEKY - PŮDORYS 1PP			

VRK VODOHOSPODÁŘSKÝ ROZVOJ A VÝSTAVBA a.s.
Nábřežní 4
150 56 Praha 5

Soubor:	
Formát:	3 A4
Datum:	03/2021
Stupeň:	DSP/DPS
Č. zakázky	3996/002
Měřítko: 1 : 50	Č. výkresu: D.2.1.1.2

Tento výkres a jeho přílohy jsou duševním vlastnictvím akciové společnosti Vodohospodářský rozvoj a výstavba, a.s.