


B
1 : 50

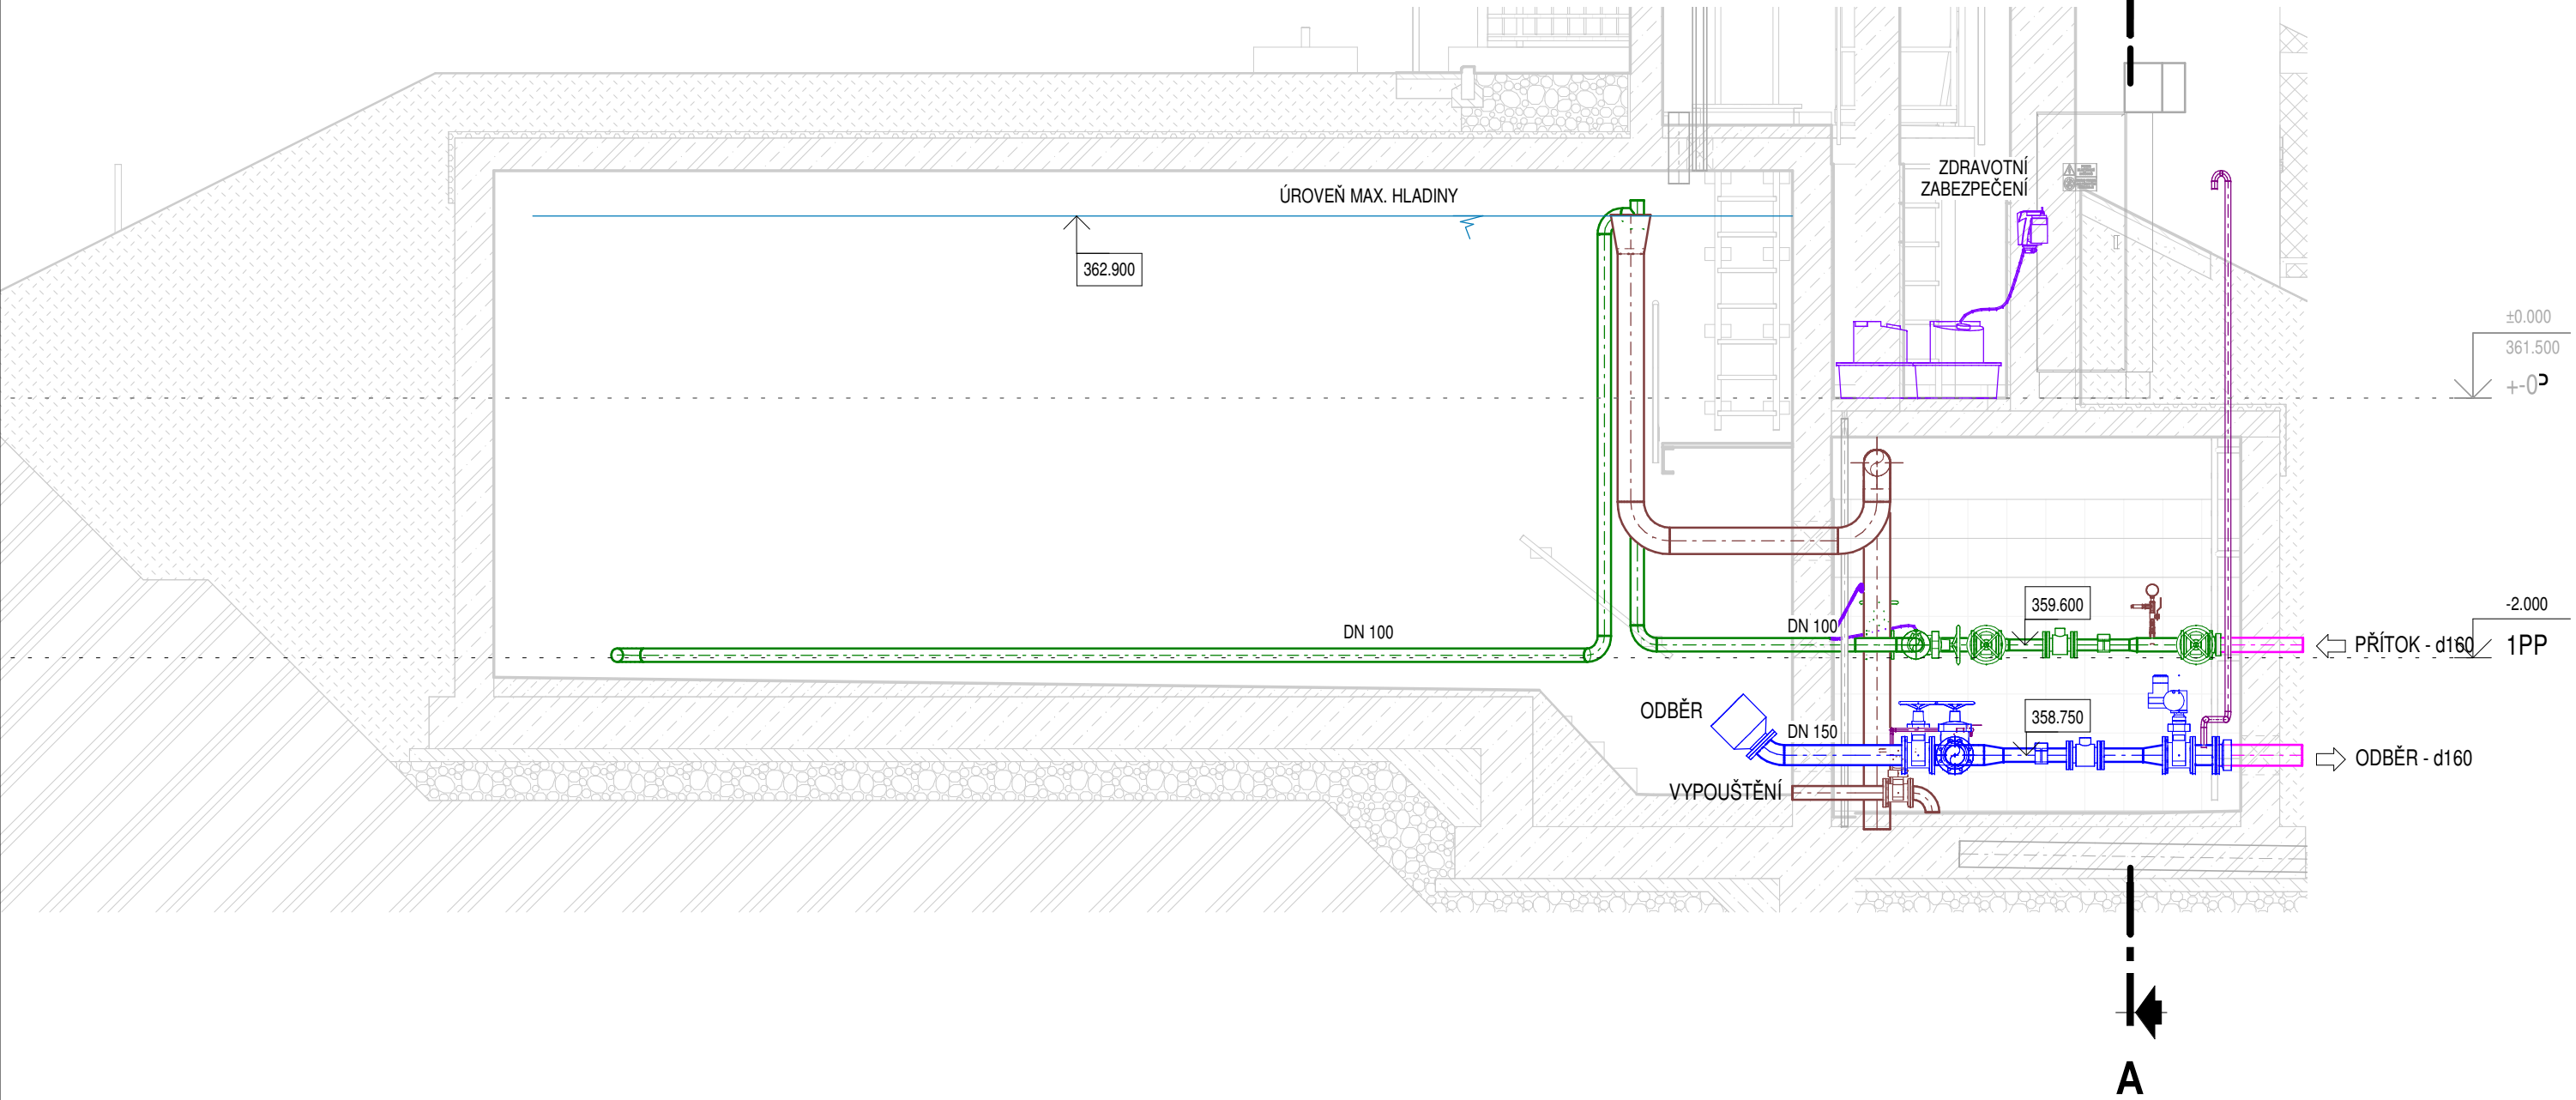

LEGENDA:

- PŘÍTOK
- ODBĚR
- PŘELIV, VYPOUŠTĚNÍ
- OBSLUŽNÉ
- ZDRAVOTNÍ ZABEZPEČENÍ
- VENKOVNÍ ŘADY

AQUA PROCON s.r.o.
Projektová a inženýrská společnost
Palackého tř. 12, 612 00 Brno



ŘEŠITEL: Ing. Milena Reitoralová
ODP. ZÁSTUPCE: Ing. Petr Baránek

Kreslil:	Navrhl:	Odp. projektant: ING. DAVID BRÁBNÍK	Techn. kontrola: ING. R. KASAL, Ph.D.
Kraj: Středočeský	Obec: Nespeky, Pyšely		
Investor: Obec Nespeky, Benešovská 12, 257 22 Nespeky			
Název stavby: VODOVOD NESPEKY - PŘIPOJENÍ MĚSTA NA SV JAVORNÍK			
D.2 - Dokumentace technických a technologických zařízení			
D.2.1 PS 01 VDJ NESPEKY			
Příloha: VDJ NESPEKY - ŘEZ B-B			



Soubor:	Formát: 2 A4
Datum: 03/2021	Stupeň: DSP/DPS
Č. zakázky 3996/002	Č. výkresu: D.2.1.1.5
Měřítko: 1 : 50	