


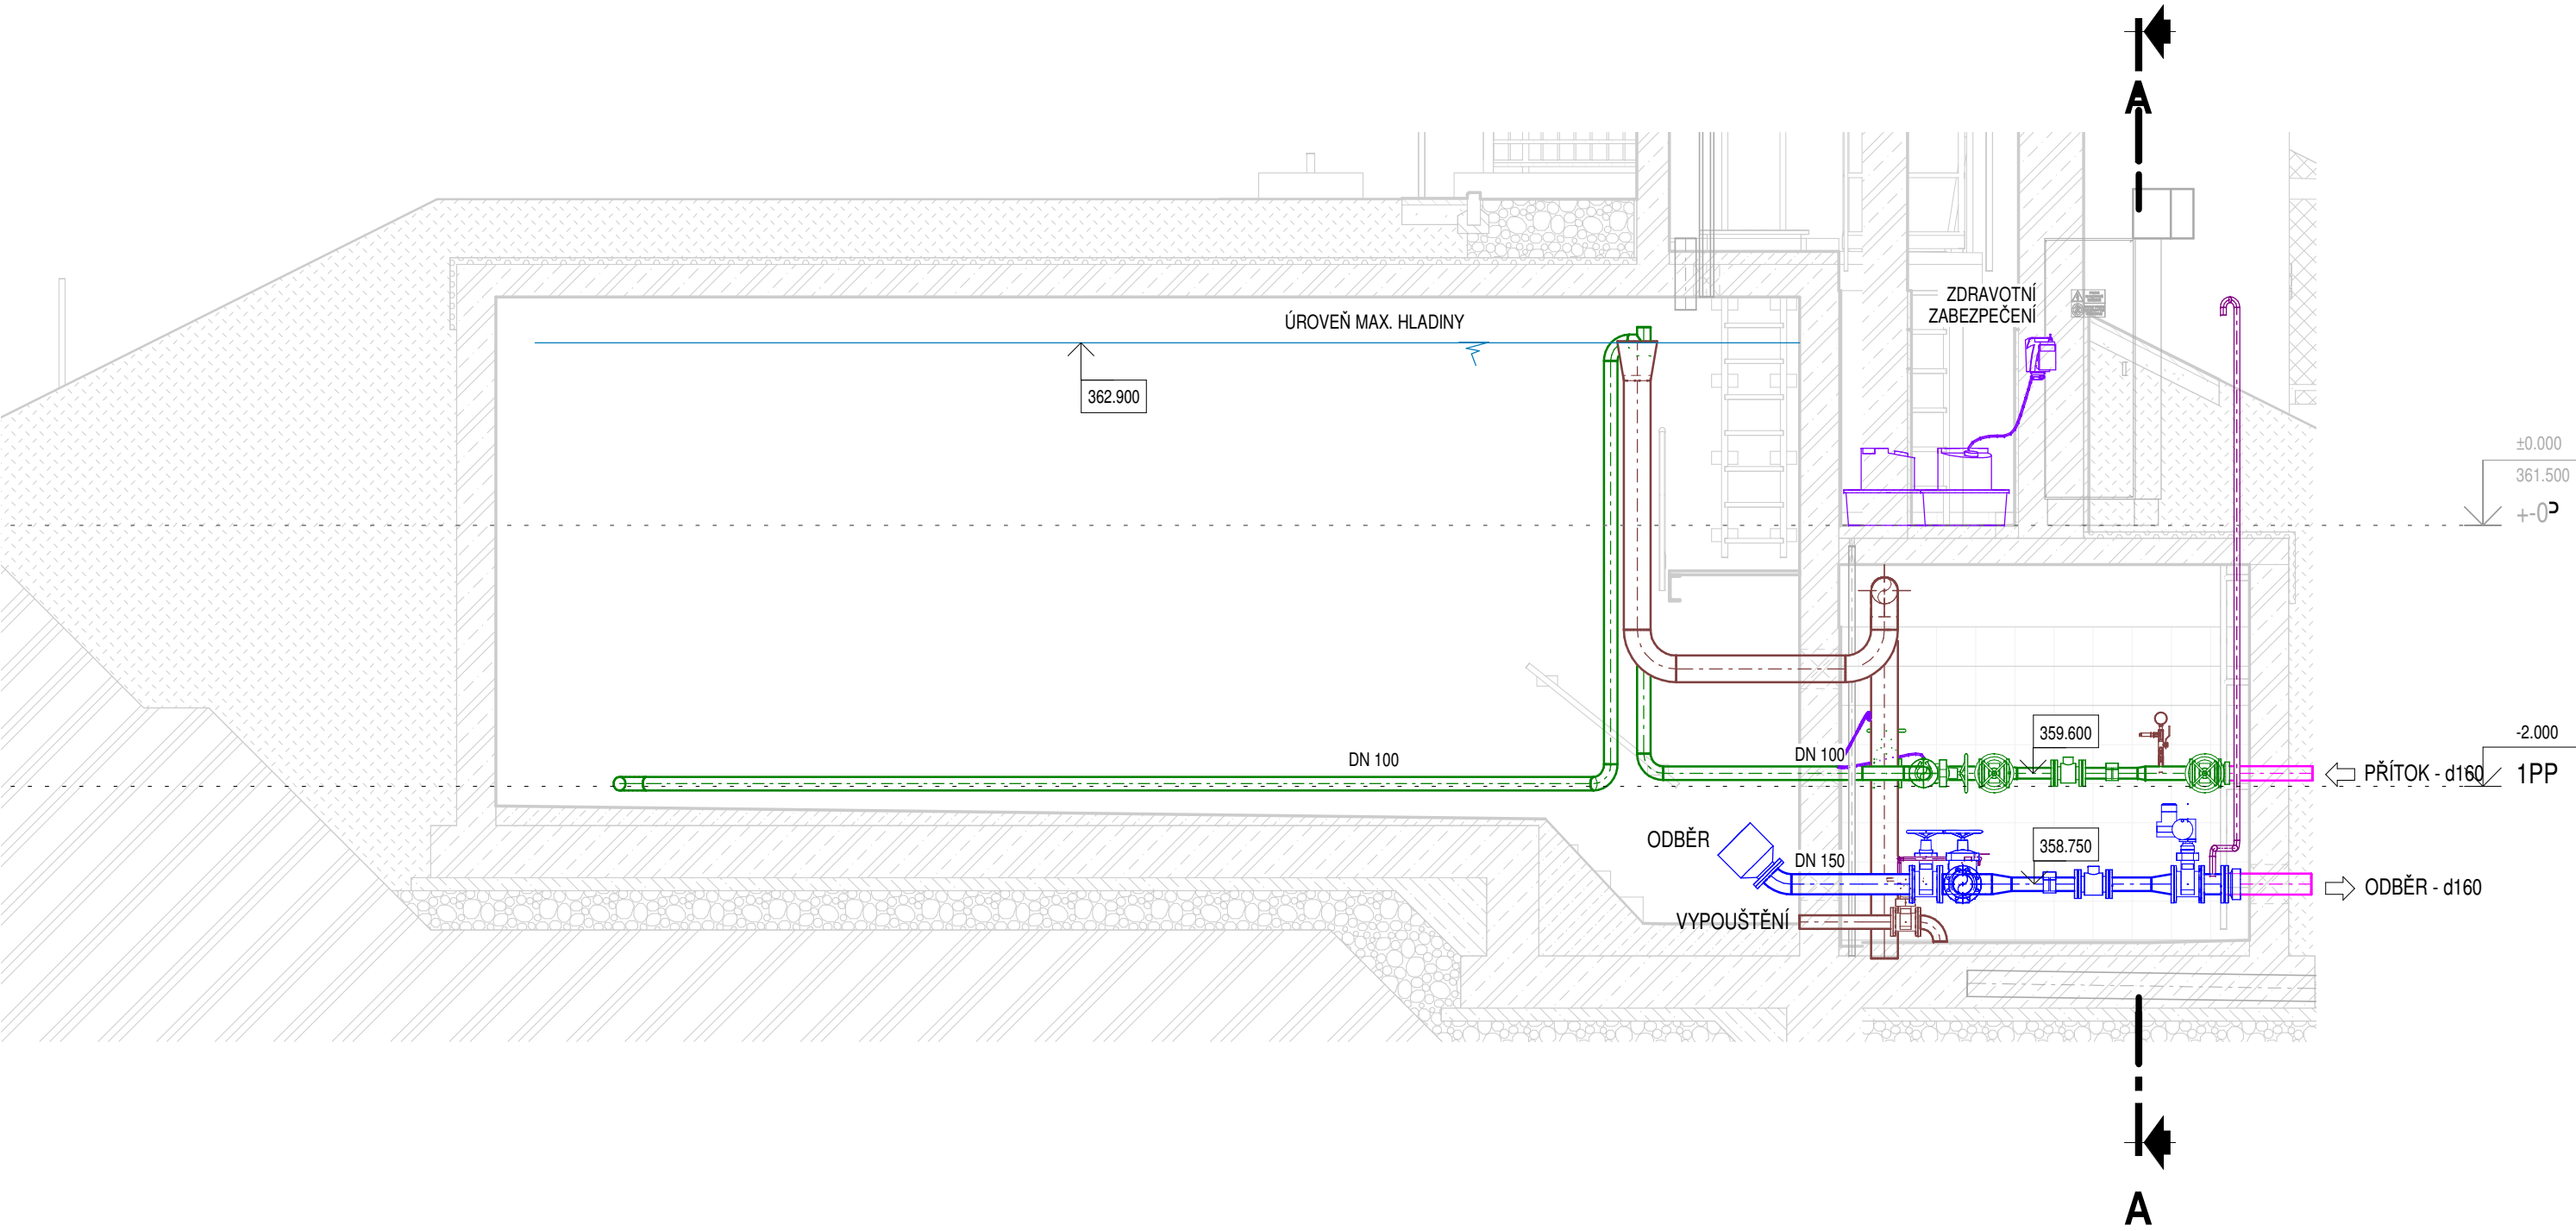

LEGENDA:

- PŘÍTOK
- ODBĚR
- PŘELIV, VYPOUŠTĚNÍ
- OBSLUŽNÉ
- ZDRAVOTNÍ ZABEZPEČENÍ
- VENKOVNÍ ŘADY

AQUA PROCON s.r.o. Projektová a inženýrská společnost Palackého tř. 12, 612 00 Brno		ŘEŠITEL:	Ing. Milena Reitoralová
		ODP. ZÁSTUPCE:	Ing. Petr Baránek

Kreslil:	Navrhl:	Odp. projektant:	Tech. kontrola:	 VODOHOSPODÁŘSKÝ ROZVOJ A VÝSTAVBA a.s. Nábřeží 4 150 56 Praha 5
Kraj: Středočeský		Obec: Nespeky, Pyšely	ING. R. KASAL, Ph.D.	
Investor: Obec Nespeky, Benešovská 12, 257 22 Nespeky				Soubor:
Název stavby:				Formát: 2 A4
VODOVOD NESPEKY - PŘIPOJENÍ MĚSTA NA SV JAVORNÍK				Datum: 07/2021
D.2 - Dokumentace technických a technologických zařízení				Stupeň: DPS
D.2.1 PS 01 VDJ NESPEKY				Č. zakázky 3996/002
Příloha:				Měřítko: 1 : 50
VDJ NESPEKY - ŘEZ B-B				Č. výkresu: D.2.1.1.5

Tento výkres a jeho přílohy jsou duševním vlastnictvím akciové společnosti Vodohospodářský rozvoj a výstavba, a.s.