


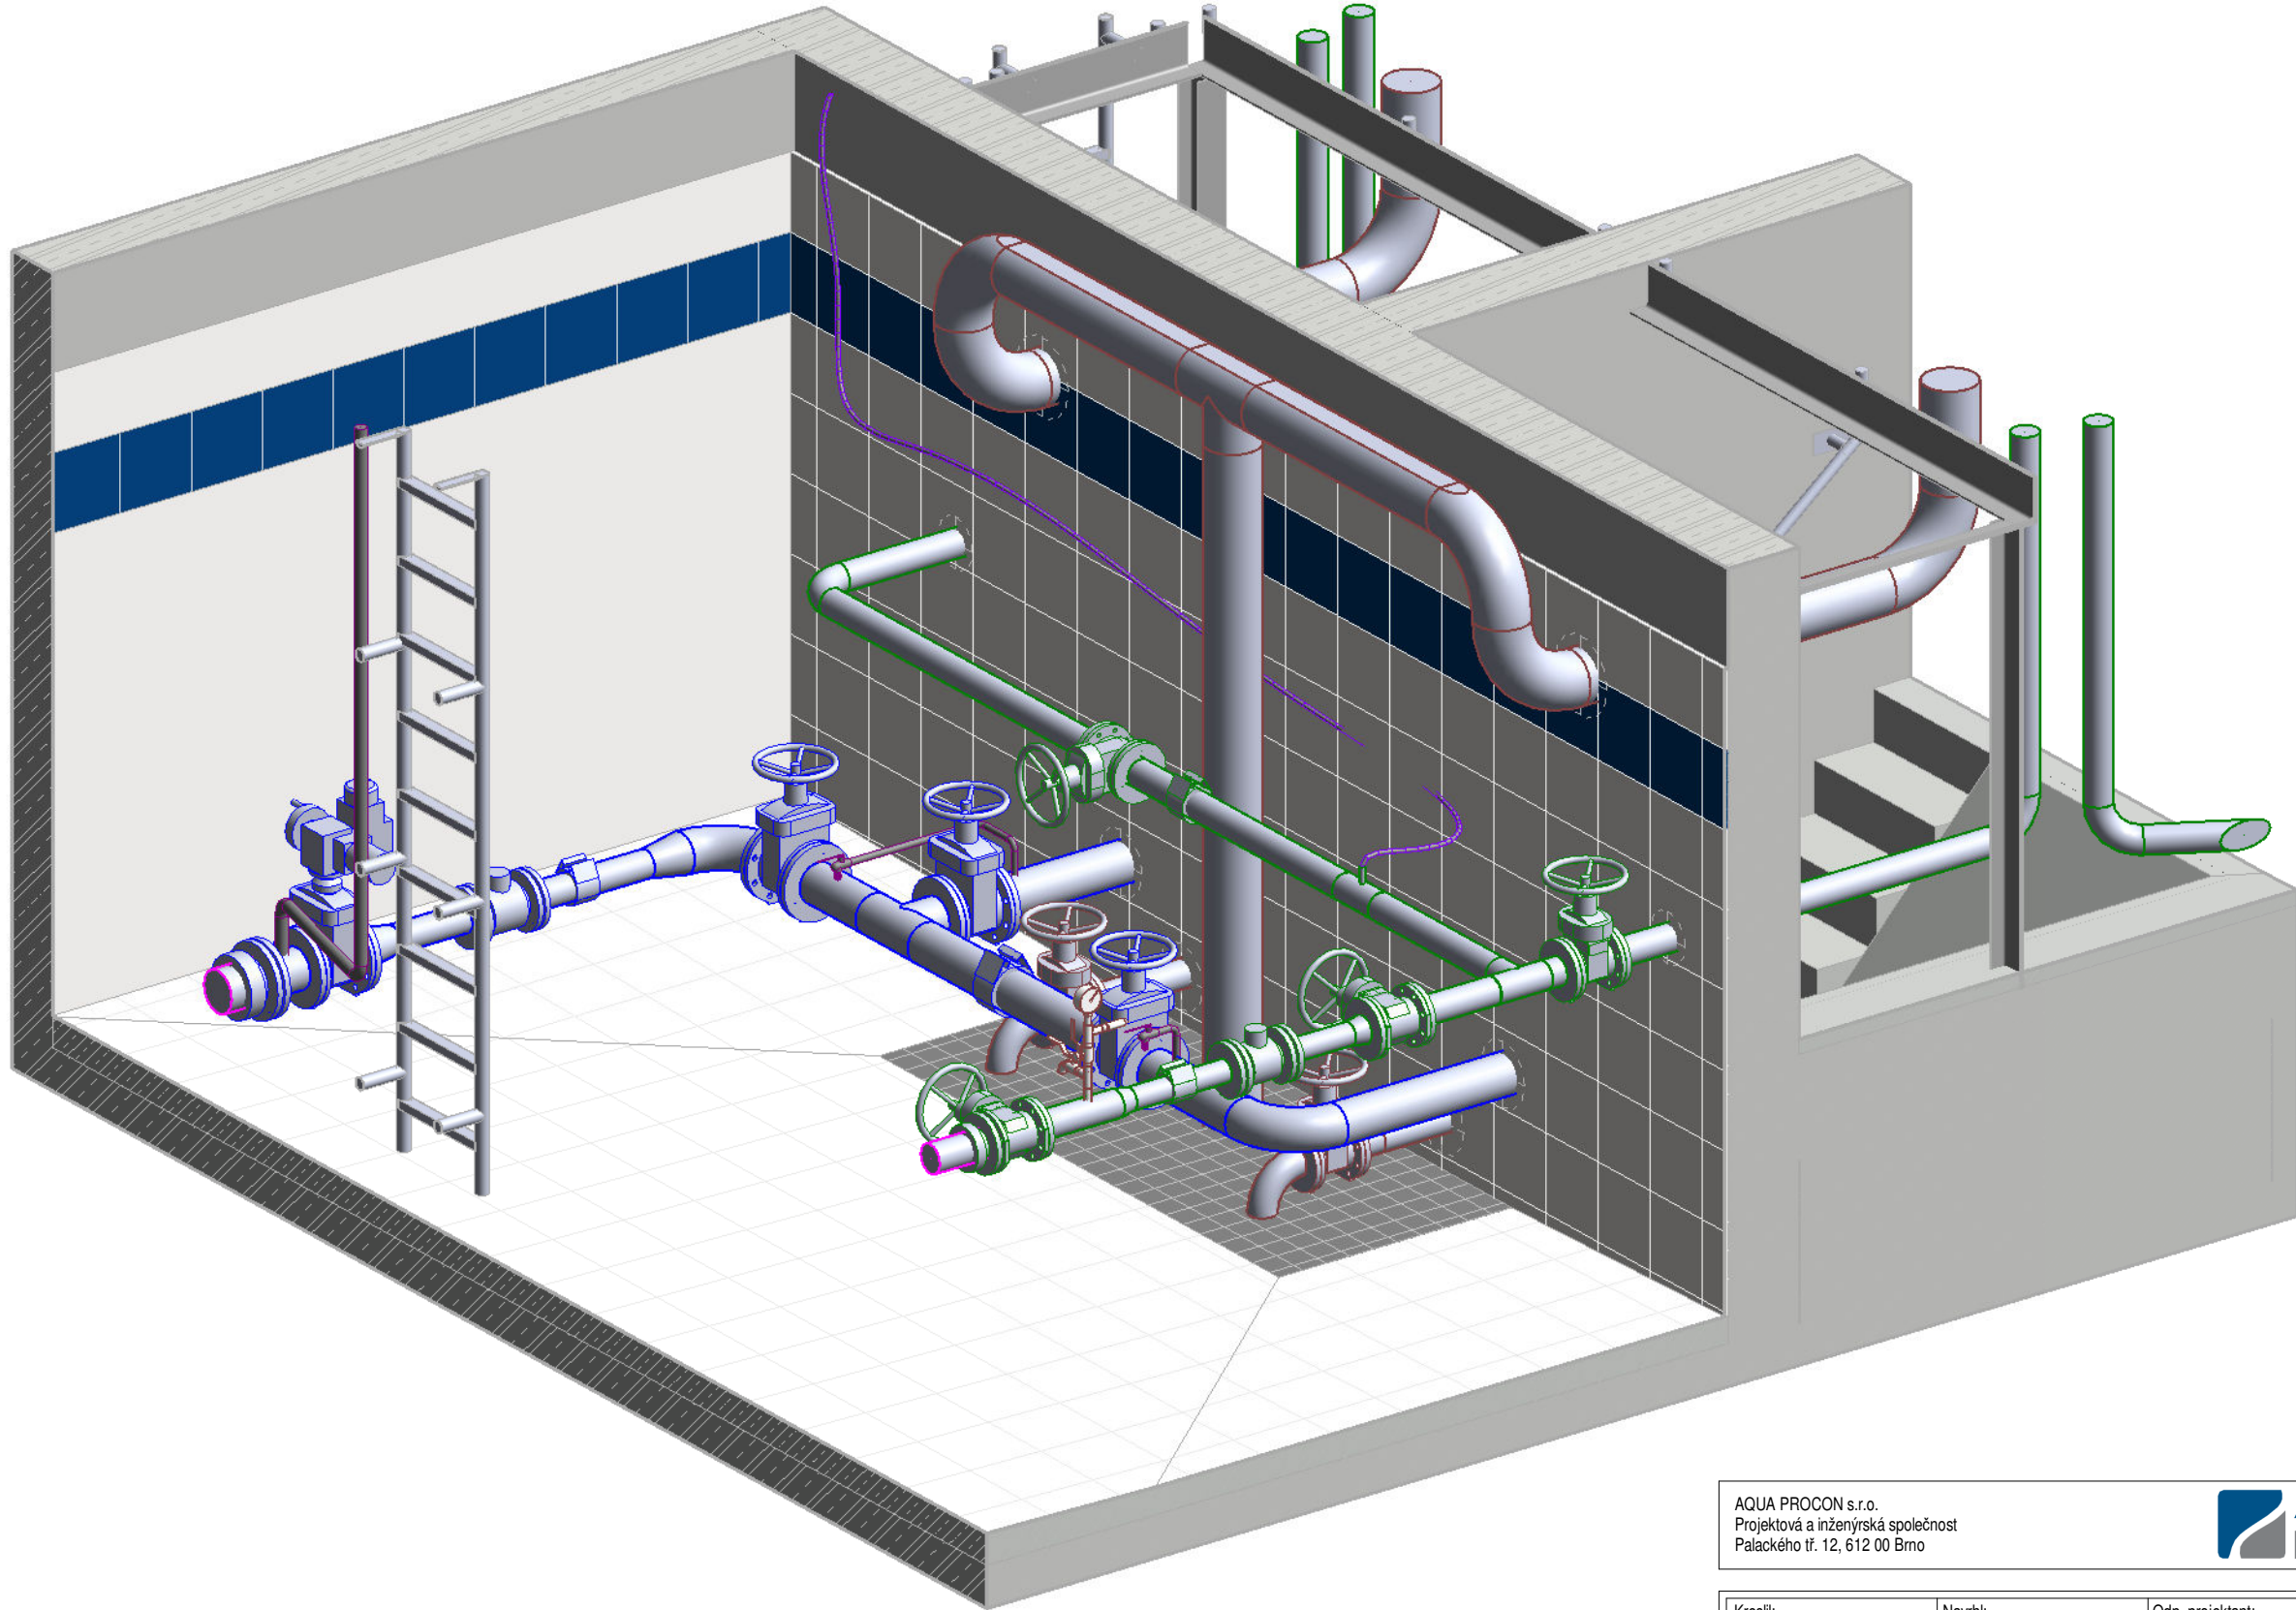

AQUA PROCON s.r.o.
Projektová a inženýrská společnost
Palackého tř. 12, 612 00 Brno



ŘEŠITEL:

Ing. Milena Reitoralová

ODP. ZÁSTUPCE:

Ing. Petr Baránek

Kreslil:

Navrhl:

Odp. projektant:
ING. DAVID BRÁBNÍK

Techn. kontrola:
ING. R. KASAL, Ph.D.



VODOHOSPODÁŘSKÝ
ROZVOJ A VÝSTAVBA a.s.
Nábřeží 4
150 56 Praha 5

Kraj: Středočeský

Obec: Nespeky, Pyšely

Investor: Obec Nespeky, Benešovská 12, 257 22 Nespeky

Soubor:

Název stavby:

VODOVOD NESPEKY - PŘIPOJENÍ MĚSTA NA SV JAVORNÍK

Formát:

D.2 - Dokumentace technických a technologických zařízení

Datum: 03/2021

D.2.1 PS 01 VDJ NESPEKY

Stupeň: DSP/DPS

Č. zakázky 3996/002

Příloha:

VDJ NESPEKY - 3D POHLED

Měřítko:

1 : 50

Č. výkresu:

D.2.1.1.6

Tento výkres a jeho přílohy jsou duševním vlastnictvím akciové společnosti Vodohospodářský rozvoj a výstavba, a.s.