


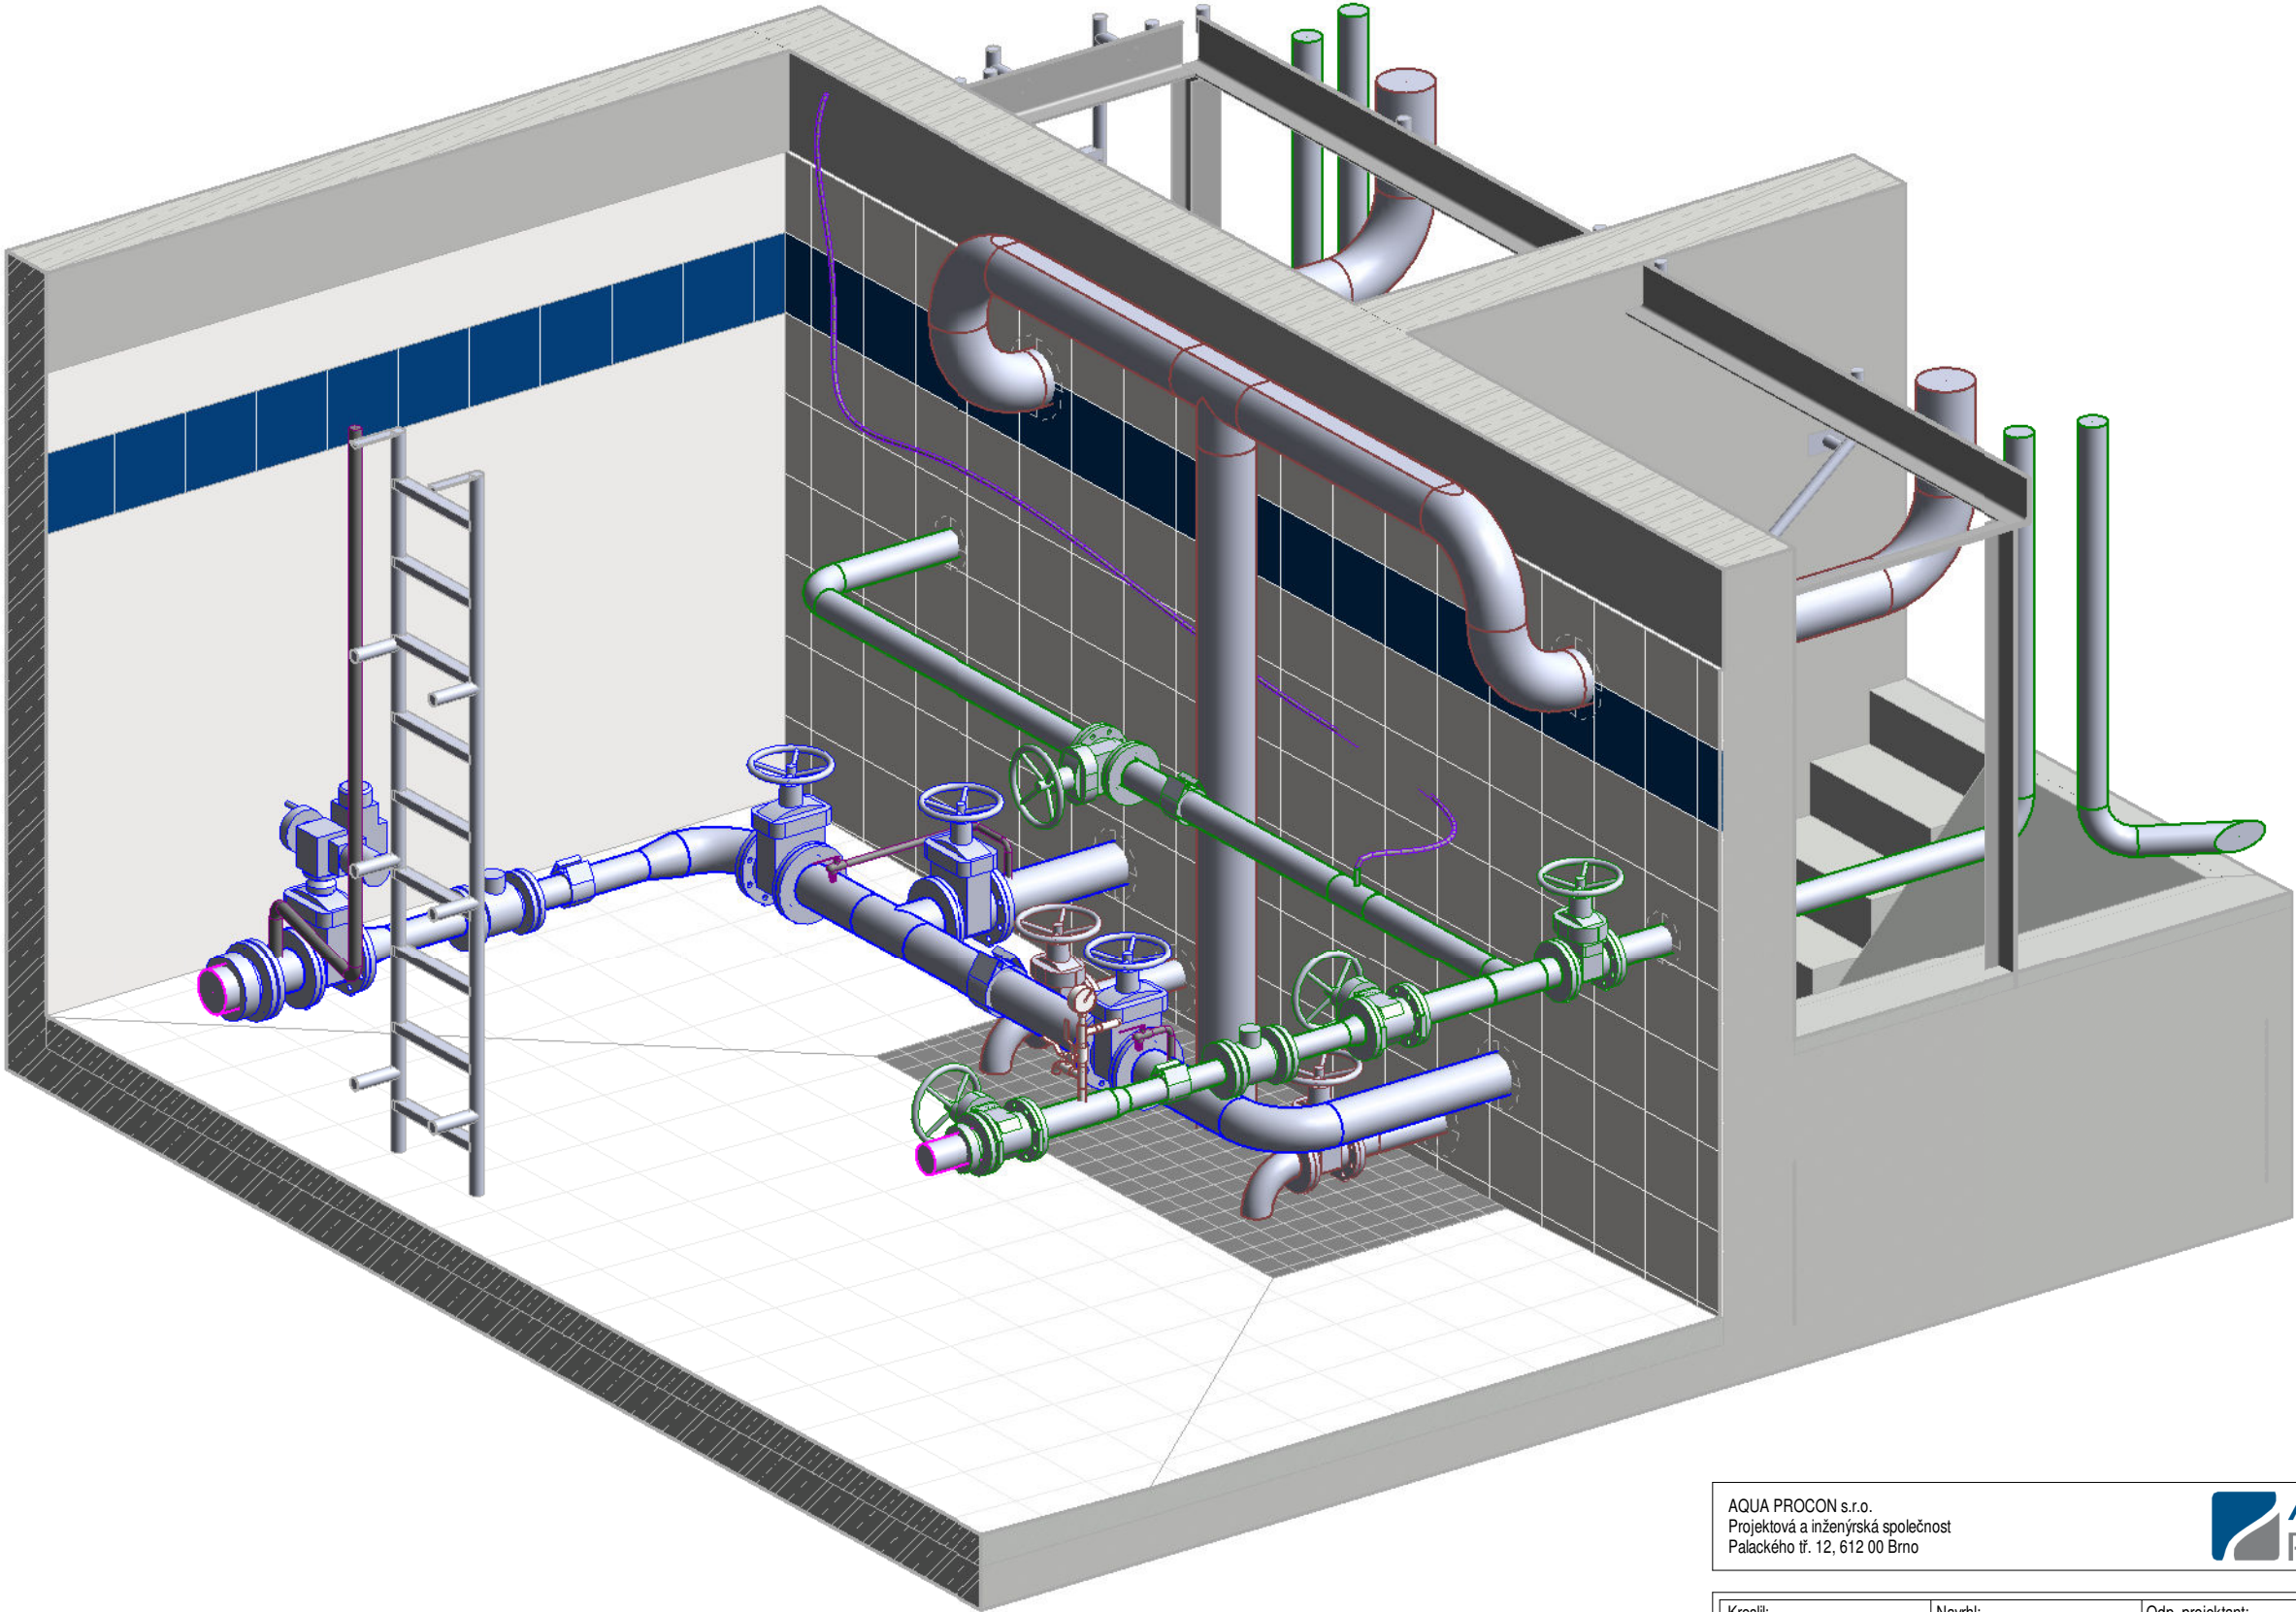

AQUA PROCON s.r.o. Projektová a inženýrská společnost Palackého tř. 12, 612 00 Brno				ŘEŠITEL:	Ing. Milena Reitoralová
				ODP. ZÁSTUPCE:	Ing. Petr Baránek

Kreslil:	Navrhl:	Odp. projektant: ING. DAVID BRÁBNÍK	Techn. kontrola: ING. R. KASAL, Ph.D.	 VODOHOSPODÁŘSKÝ ROZVOJ A VÝSTAVBA a.s. Nábřeží 4 150 56 Praha 5
Kraj: Středočeský	Obec: Nespeky, Pyšely			
Investor: Obec Nespeky, Benešovská 12, 257 22 Nespeky			Soubor:	
Název stavby: VODOVOD NESPEKY - PŘIPOJENÍ MĚSTA NA SV JAVORNÍK D.2 - Dokumentace technických a technologických zařízení D.2.1 PS 01 VDJ NESPEKY Příloha: VDJ NESPEKY - 3D POHLED			Formát: Datum: 07/2021 Stupeň: DPS Č. zakázky 3996/002 Měřítko: 1 : 50 Č. výkresu: D.2.1.1.6	