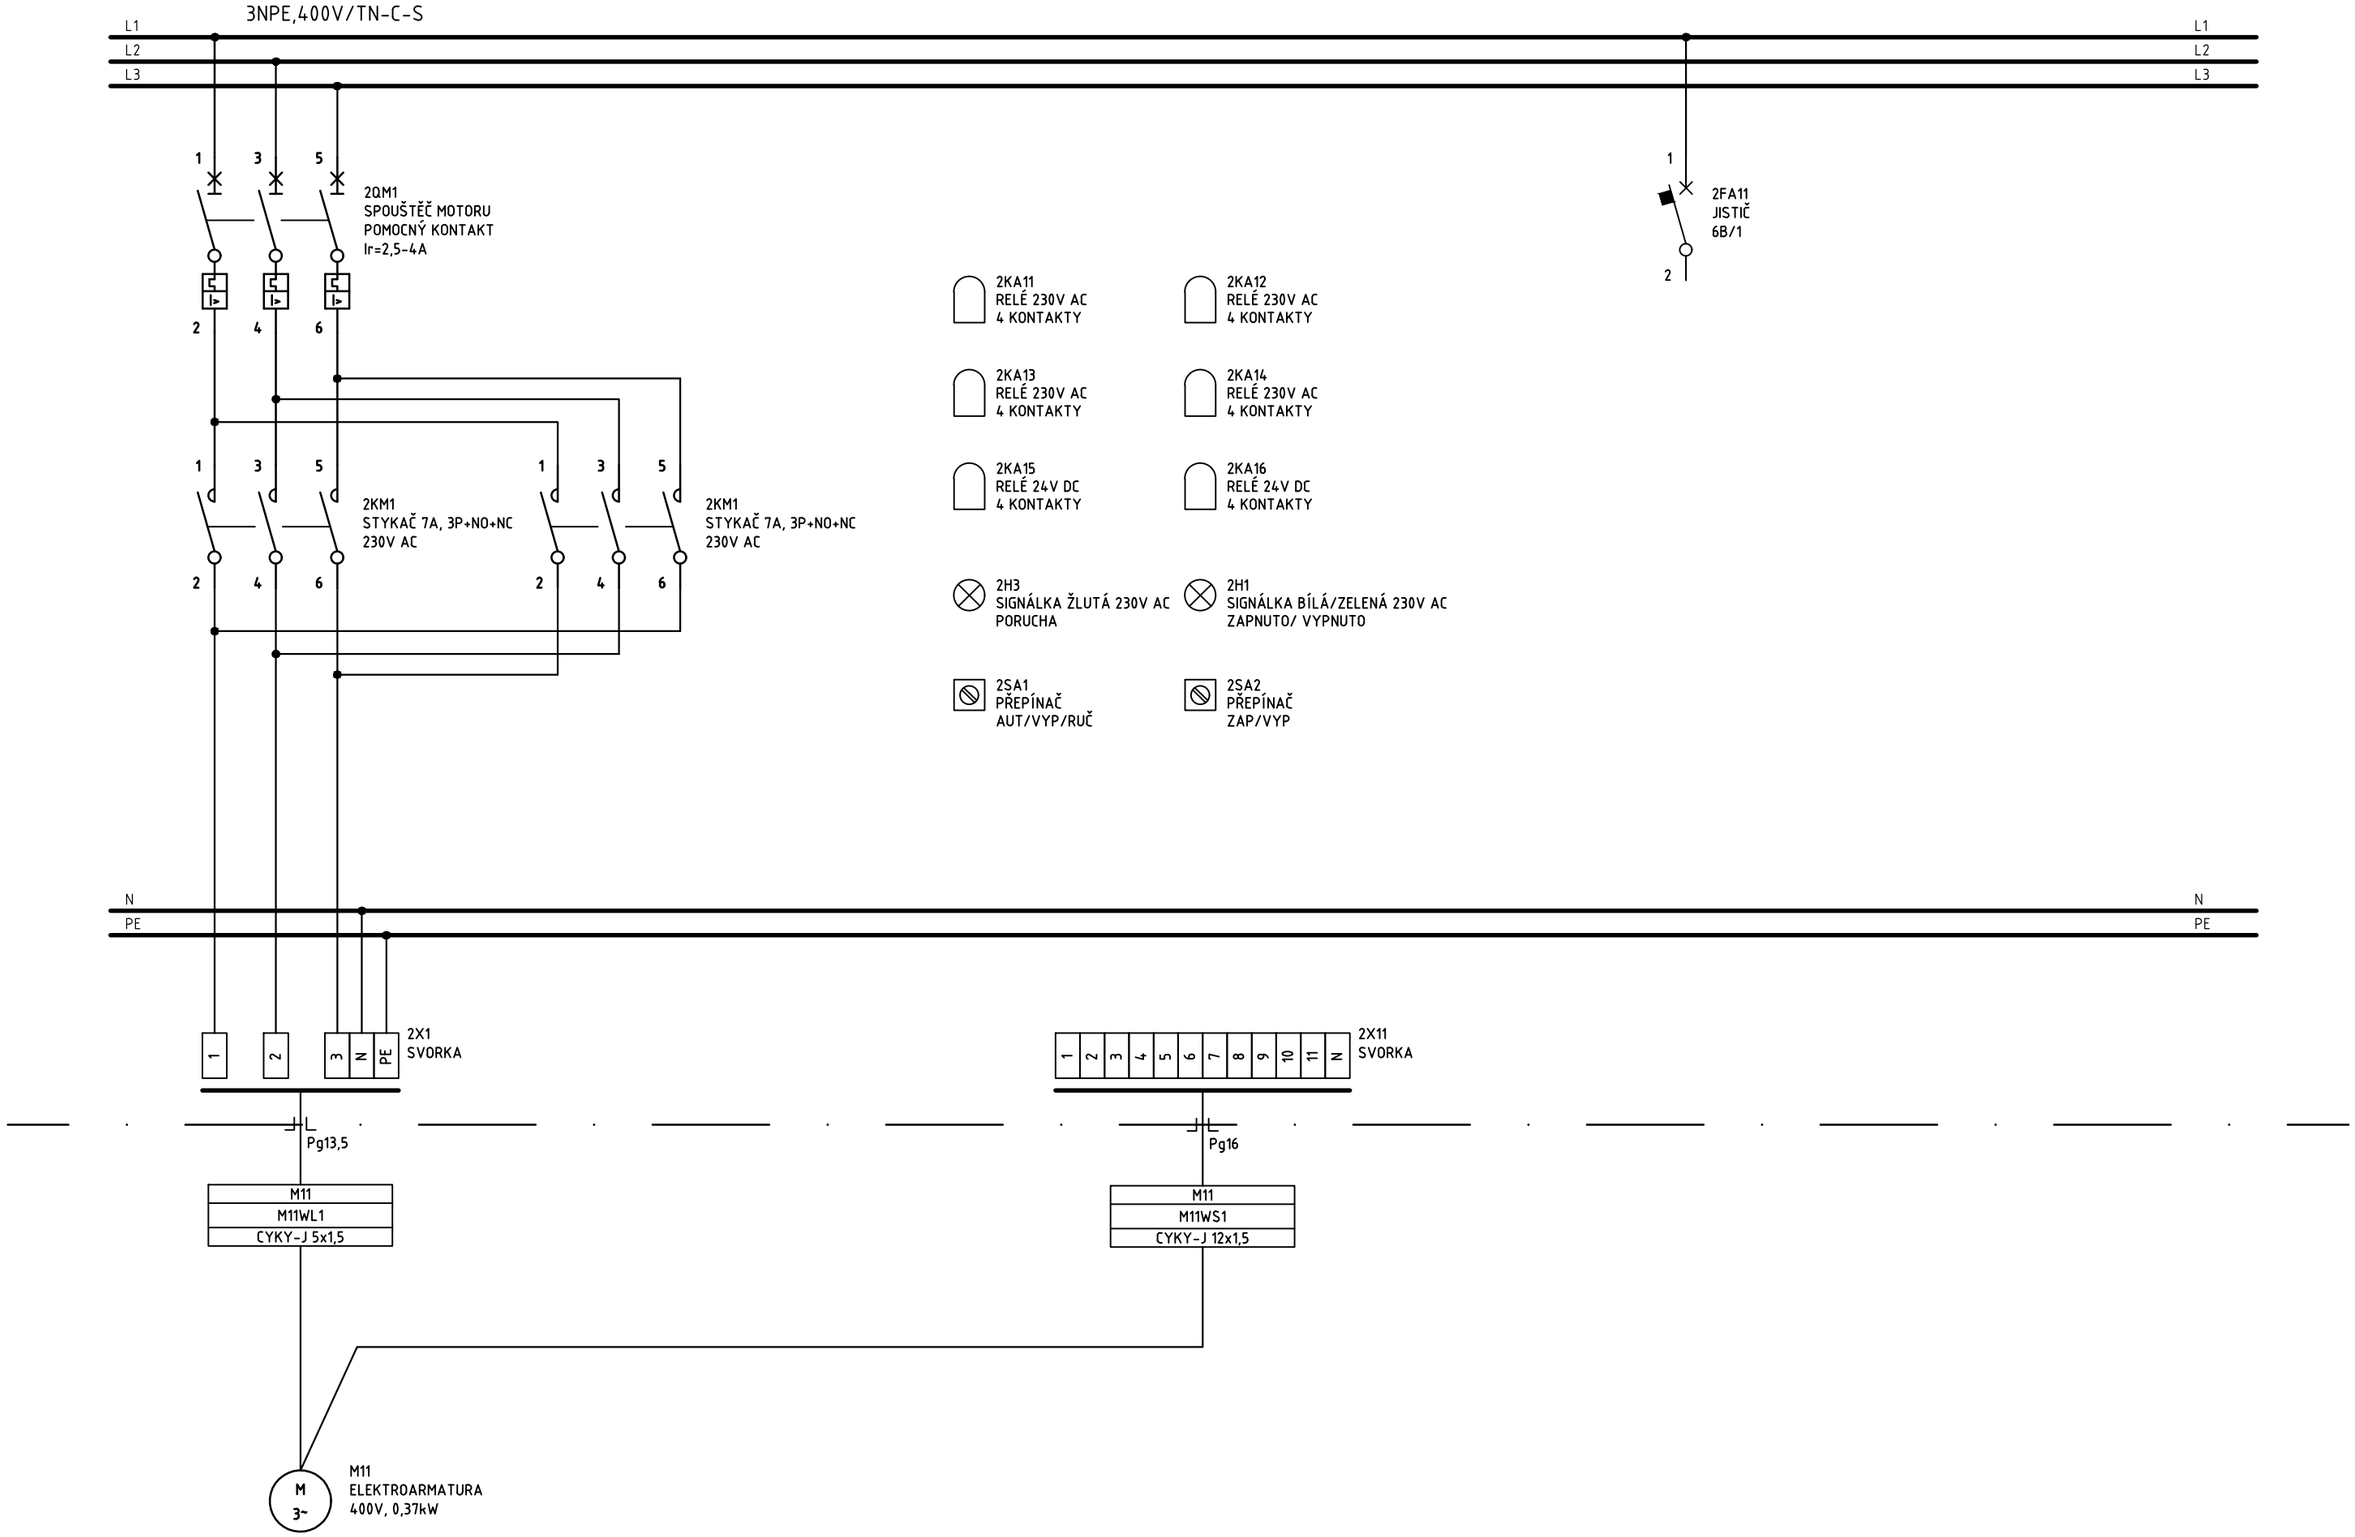

REVIZE							
4					KRESLIL:	ING. JAN NEDVĚD
3					KONTROLOVAL:	ING. JAN NEDVĚD
2					ODPOVĚDNÝ PROJ.:	ING. JAN NEDVĚD
1					DATUM:	7/2021
č.	POPIS REVIZE	DATUM	JMÉNO	PODPIS	ČÍSLO ZAKÁZKY:	3996/002

INVESTOR:	OBEC NESPEKY
STAVBA:	VODOVOD NESPEKY
OBJEKT:	PS 01 VDJ NESPEKY

NÁZEV:

ROZVÁDĚČ RM1

STUPEŇ PD: DPS

LIST: 3

LISTŮ: 11

ČÍSLO VÝKRESU: D.2.1.2.10

Ing. Jan Nedvěd
Projektování,montáže,opravy,výroba
a revize elektrických zařízení
Bavoryně 55, 267 51 Zdice
IČ: 02262959
mob: +420 736 404 243
e-mail: nedved.jan@gmail.com