


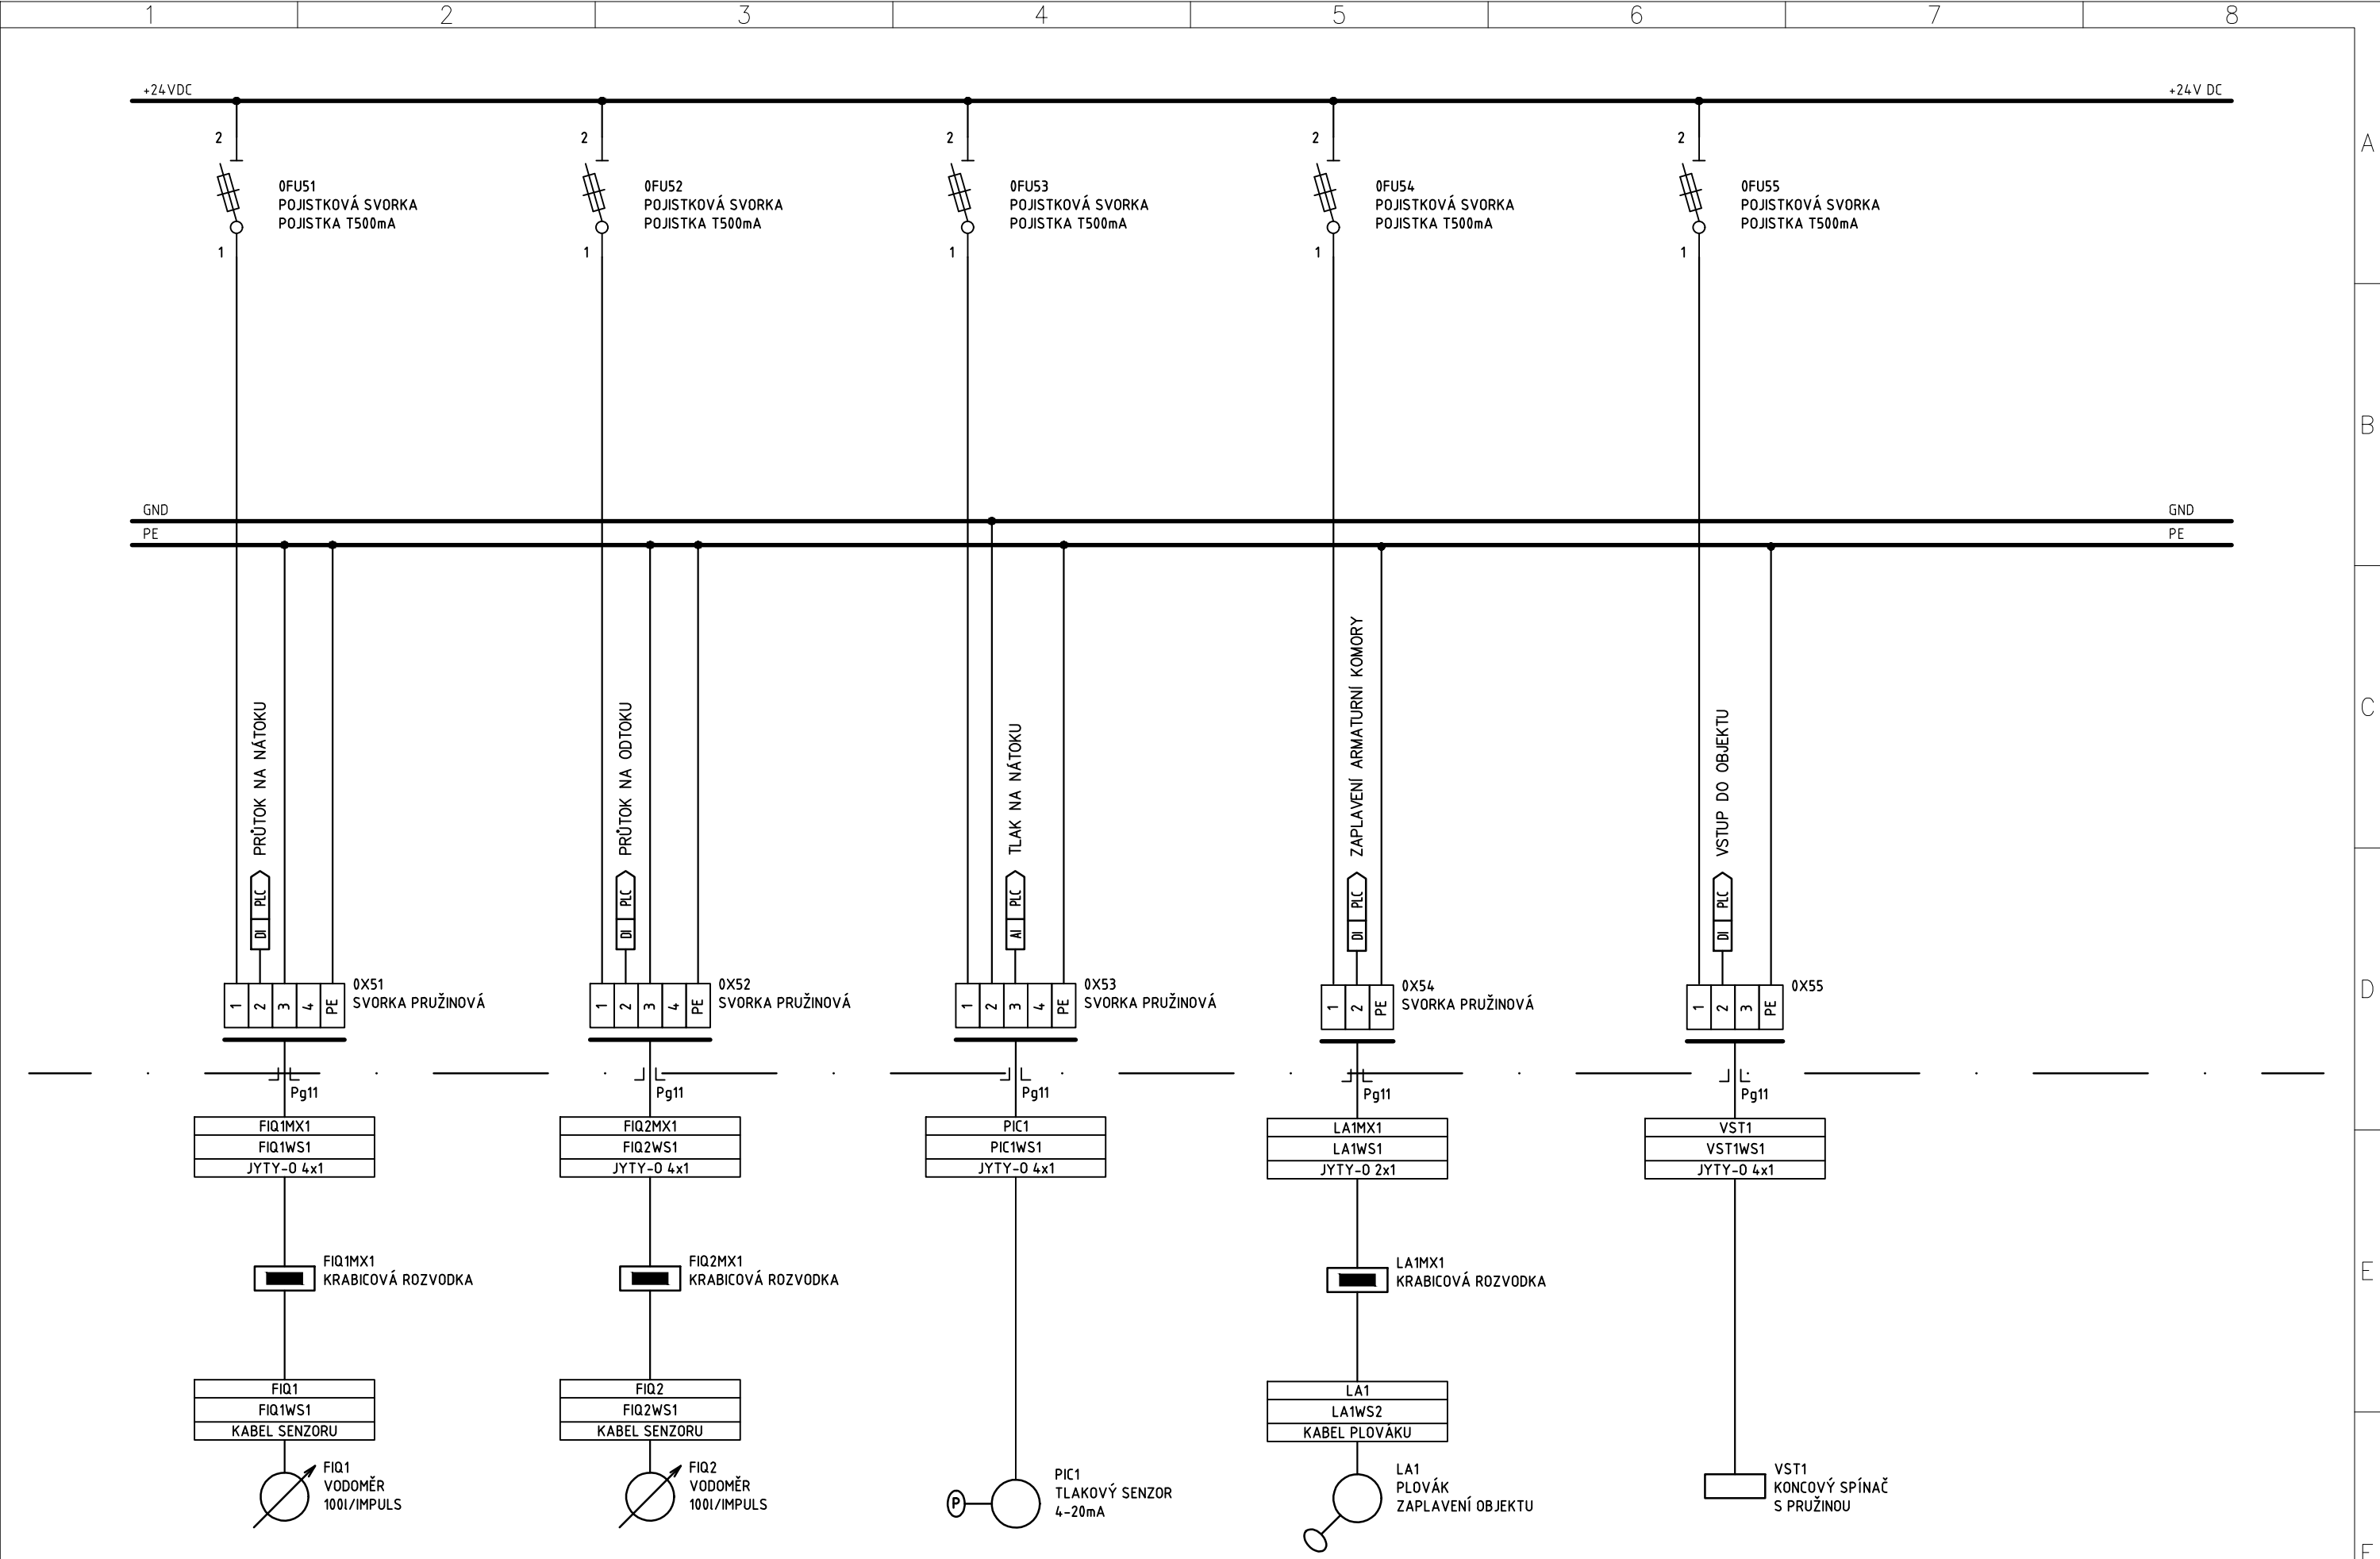

REVIZE	4				KRESLIL:	ING. JAN NEDVĚD	INVESTOR:	OBEC NESPEKY	NÁZEV: ROZVÁDĚČ RM1	STUPEŇ PD:	LIST: 10	Ing. Jan Nedvěd Projektování, montáže, opravy, výroba a revize elektrických zařízení Bavoryně 55, 267 51 Zdice IČ: 02262959 mob: +420 736 404 243 e-mail: nedved.jan@gmail.com
	3				KONTROLOVAL:	ING. JAN NEDVĚD	STAVBA:	VODOVOD NESPEKY		DPS	LISTŮ: 11	
	2				ODPOVĚDNÝ PROJ.:	ING. JAN NEDVĚD	OBJEKT:	PS 01 VDJ NESPEKY		ČÍSLO VÝKRESU:	D.2.1.2.10	
	1				DATUM:	7/2021						
	č.	POPIS REVIZE	DATUM	JMÉNO	PODPIS	ČÍSLO ZAKÁZKY:	3996/002					