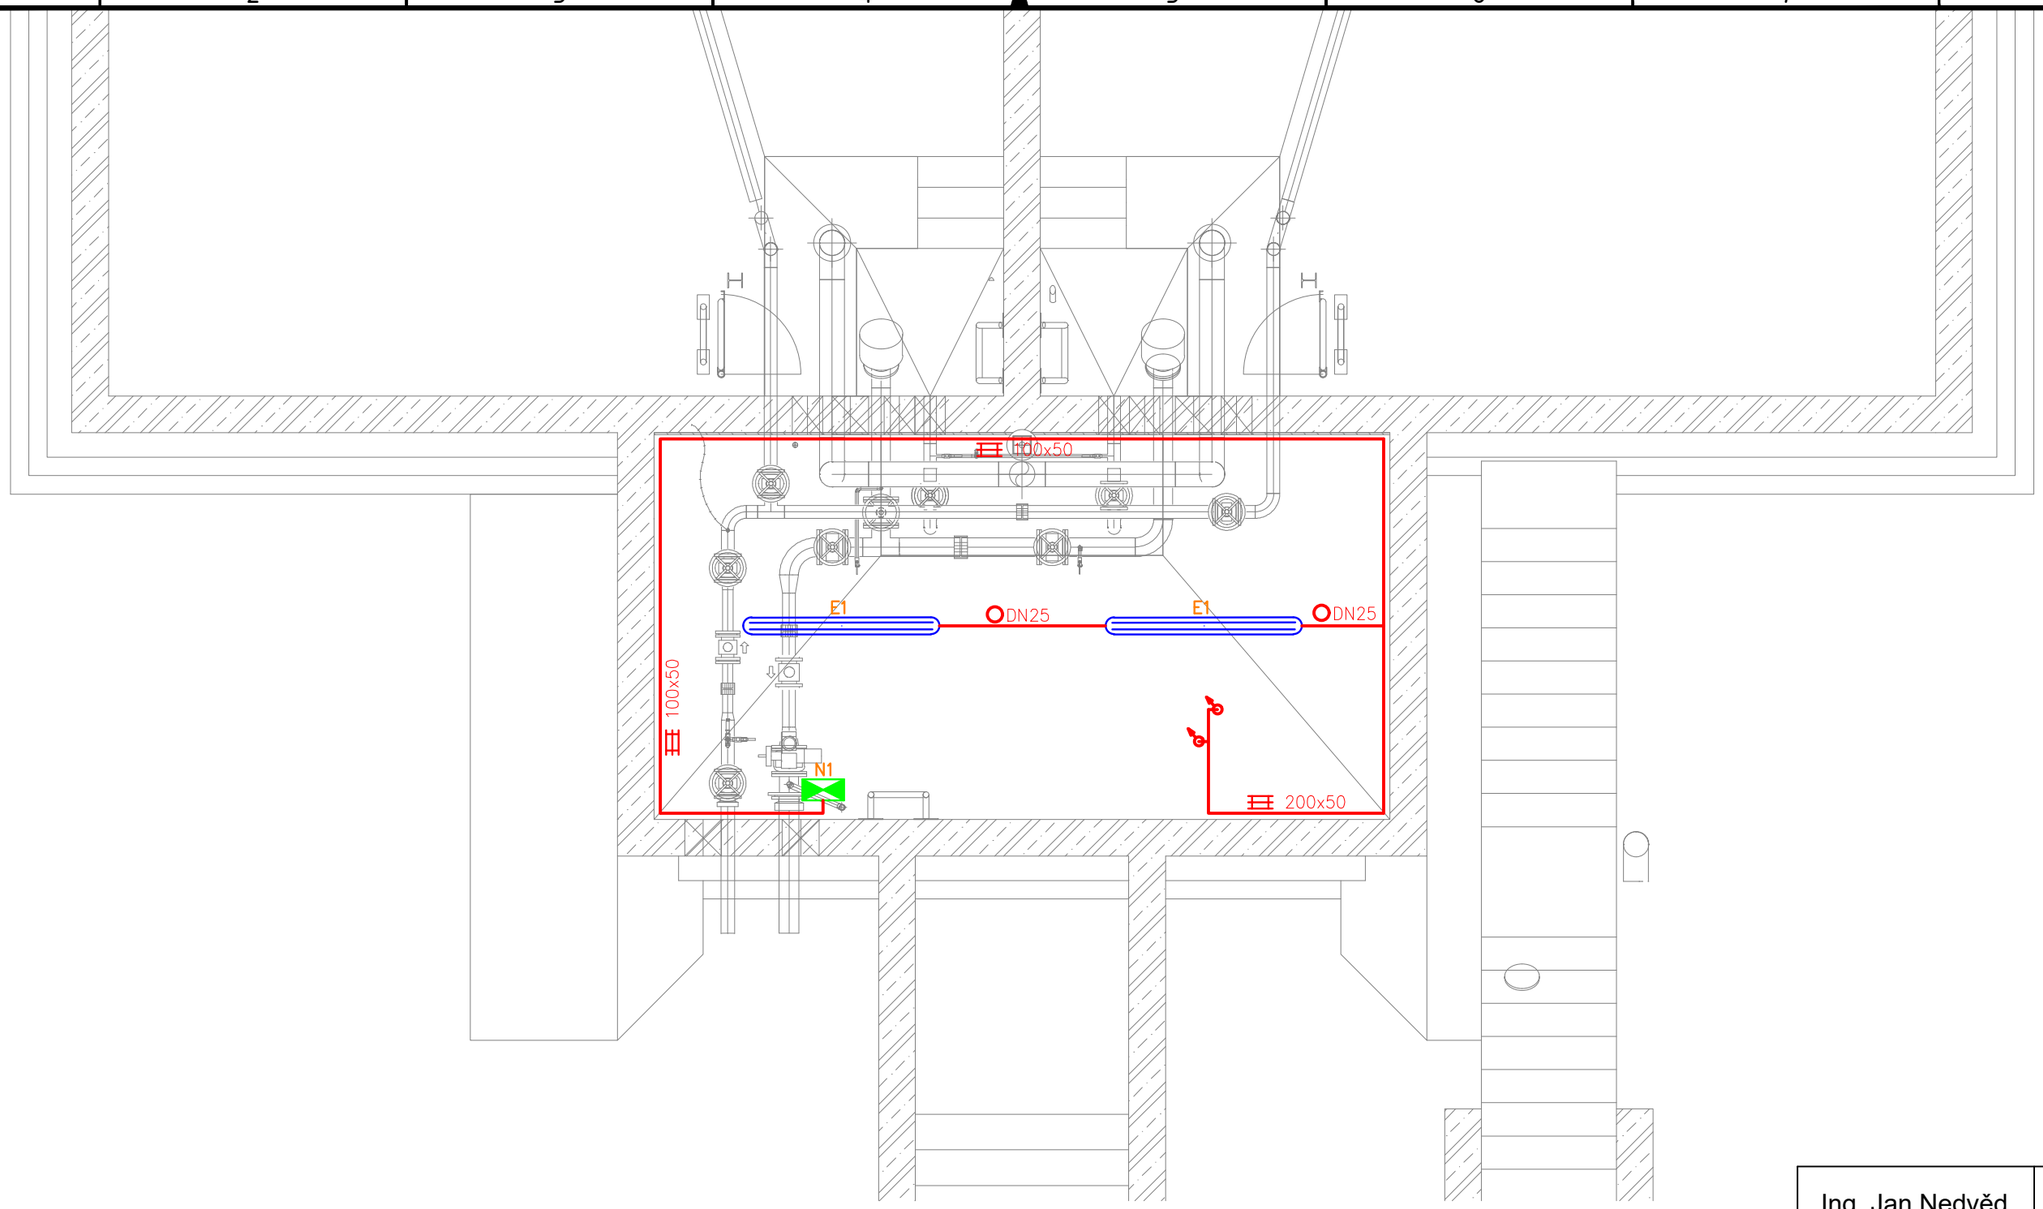

Ing. Jan Nedvěd
Projektování, montáž, opravy, výroba a revize elektrických zařízení
Bavoryně 55, 267 51 Zdice
IČ: 02262959, DIČ: CZ8307170608
mob.: +420 736 404 243
e-mail: nedved.jan@gmail.com

Kreslil: ING. JAN NEDVĚD

Odp. projektant: ING. JAN NEDVĚD

LEGENDA

- Přepínač křížový
- Přepínač střídavý
- Vypínač jednopólový
- Vypínač sériový
- Nouzové svítidlo 11W, zdroj 60 min
- Zářivkové LED svítidlo (náhrada zářivky 2 x 36W)
- LED reflektor 50W s čidlem PIR
- Elektrický topný panel 230V
- Zásuvková skříň 400V/32A, 2x230V/16A
- Rozváděč
- Kabelová trasa
- Elektrický vysoušeč 230V

Kreslil:	Projektant:	Hlavní projektant:	Techn. kontrola:	VRV VODOHOSPODÁŘSKÝ ROZVOJ A VÝSTAVBA a.s. Nábřežní 4 150 56 Praha 5
ING. DAVID BRÁBNÍK Brábník	ING. DAVID BRÁBNÍK Brábník	ING. DAVID BRÁBNÍK Brábník	ING. R. KASAL, Ph.D.	

Kraj: STŘEDOČESKÝ		Obec: NESPEKY	
Investor: OBEC NESPEKY		Soubor:	Dispozice.dwg
Název stavby: VODOVOD NESPEKY – PŘIPOJENÍ MĚSTA NA SV JAVORNÍK – BENEŠOV, VODOJEM A ROZVÁDĚCÍ ŘADY		Formát:	4 A4
		Datum:	07/2021
		Stupeň:	DPS
Část projektu: D.2.1.2 DPS 01.2 ELEKTROTECHNOLOGICKÁ ČÁST		Č. zakázky:	3996/002
Příloha: DISPOZICE – STAVEBNÍ ELEKTROINSTALACE 1.PP		Měřítko: 1:50	Číslo přílohy: D.2.1.2.5

Tento výkres a jeho přílohy jsou duševním vlastnictvím akciové společnosti Vodohospodářský rozvoj a výstavba, a.s.

A3 2A4 297x420