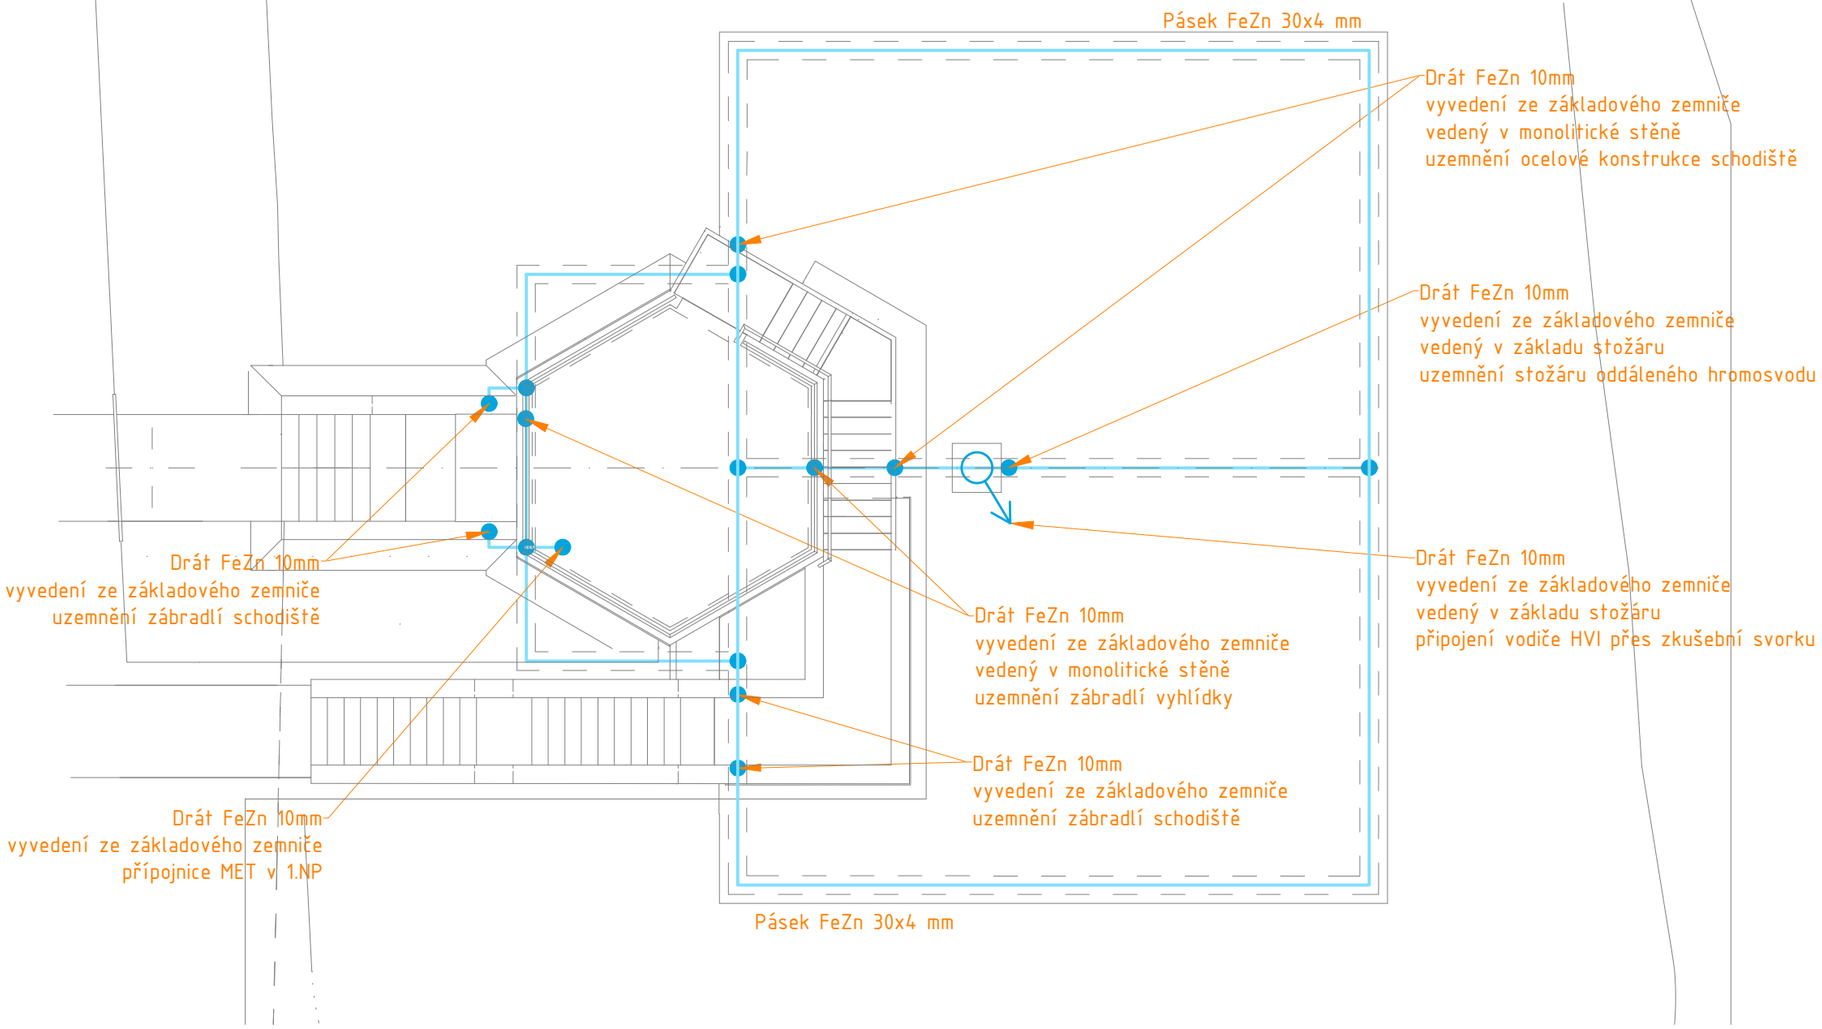

Ing. Jan Nedvěd
Projektování, montáž, opravy, výroba
a revize elektrických zařízení
Bavorynĕ 55, 267 51 Zdice
IČ: 02262959, DIČ: CZ8307170608
mob.: +420 736 404 243
e-mail: nedved.jan@gmail.com

Kreslil: ING. JAN NEDVĚD

Odp. projektant: ING. JAN NEDVĚD

Kreslil:	Projektant:	Hlavní projektant:	Techn. kontrola:
ING. DAVID BRÁBNÍK	ING. DAVID BRÁBNÍK	ING. DAVID BRÁBNÍK	ING. R. KASAL, Ph.D.

VODOHOSPODÁŘSKÝ ROZVOJ A VÝSTAVBA a.s.
Nábřežní 4
150 56 Praha 5

Kraj: STŘEDOČESKÝ	Obec: NESPEKY
Investor: OBEC NESPEKY	Soubor: Dispozice.dwg
Název stavby: VODOVOD NESPEKY – PŘIPOJENÍ MĚSTA NA SV JAVORNÍK – BENEŠOV, VODOJEM A ROZVÁDĚCÍ ŘADY	Formát: 4 A4
	Datum: 07/2021
	Stupeň: DPS
Část projektu: D.2.1.2 DPS 01.2 ELEKTROTECHNOLOGICKÁ ČÁST	Č. zakázky: 3996/002
Příloha: UZEMNĚNÍ	Měřítko: 1:100 / Číslo přílohy: D.2.1.2.8

Tento výkres a jeho přílohy jsou duševním vlastnictvím akciové společnosti Vodohospodářský rozvoj a výstavba, a.s.

A3 2A4 297x420