
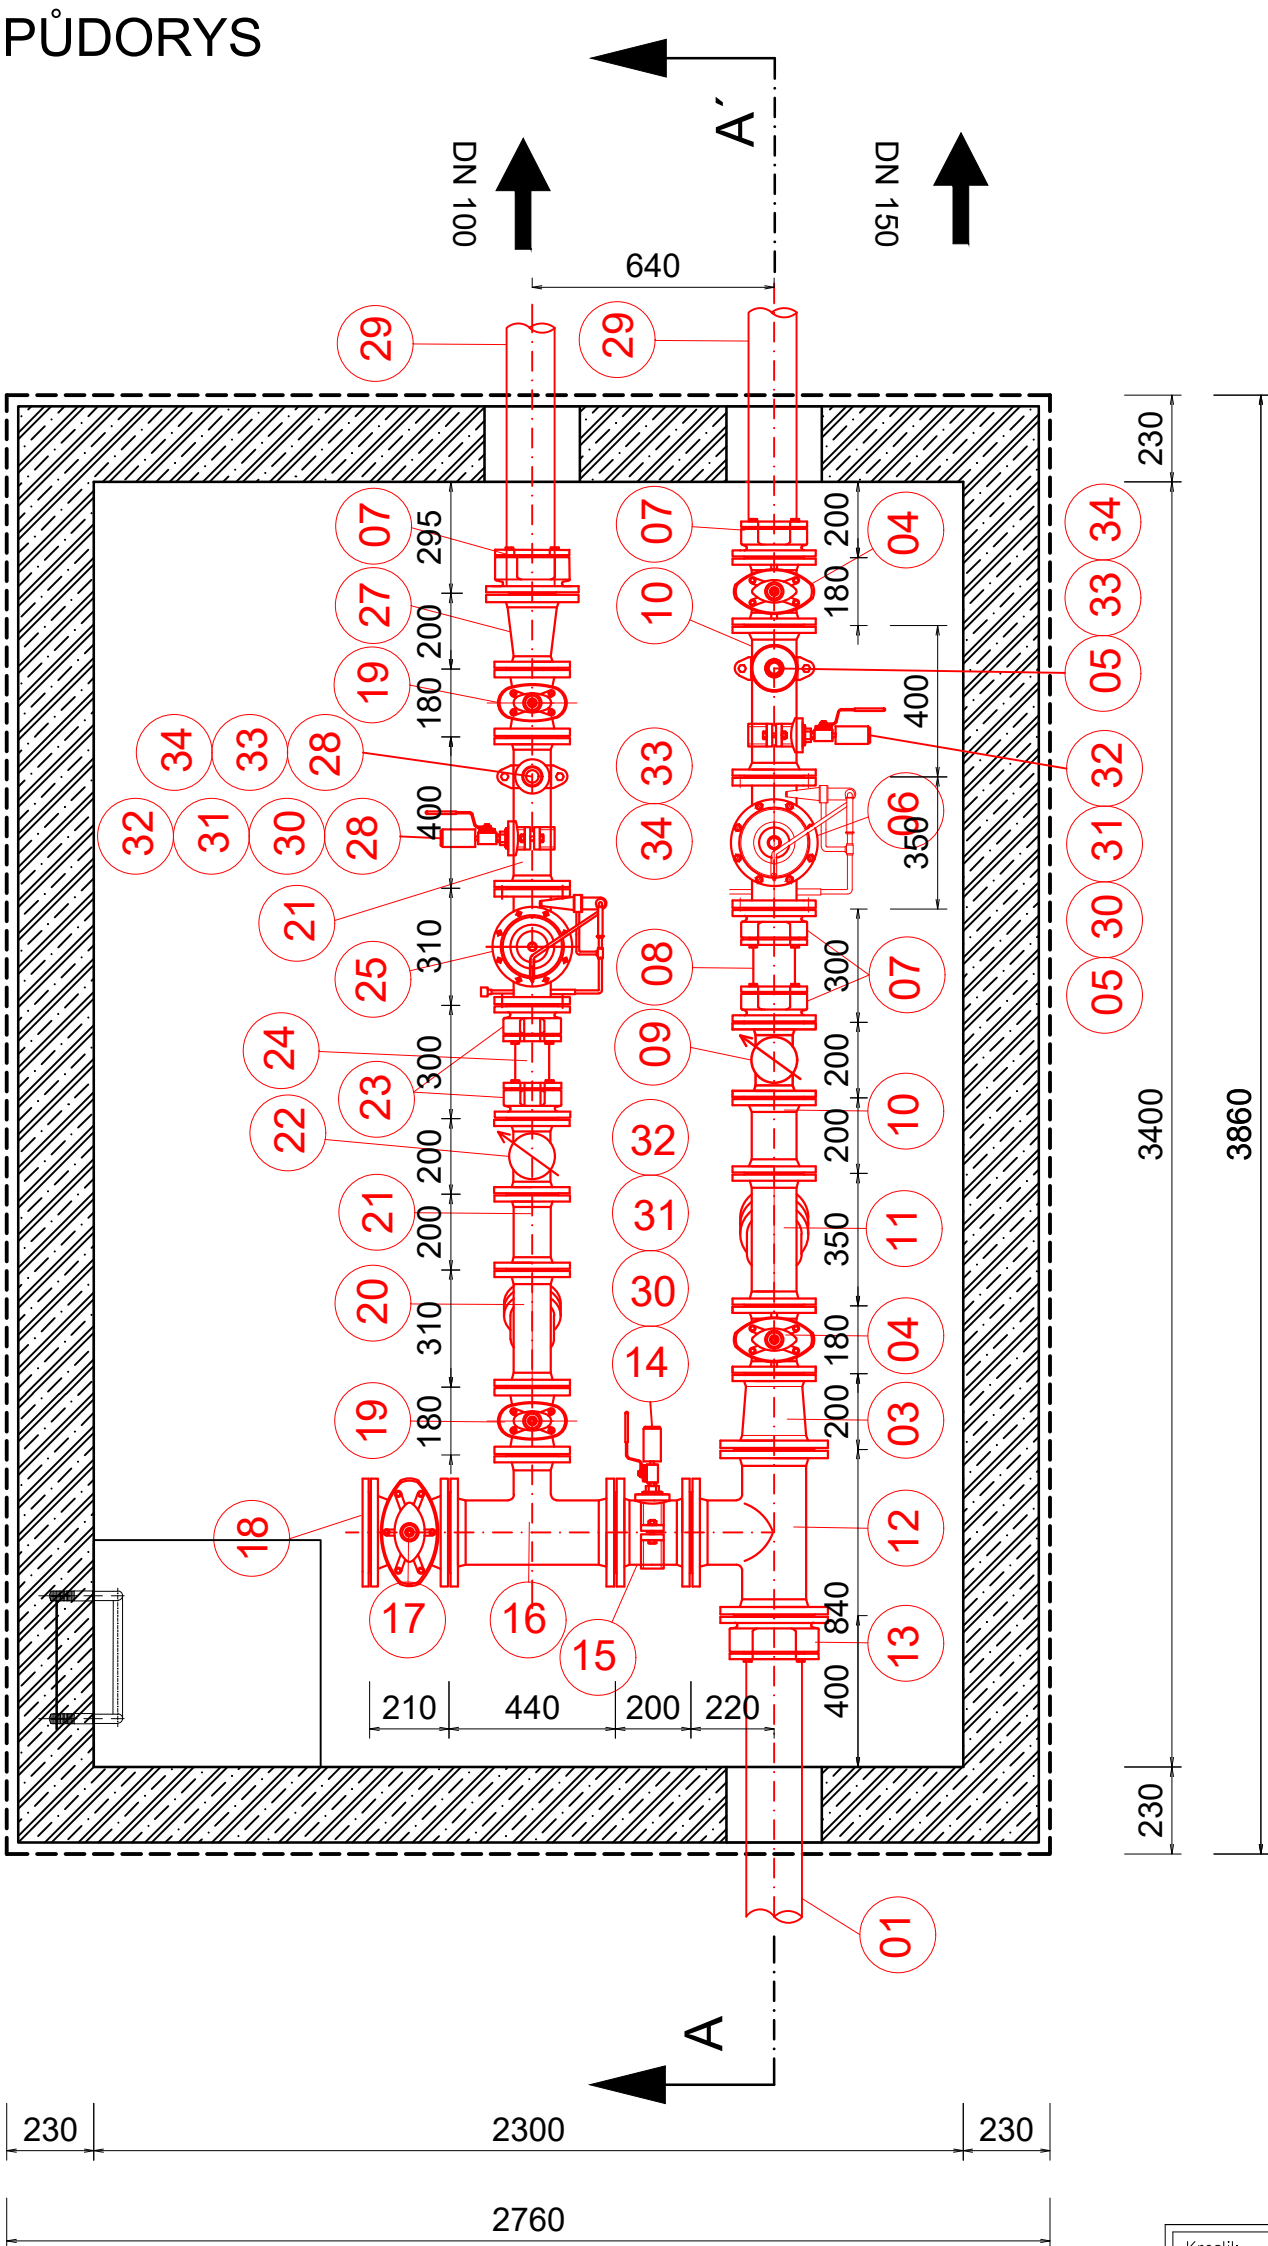


D.2.2.1.1 TECHNOLOGICKÉ VYSTROJENÍ ARMATURNÍ ŠACHTY

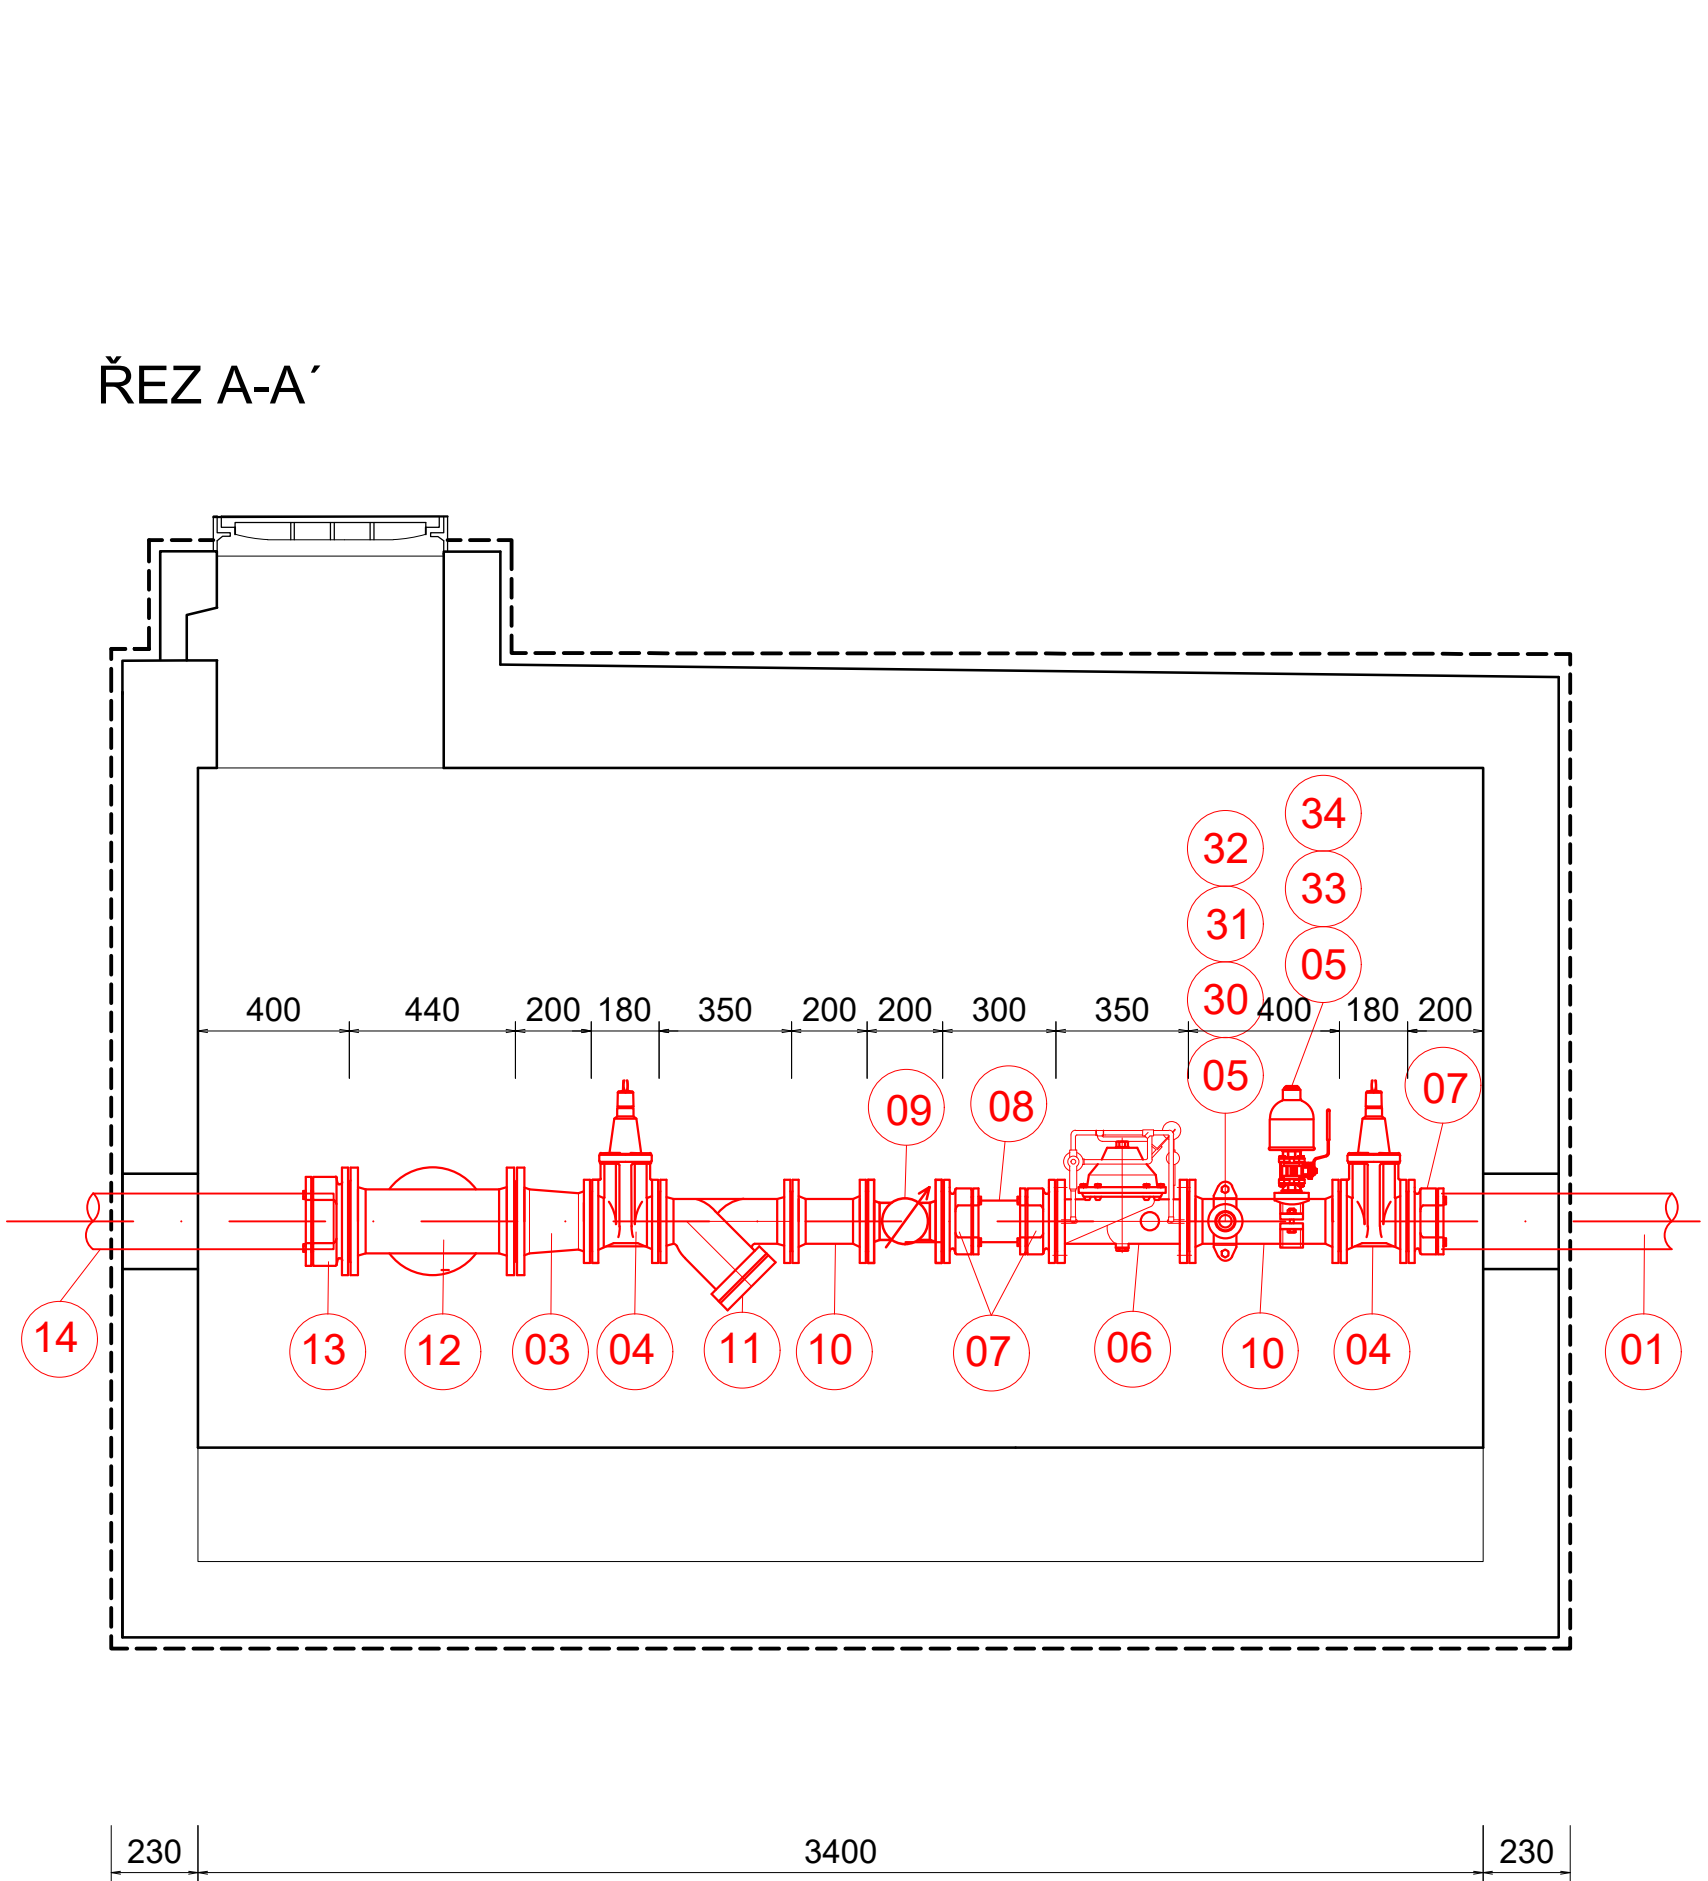

LEGENDA ZAŘÍZENÍ

- 01 POTRUBÍ PE 100 RC, SDR11 D 160
- 02 PŘÍRUBOVÝ SPOJ PRO PE POTRUBÍ D 160 - 1 ks
- 03 PŘÍRUBOVÁ REDUKCE DN 150/100 - 2 ks
- 04 ŠOUPĚ DN 100 - 2 ks
- 05 NAVRTÁVACÍ PAS PRO LITINOVÉ POTRUBÍ DN100, VÝSTUP 1" - 2 ks
- 06 REDUKČNÍ VENTIL DN 100 - 1 ks
- 07 PŘÍRUBOVÝ SPOJ PRO PE POTRUBÍ D 110 - 2 ks
- 08 POTRUBÍ PE100 SDR11 D 110 DL, 300 mm
- 09 VODOMĚR DN 100, METROLOGICKÁ TŘ. C. S PULZNÍM VÝSTUPEM A SNÍMACÍM MODULEM. - 1 ks
- 10 PŘÍRUBOVÝ TP KUS 100/400 - 1ks
- 11 LAPAČ NEČISTOT DN 100 - 1 ks
- 12 PŘÍRUBOVÝ T KUS 150/150 - 1ks
- 13 PŘÍRUBOVÝ SPOJ PRO PE POTRUBÍ D 160
- 14 NAVRTÁVACÍ PAS PRO LITINOVÉ POTRUBÍ DN150, VÝSTUP 1" - 1 ks
- 15 PŘÍRUBOVÝ TP KUS DN 150 DL. 200 - 1ks
- 16 PŘÍRUBOVÝ T KUS 150/80 - 1 ks
- 17 ŠOUPĚ DN 150 - 1 ks
- 18 PŘÍRUBOVÝ X KUS DN 150 - 1ks
- 19 ŠOUPĚ DN 80 - 1 ks
- 20 LAPAČ NEČISTOT DN 80 - 1 ks
- 21 PŘÍRUBOVÝ TP KUS DN 80 DL. 200
- 22 VODOMĚR DN 80, METROLOGICKÁ TŘ. C. S PULZNÍM VÝSTUPEM A SNÍMACÍM MODULEM. - 1 ks
- 23 PŘÍRUBOVÉ SPOJENÍ PRO PE DN 80 - 2ks
- 24 POTRUBÍ PE100 SRD 11 D 90 DL. 300 mm
- 25 REDUKČNÍ VELNTIL DN 80 - 1 ks
- 26 NEOBSAZENO
- 27 PŘÍRUBOVÁ REDUKCE DN 100/80 - 1 ks
- 28 NAVRTÁVACÍ PAS PRO LITINOVÉ POTRUBÍ DN80, VÝSTUP 1" - 2 ks
- 29 POTRUBÍ PE100 RC, SDR 11 D 110
- 30 KULOVÝ KOHOUT 1/2", VNITŘNÍ - 2ks
- 31 VSUVKA REDUKOVANÁ 1" - 1/2" - 2ks
- 32 TLAKOVÉ ČIDLO S DÁLKOVÝM PŘENOSEM 1/2" - 1ks
- 33 KULOVÝ KOHOUT 1", VNITŘNÍ - 2ks
- 34 OD/ZAVZDUŠŇOVACÍ VENTIL 1" - 2 ks

Kreslil: ING. DAVID BRÁBNÍK <i>Brabnik</i>	Projektant: ING. DAVID BRÁBNÍK <i>Brabnik</i>	Hlavní projektant: ING. DAVID BRÁBNÍK <i>Brabnik</i>	Techn. kontrola: ING. M. KASAL, Ph.D. <i>Kasal</i>	 VODOHOSPODÁŘSKÝ ROZVOJ A VÝSTAVBA a.s. Nábrežní 4 150 56 Praha 5
Kraj: STŘEDOČESKÝ		Obec: NESPEKY		
Investor: OBEC NESPEKY				Soubor: D_2_2_1_1_armaturni_sachta.dwg
Název stavby: VODOVOD NESPEKY – PŘIPOJENÍ MĚSTA NA SV JAVORNÍK – BENEŠOV				Formát: 4 A4
Část projektu: D. DOKUMENTACE OBJEKTŮ				Datum: 7/2021
Příloha: TECHNOLOGICKÉ VYSTROJENÍ ARMATURNÍ ŠACHTY				Stupeň: DPS
				Č. zakázky: 3996/002
				Měřítko: 1 : 20
				Číslo přílohy: D.2.2.1.1.

Tento výkres a jeho přílohy jsou duševním vlastnictvím akciové společnosti Vodohospodářský rozvoj a výstavba, a.s.