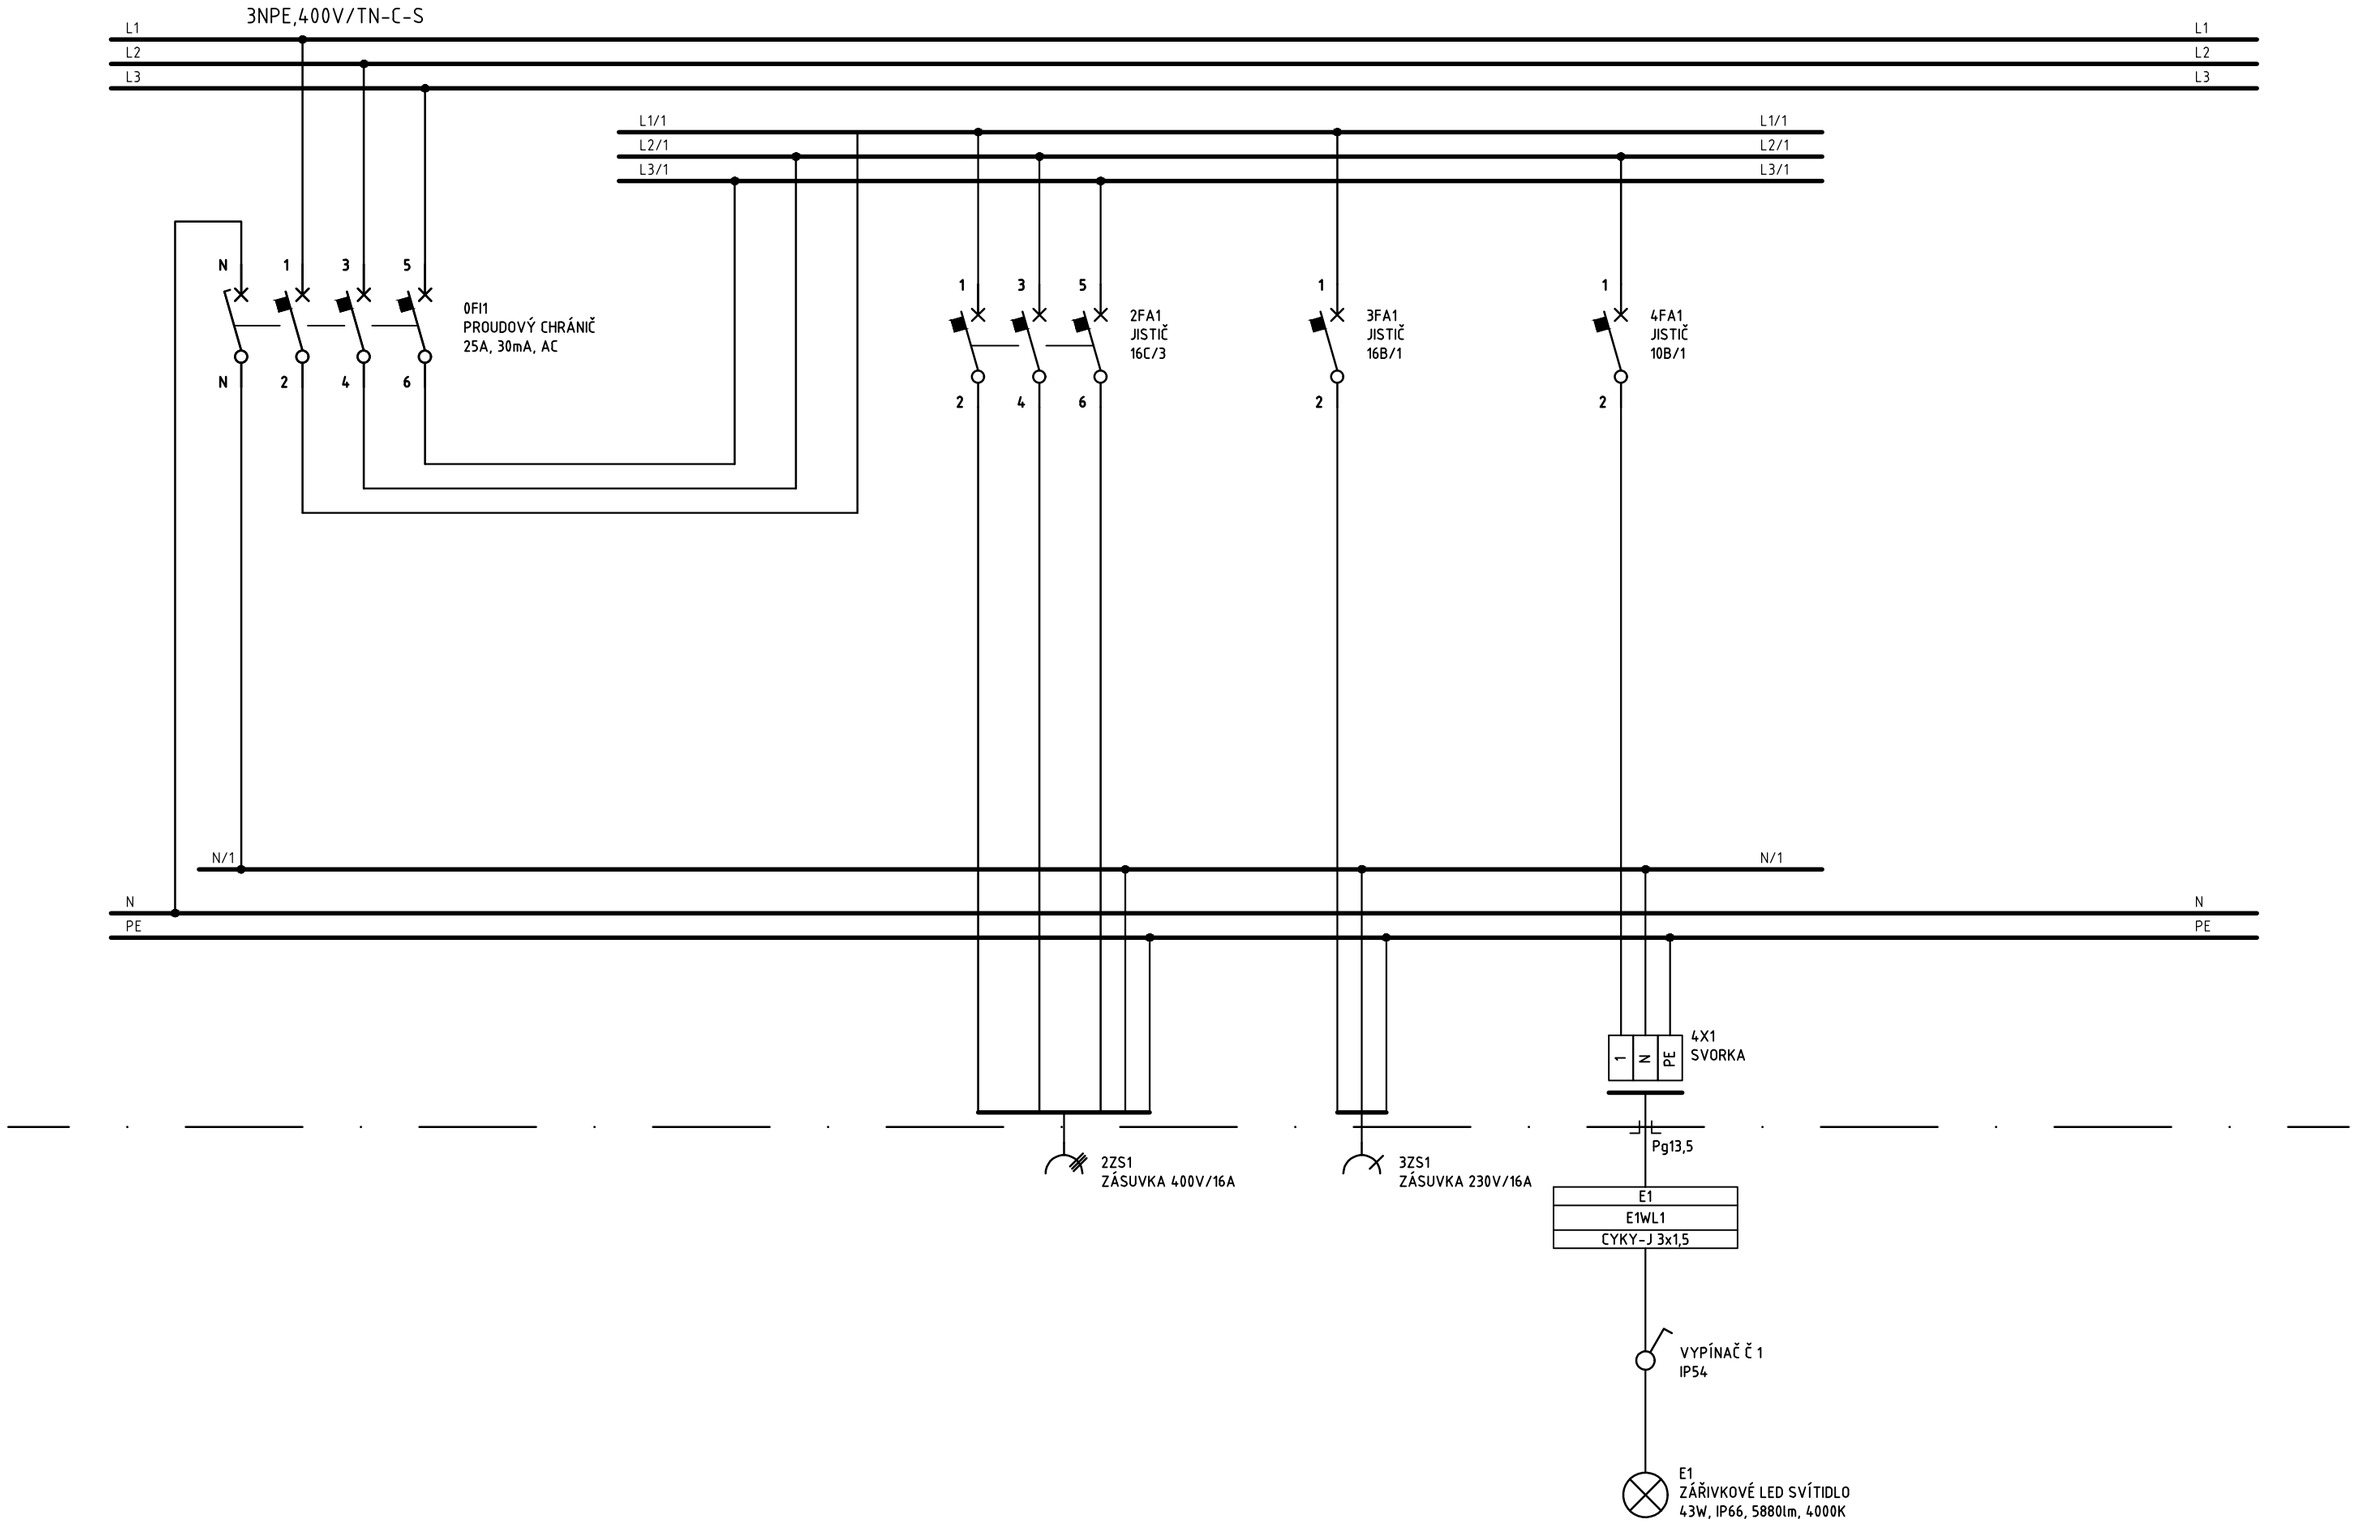

REVIZE č.	POPIS REVIZE	DATUM	JMÉNO	PODPIS
4				
3				
2				
1				

KRESLIL:	ING. JAN NEDVĚD
KONTROLOVAL:	ING. JAN NEDVĚD
ODPOVĚDNÝ PROJ.:	ING. JAN NEDVĚD
DATUM:	7/2021
ČÍSLO ZAKÁZKY:	3996/002

INVESTOR:	OBEC NESPEKY
STAVBA:	VODOVOD NESPEKY
OBJEKT:	PS 02 ARMATURNÍ ŠACHTA

NÁZEV:

ROZVÁDĚČ RM1

STUPEŇ PD: DPS

LIST: 3

LISTŮ: 7

ČÍSLO VÝKRESU: D.2.2.2.3.3

Ing. Jan Nedvěd
Projektování,montáže,opravy,výroba a revize elektrických zařízení
Bavoryně 55, 267 51 Zdice
IČ: 02262959
mob: +420 736 404 243
e-mail: nedved.jan@gmail.com