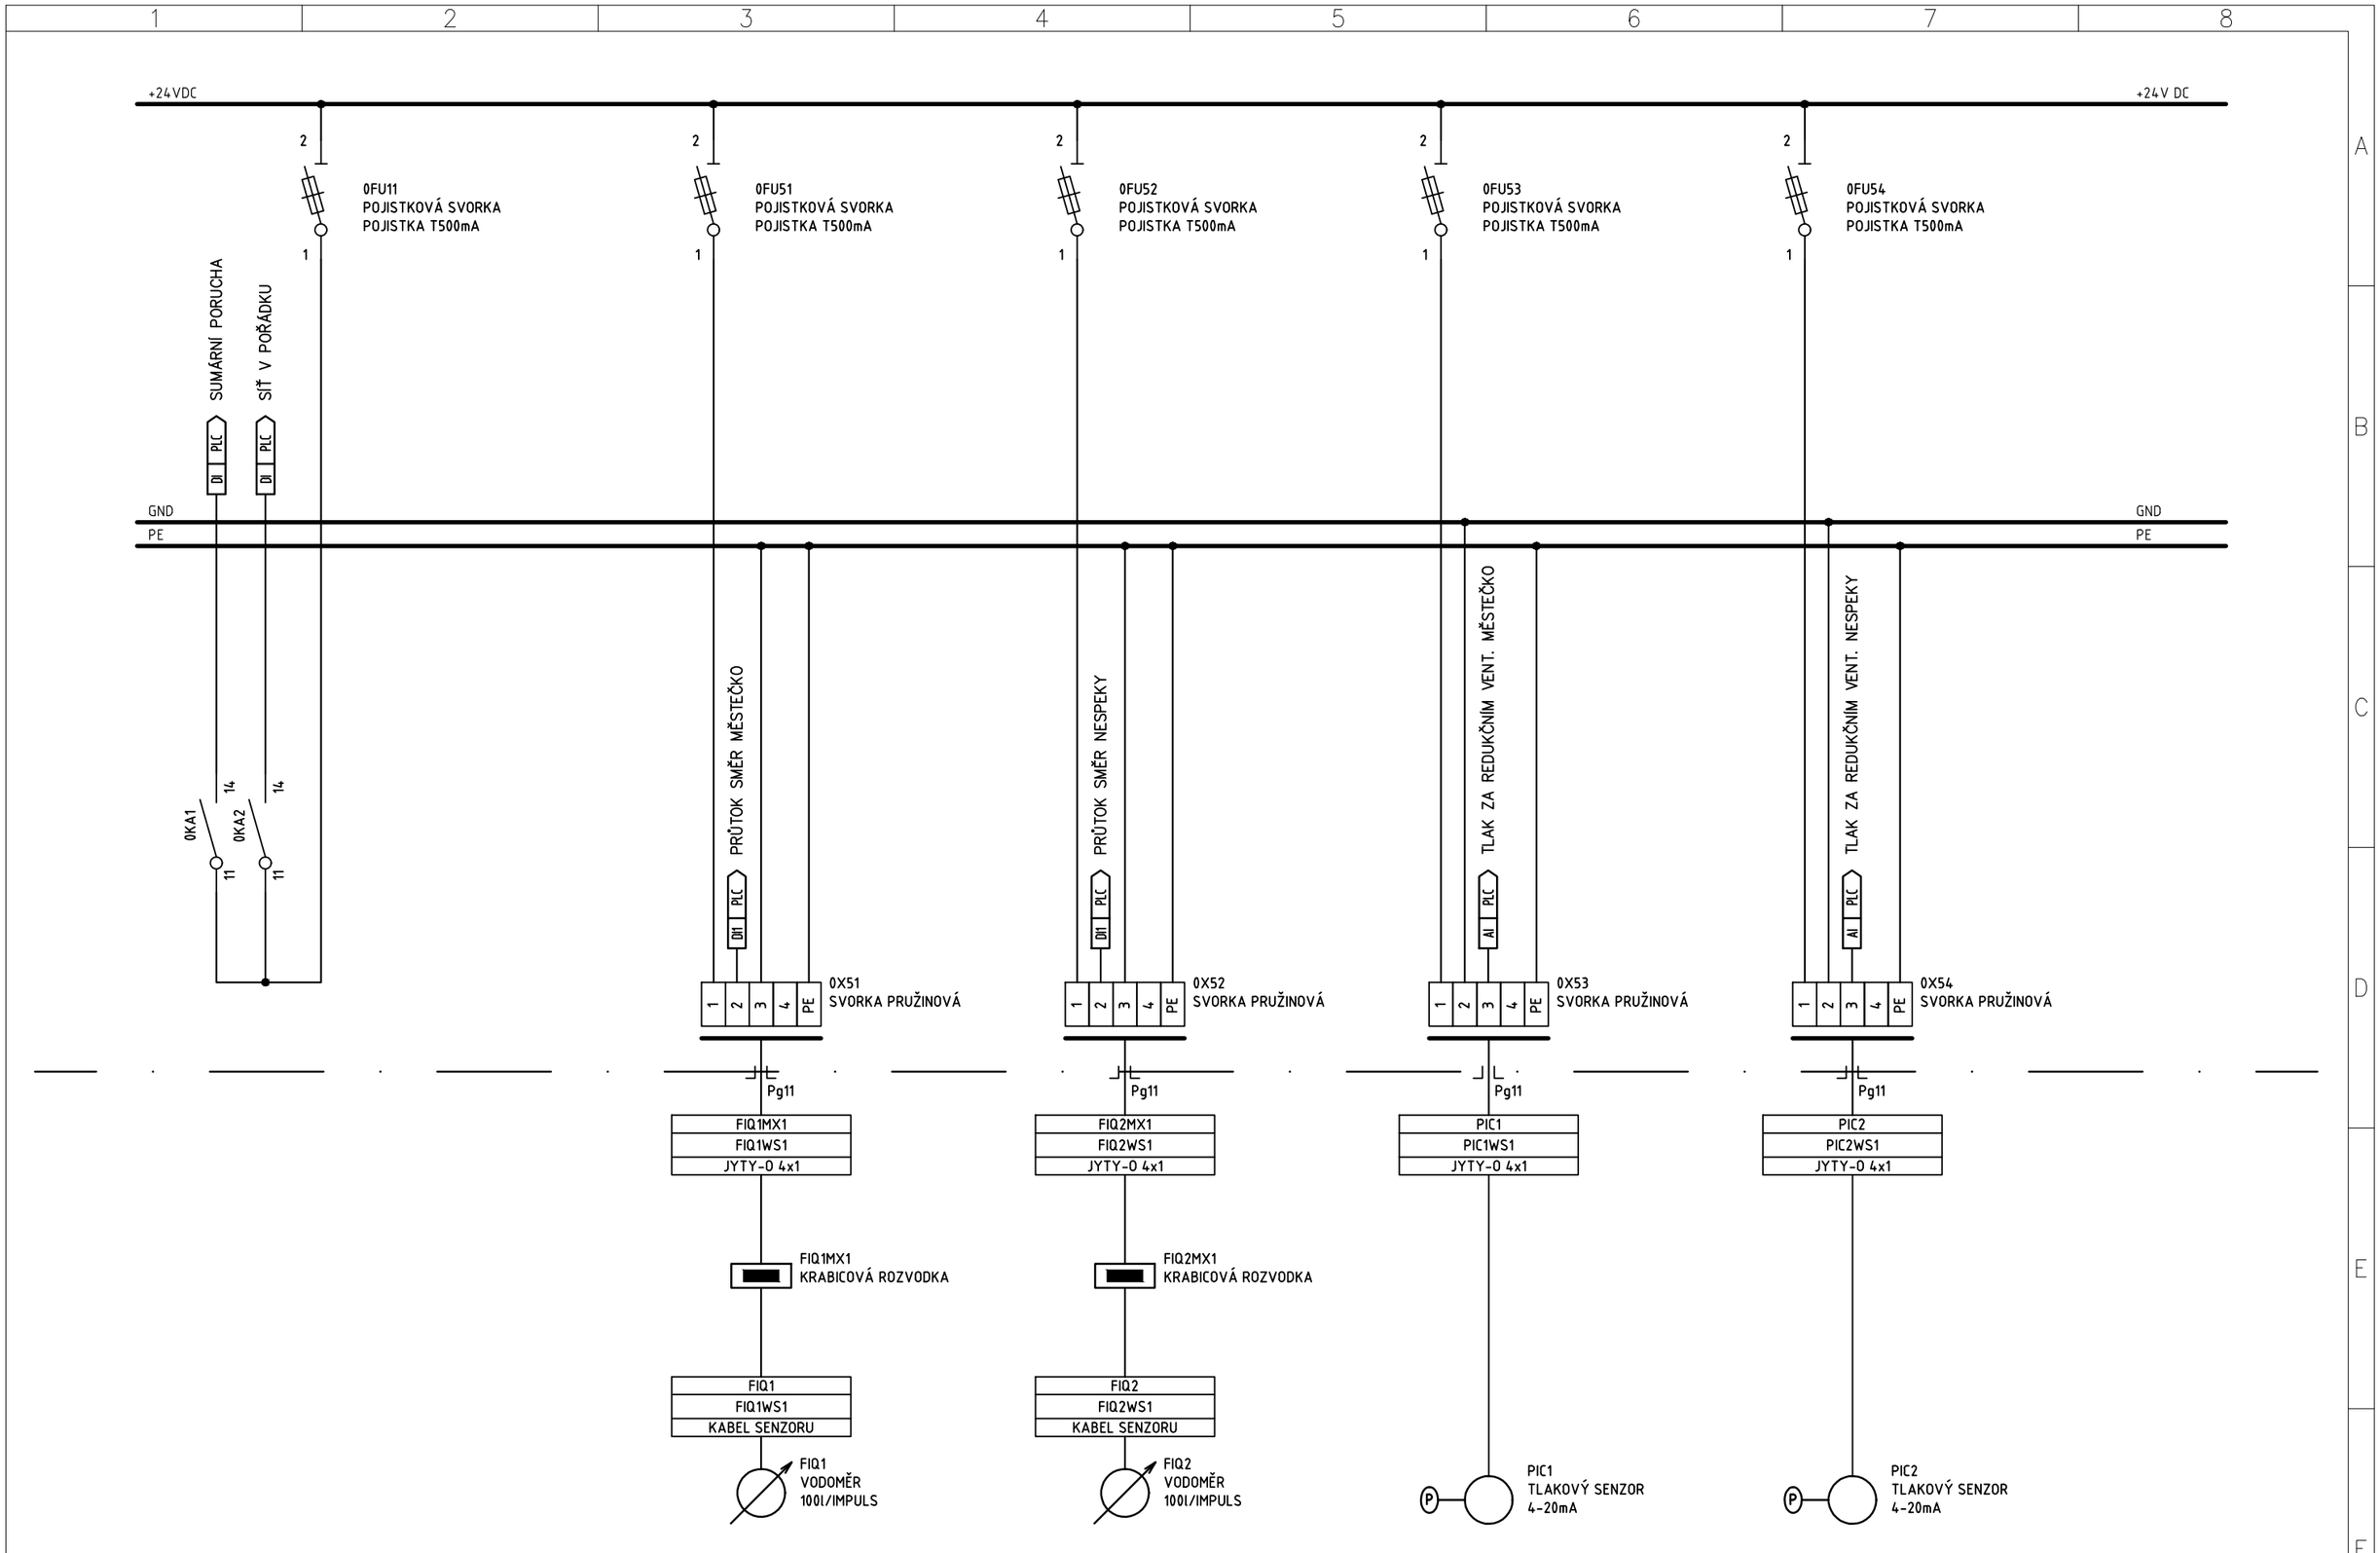

REVIZE č.	POPIS REVIZE	DATUM	JMÉNO	PODPIS		
4					KRESLIL:	ING. JAN NEDVĚD
3					KONTROLOVAL:	ING. JAN NEDVĚD
2					ODPOVĚDNÝ PROJ.:	ING. JAN NEDVĚD
1					DATUM:	7/2021
					ČÍSLO ZAKÁZKY:	3996/002

INVESTOR: OBEC NESPEKY

STAVBA: VODOVOD NESPEKY

OBJEKT: PS 02 ARMATURNÍ ŠACHTA

NÁZEV:

ROZVÁDĚČ RM1

STUPEŇ PD: DPS

LIST: 6

LISTŮ: 7

ČÍSLO VÝKRESU: D.2.2.2.3.6

Ing. Jan Nedvěd
Projektování,montáže,opravy,výroba
a revize elektrických zařízení
Bavoryně 55, 267 51 Zdice
IČ: 02262959
mob: +420 736 404 243
e-mail: nedved.jan@gmail.com