


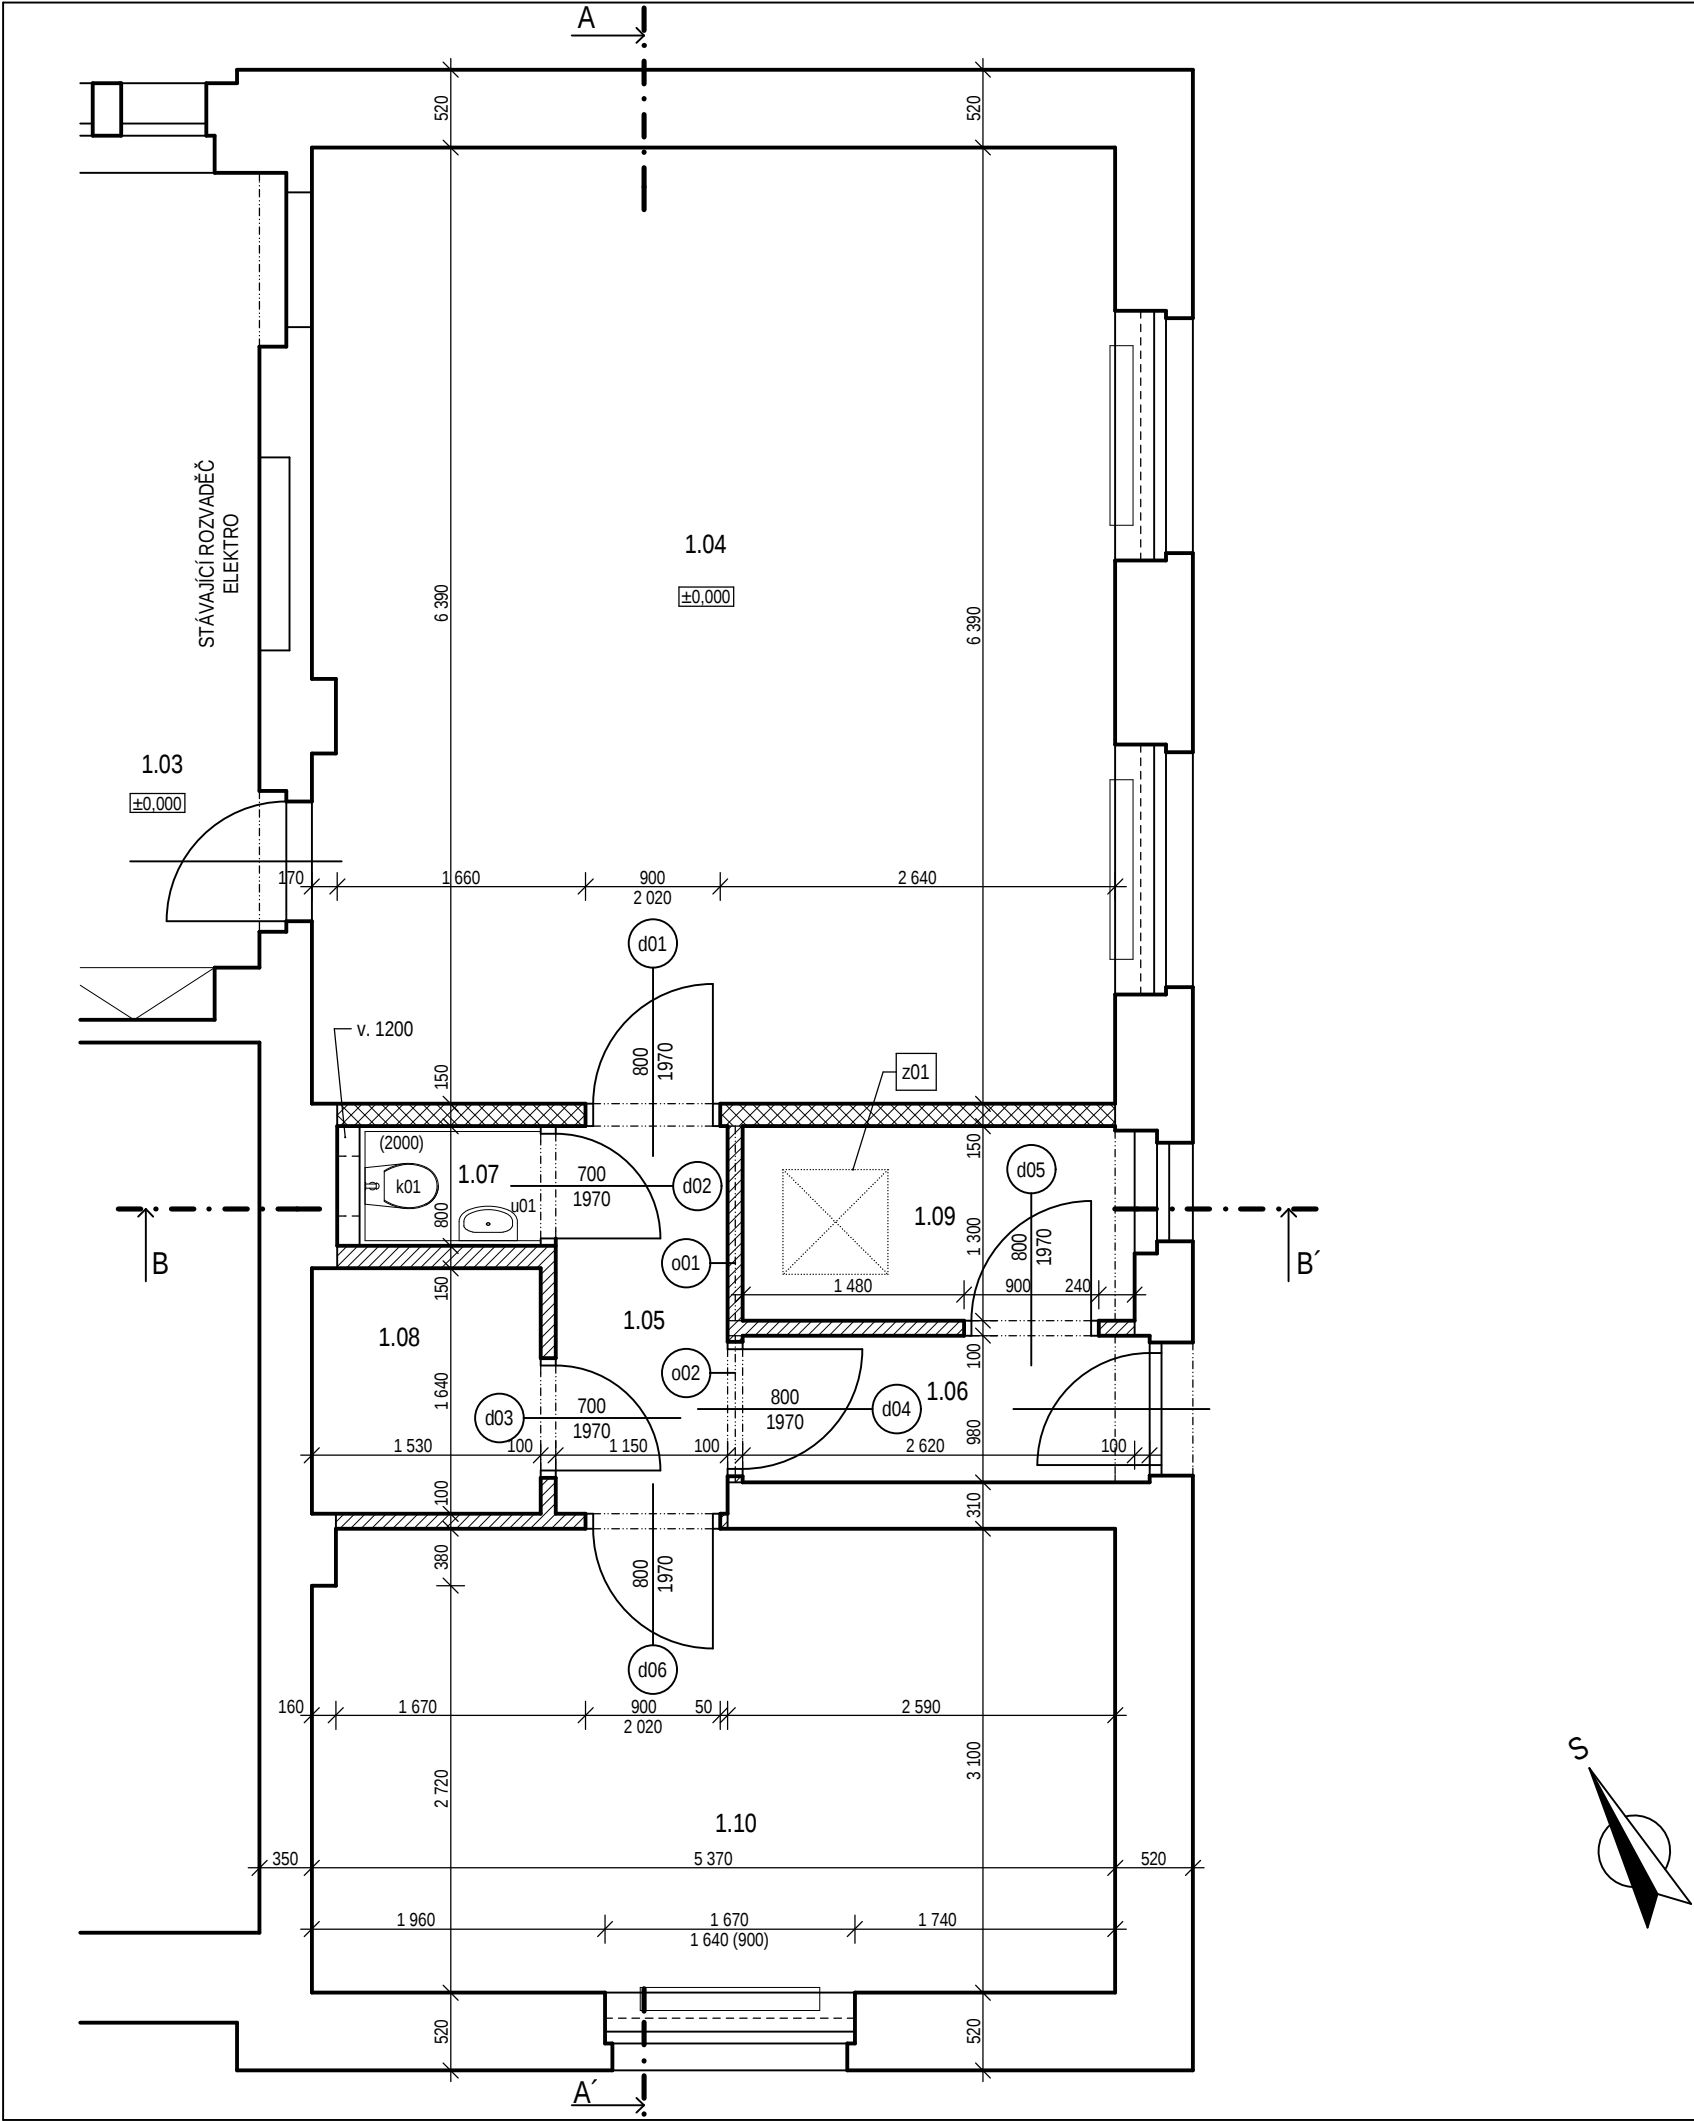

LEGENDA MÍSTNOSTÍ 1.NP - so1 - NOVÝ STAV							
Č.M.	ÚČEL MÍSTNOSTI	PL. m2	SKL.	PODLAHA	STĚNY	STROP	POZNÁMKA
1.03	HERNA	73,93					
1.04	LOŽNICE	34,23	p01	VINYL	MVC, ŠTUK	MVC, ŠTUK	
1.05	CHODBA	2,98	p02	KER. DLAŽBA	MVC, ŠTUK	MVC, ŠTUK	
1.06	CHODBA	2,67	p02	KER. DLAŽBA	MVC, ŠTUK	MVC, ŠTUK	
1.07	WC	0,97	p02	KER. DLAŽBA	MVC, ŠTUK	MVC, ŠTUK	KER.OBKL. v.2000
1.08	SKLAD	2,51	p02	KER. DLAŽBA	MVC, ŠTUK	MVC, ŠTUK	
1.09	SKLAD	3,37	p02	KER. DLAŽBA	MVC, ŠTUK	MVC, ŠTUK	
1.10	LOŽNICE	16,59	p01	VINYL	MVC, ŠTUK	MVC, ŠTUK	

LEGENDA MATERIÁLŮ	
GRAF.OZNAČ.	MATRIÁL
	STÁVAJÍCÍ STAVEBNÍ KONSTRUKCE
	PŘÍČKOVÉ ZDIVO Z POROBETONOVÝC TVÁRNIC TL. 100 mm
	PŘÍČKOVÉ ZDIVO Z POROBETONOVÝC TVÁRNIC TL. 150 mm
	PODKLADNÍ BETON S 2x KARI SÍTÍ PRŮM. 5 mm OKA 150/150, BETONOVÁ MAZANINA S 1x KARISÍTÍ 5 mm, 150/150
	PODLAHOVÝ POLYSTYREN EPS 150, TL. 100 mm
	HUTNĚNÉ KAMENIVO FR. 32/63
	PŮVODNÍ ZEMINA - HUTNĚNO

LEGENDA SANITÁRNÍCH ZAŘIOVACÍCH PŘEDMĚTŮ:

- k01 KLOZET ZÁVĚSNÝ JIKA LIRA PLUS - 490 x 360 x 350 - STOJÁNKOVÁ BATERIE
- ZÁVĚSNÝ MODUL GEBERIT
- u01 UMÝVÁTKO 390 x 230 - STOJÁNKOVÁ BATERIE

autorizace: Ing. Milan Landsman - (ČKAIT0009312)		
Ing. Milan Landsman Na Výsluní 1230, Chotěboř, 583 01		č. paré:
REKONSTRUKCE - ETAPA II ZŠ a MŠ Veselý Žďár 144, 580 01		
autor návrhu: Ing. Milan Landsman	stavebník: Obec Veselý Žďár	č. zakázky: 294 - VES
odpovědný projektant: Ing. Milan Landsman (604204020)	adresa stavebníka: Veselý Žďár 204, 580 01 Veselý Žďár	datum: duben 2020
vypracoval:	koresponden. adr. stavebníka:	měřítko: 1:50
název výkresu - obsah:		č. výkresu:
1.NP		D1.1.- 02
so1 - architektonicko stavební část		stupeň dokumentace:
		DPS